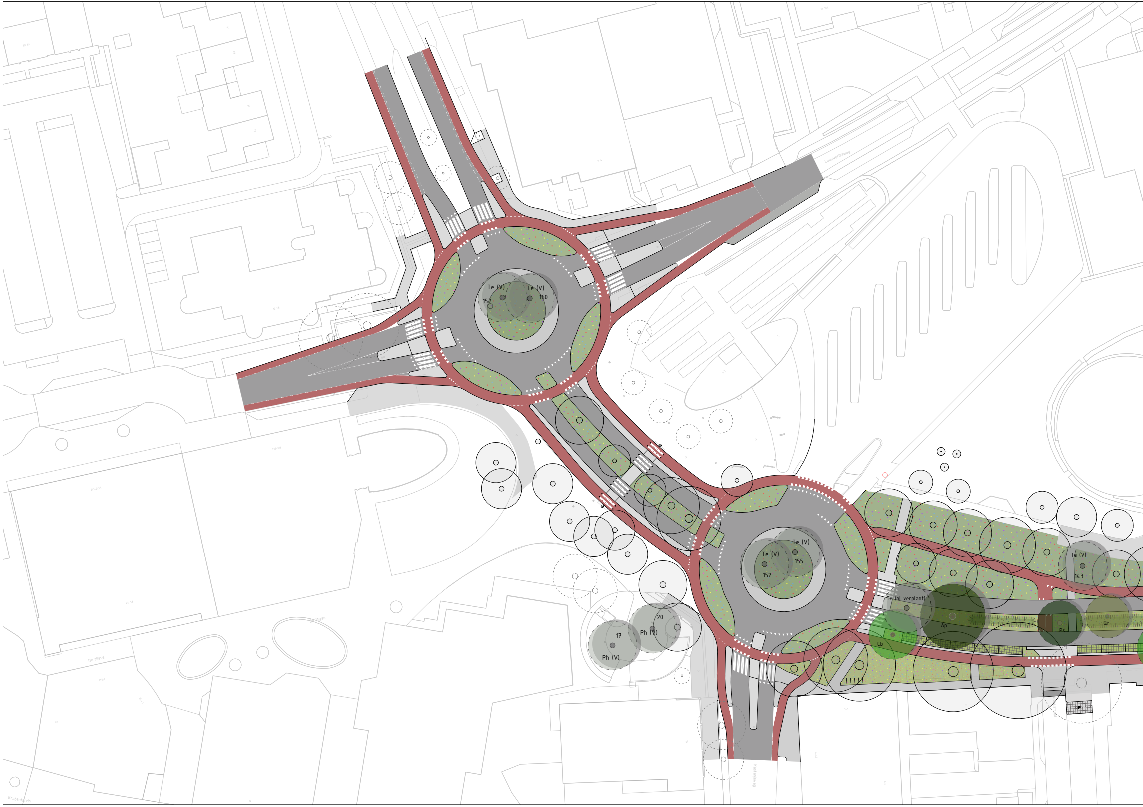
Leeuwerikswég
Te (V)
157
Te (V)
160
Te (V)
152
Te (V)
155
Te (V)
143
Te (al verplant)
Ap
Cb
Ps
Or
20
Ph (V)
17
Ph (V)
De Misse
Kastanjeweg
Brabantlaan

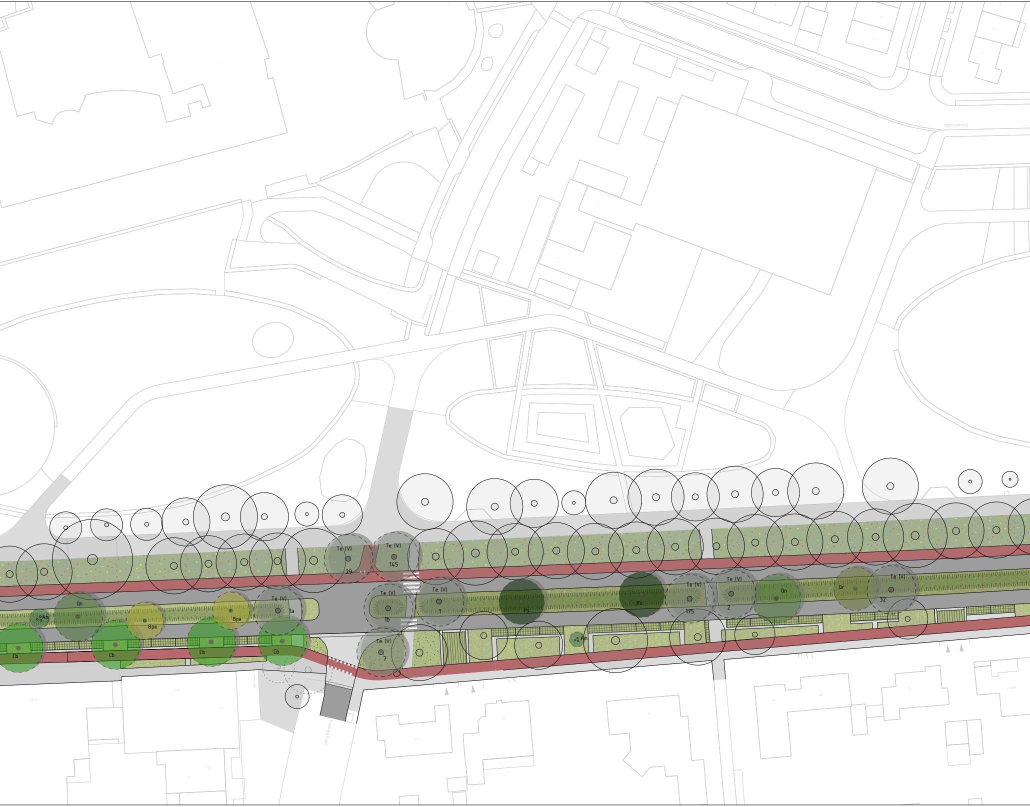
Meerloseweg
Ereprijsstraat
Te (V)
29
Te (V)
145
Qn
Am
Bpe
Te (V)
1a
Cb
Cb
Cb
Cb
Te (V)
1b
Te (V)
7
Te (V)
1
Ps
Am
Ps
Te (V)
175
Te (V)
2
Qn
Qr
Te (V)
32
Ereprijsstraat

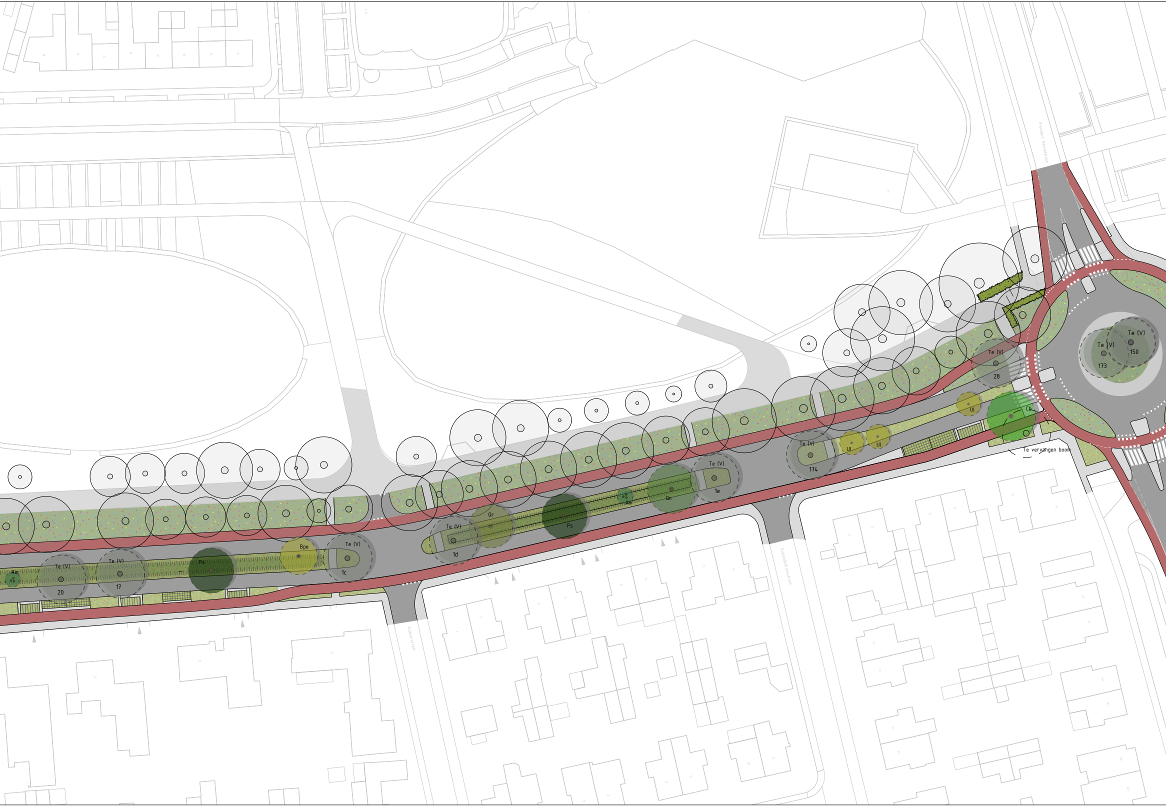
Te (V)
173
Te (V)
150
Te (V)
28
Cb
Ul
Te vervangen boom
Ul
Ul
Te (V)
174
Te (V)
1e
Qn
Am
Ps
Qr
Te (V)
1d
Te (V)
1c
Bpe
Ps
Te (V)
17
Te (V)
20
Am
President Kennedylaan
Duizendschoonstraat
Anjelierstraat

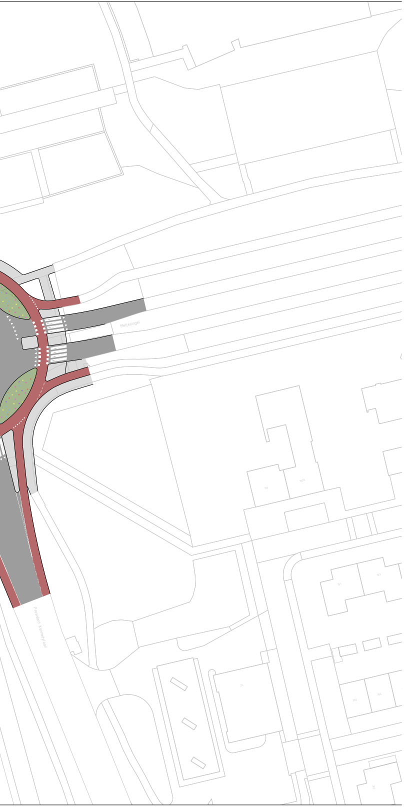
Mellesingel
President Kennedylaan

Principe dwarsprofiel Violierstraat

Schaal 1:100

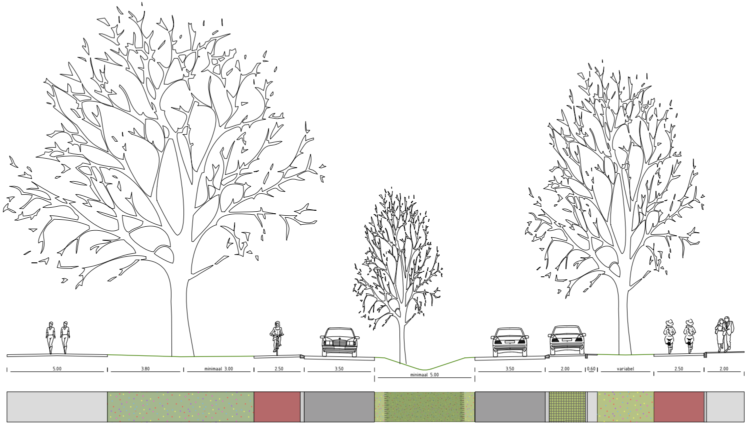
5.00
3.80
minimaal 3.00
2.50
3.50
minimaal 5.00
3.50
2.00
0.60
variabel
2.50
2.00

Legenda

○ bestaande boom

◌ bestaande boom
(geschatte locatie)

▨ wadi; 50% margrietmengsel
50% wadimengsel.
op koppen 100% margrietmengsel

🟩 groenstrook 50% margrietmegsel
Langs rijbaan en fietspaden (matig
intensief beheer)

🟩 groenstrook 100% margrietmegsel
langs rijbaan en fietspaden 1m intensief
maaien

▨ blokhaag beukenhaag (Fagus sylvatica)
hoogte 0,8m, groenvak vullend

● Ps Pinus sylvestris
5st.

● Qn Quercus nigra
3st.

● Bpe Betula pendula
3st.

● Ap Acer platanoïdes
1st.

● Qr Quercus robur
3st.

● Cb Carpinus betulus
6st.

● Am Amelanchier lamarckii
4st.

● Te (V)/PH (V) Tilia europaea
(verplantte) 24st. +
Platanus hispanica 2st.

● Ul Ulmus hollandica 'Wredei'

Versie	Datum	Wijziging	Getekend	Beoordeeld
C0.3	14-02-2023		TEi	
C2.0	03-03-2023	Locatie bomen en andere verdeling soorten	TEi	JPa
C3.0	04-04-2023	Parkeersituatie, fietsovergang en toevoeging Ulmus	TEi	HLa
c4.0	19-04-2023	Vervangen logo	TEi	
d5.0	13-06-2023	Berk vervangen door Carpinus betulus	TEi	JPa

Opdrachtnemer:
Megaborn
techniek met beleid

Postbus 56
4180 BB Waardenburg
tel. 0418-654900
info@megaborn.com
www.megaborn.com

Opdrachtgever:
maashorst

Postbus 83
5401 EJ Uden
tel. 0413 - 281911
info@gemeentemaashorst.nl
wwww.gemeentemaashorst.nl

Project: Ontwerp Violierstraat, Uden		Documenttype: Tekening
		Blad: 1 van 1
Onderdeel: Beplantingsplan		Formaat: A2-VL Schaal: 1:500
		Projectnummer: GUd2001
Projectfase: Definitief ontwerp		Besteknummer: –
Getekend door: TEI	Goedgekeurd door: JPa	Status: Definitief
Datum: 13-06-2023	Datum: 13-06-2023	Tekeningnummer: GUd2001-I03-d5.0