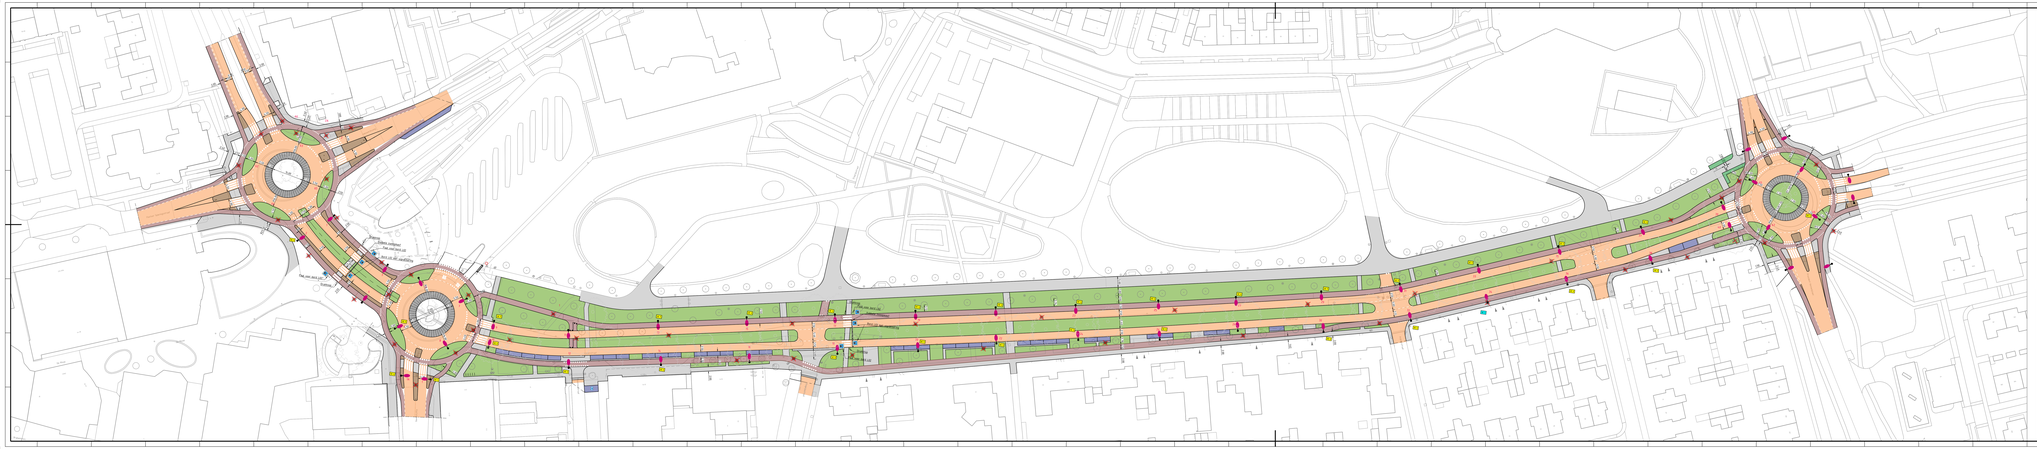
Principe dwarsprofiel
Vidiierstraat
Schaal 1:100
Legenda
dubbele zwegmarkering
tijdelijkheid (luit op zomerge worden enkel verplichtt)
Fietsverlichtingen 100x50cm
parkeren
fiets
rijbaan
geleider
fietsfaciliteitstrip
bomen van bestaande situatie
groen (gras)
Overlaaiend van VOP Koningswaalstraat Uden
Meetpunten
Meetpunten in meters, tenzij anders vermeld. Meetrasterpunten in dm, tenzij anders vermeld.
Peilpunten in meters t.o.v. N.A.P., tenzij anders vermeld. Diameters in mm, tenzij anders vermeld.
Megaborn
Technisch werk bureau
Opdrachtgever:
Maasdriehoek
Project: Ontwerp Vidiierstraat, Uden
Onderdeel: Nieuwe situatie
Projectfase: Definitief ontwerp
Status: DEFINITIEF
Datum: 15-06-2023
Tekeningnummer: 2040RDS-231-VT-0.0