


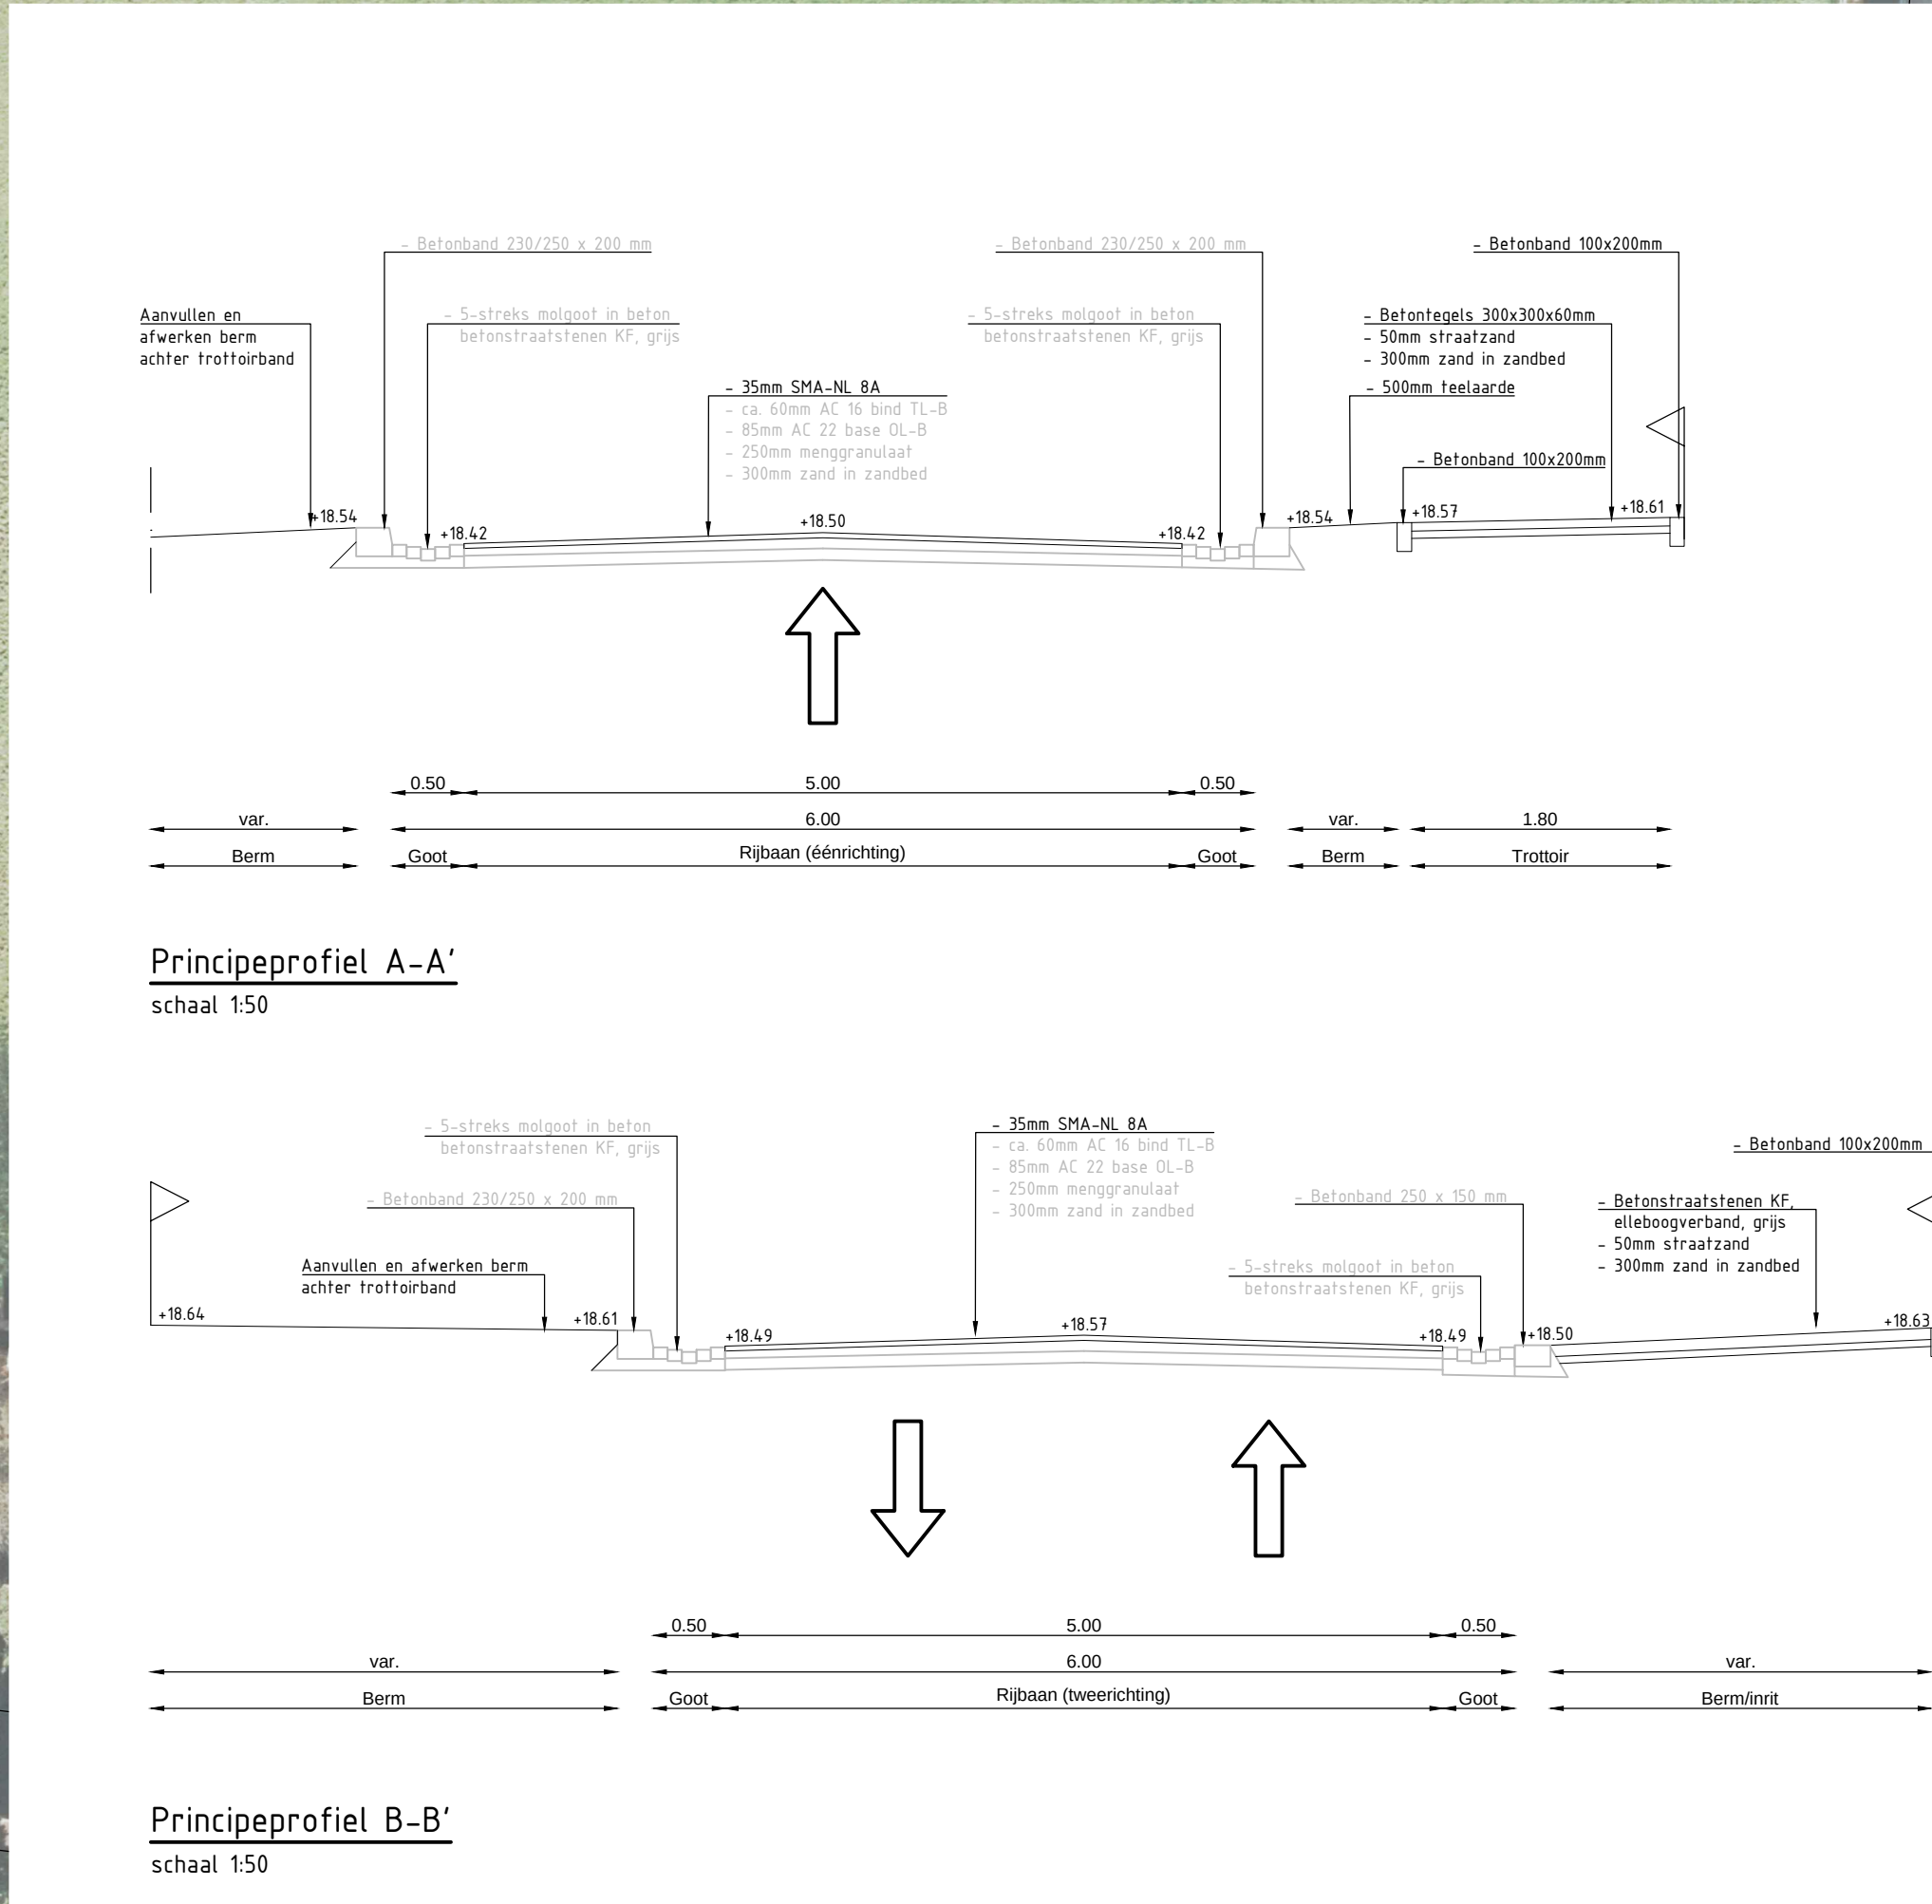

- Legenda**
- Bestaande gebouwen
 - Nieuwe situatie
 - 5-streks molgoot, betonstraatstenen KF, kleur: grijs
 - Rijbaan, asfaltverharding, kleur: deklaag: zwart
 - Inritten, aanbrengen betonstraatstenen KF, elleboogverband, kleur: grijs
 - Trotoir, aanbrengen trotoirtegels 300x300x60mm, halfsteensverband, kleur: grijs
 - Bestaande lichtmast
 - Putrand incl. deksel
 - Groen, inzaaien bermen
 - Haagbeplanting, Veldesdoorn (Acer campestre) t.p.v. Landweer
 - Haagbeplanting, Olfwieg (Elaeagnus ebbingei) t.p.v. Palenrij & Aardwal
 - Nieuwe boom incl. soortnaam
 - Type: Beschrijving
 - Al: Els (Alnus spæthii)
 - Fr: Amerikaanse Es (Fraxinus americana 'Royal purple')
 - Pl: Plantaan (Platanus hispanica 'Tremoria')
 - Pr: Sierkers (Prunus sargentii 'Schmidt')
 - Ti: Amerikaanse Linde (Tilia americana 'Redmond')
 - Qu: Spaanse Elk (Quercus hispanica 'Tulliamensis')

Maten in m, diameters en afm. bestratingmaterialen in mm, hoogtematen in m t.o.v. NAP, tenzij anders aangeven.

PROJECT	WRM Voederheil te Zeeland	OPSTELLER	T. Vereijken
ONTOEWERPER	Nieuwe situatie	GEÏNTEGREERD	G. Schel
PRESENTATIEKENING		STATUS	Concept
OPDRACHTGEVER	Gemeente Landert	PROJEKTNUMMER	200052
		BLAD	1 van 1
		DATUM	06-07-2023
		TEKENINGNUMMER	200052_Tek_003_v3

Jens
INGENIEURS & ADVISORS