


Dwarsprofiel A-A'
schaal 1:50

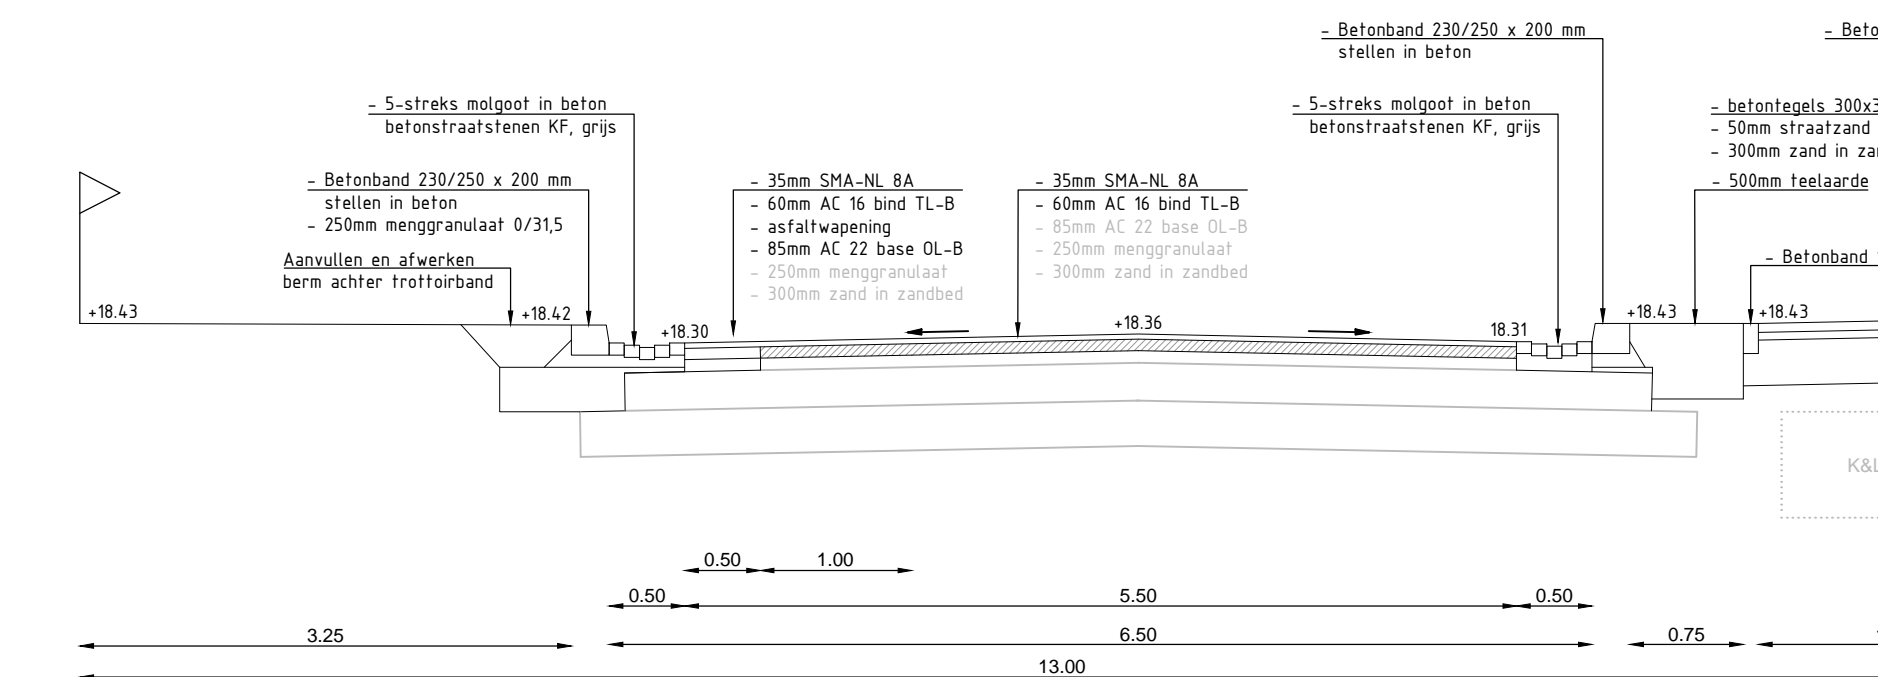

Dwarsprofiel B-B'
schaal 1:50

- Legenda**
- Bestaande gebouwen
 - Nieuwe situatie
 - Rijbaan, asfaltverharding, kleur deklaag zwart
 - Rijbaanverbreiding, asfaltverharding, kleur deklaag zwart
 - Inritten, aanbrengen betonstraatstenen KF, elleboogverband, kleur grijs
 - Trottoir, aanbrengen trottoirtegels 300x300x60mm, halfsteensverband, kleur grijs
 - Bestaande lichtmast
 - Putrand incl. deksel
 - Groen, inzaaien bermen
 - Haagbeplanting, Veldesdoorn (*Ilex campestris*) t.p.v. Landweeer
 - Haagbeplanting, Olijfwijf (*Eleagnus ebbingii*) t.p.v. Palenrij & Aardwal
 - Nieuwe boom incl. soorfnaam
 - Type: Omschrijving
 - Al Euc (*Alnus spaethii*)
 - Fr Amerikaanse Es (*Fraxinus americana* 'Royal purple')
 - Pl Plantaan (*Platanus hispanica* 'Tremolai')
 - Pr Sierkers (*Prunus sargentii* 'Schmittii')
 - Ti Amerikaanse Linde (*Tilia americana* 'Redmond')
 - Qu Spaanse Eik (*Quercus hispanica* 'Fullamensis')

Maten in m, diameters en afm. bestratingmaterialen in mm, hoogtematen in m t.o.v. NAP, tenzij anders aangeven.

WRM Voederheul te Zeeland
Nieuwe situatie
Presentatietekening

OPDRACHTGEVER: Gemeente Landweer

PROJECT: Type: Omschrijving
AD: T. Vereijken
SCHAAK: G. Schel
STATUS: PRESENTATIE
CONCEPT: 200052
BLAD: 1 van 1
TEKENINGSDATUM: 06-07-2023
TEKENINGSCODENUMMER: 200052_Tek_004_v2

Jens
INGENIEURS & ADVISORS