


- Legenda**
- rijbaan
 - verhoging
 - inrit
 - fietsstrook
 - trottoir
 - groenstrook
 - kadastrale grens
 - nieuwe situatie
 - bestaande situatie
 - Nieuwe boom
 - Bestaande boom

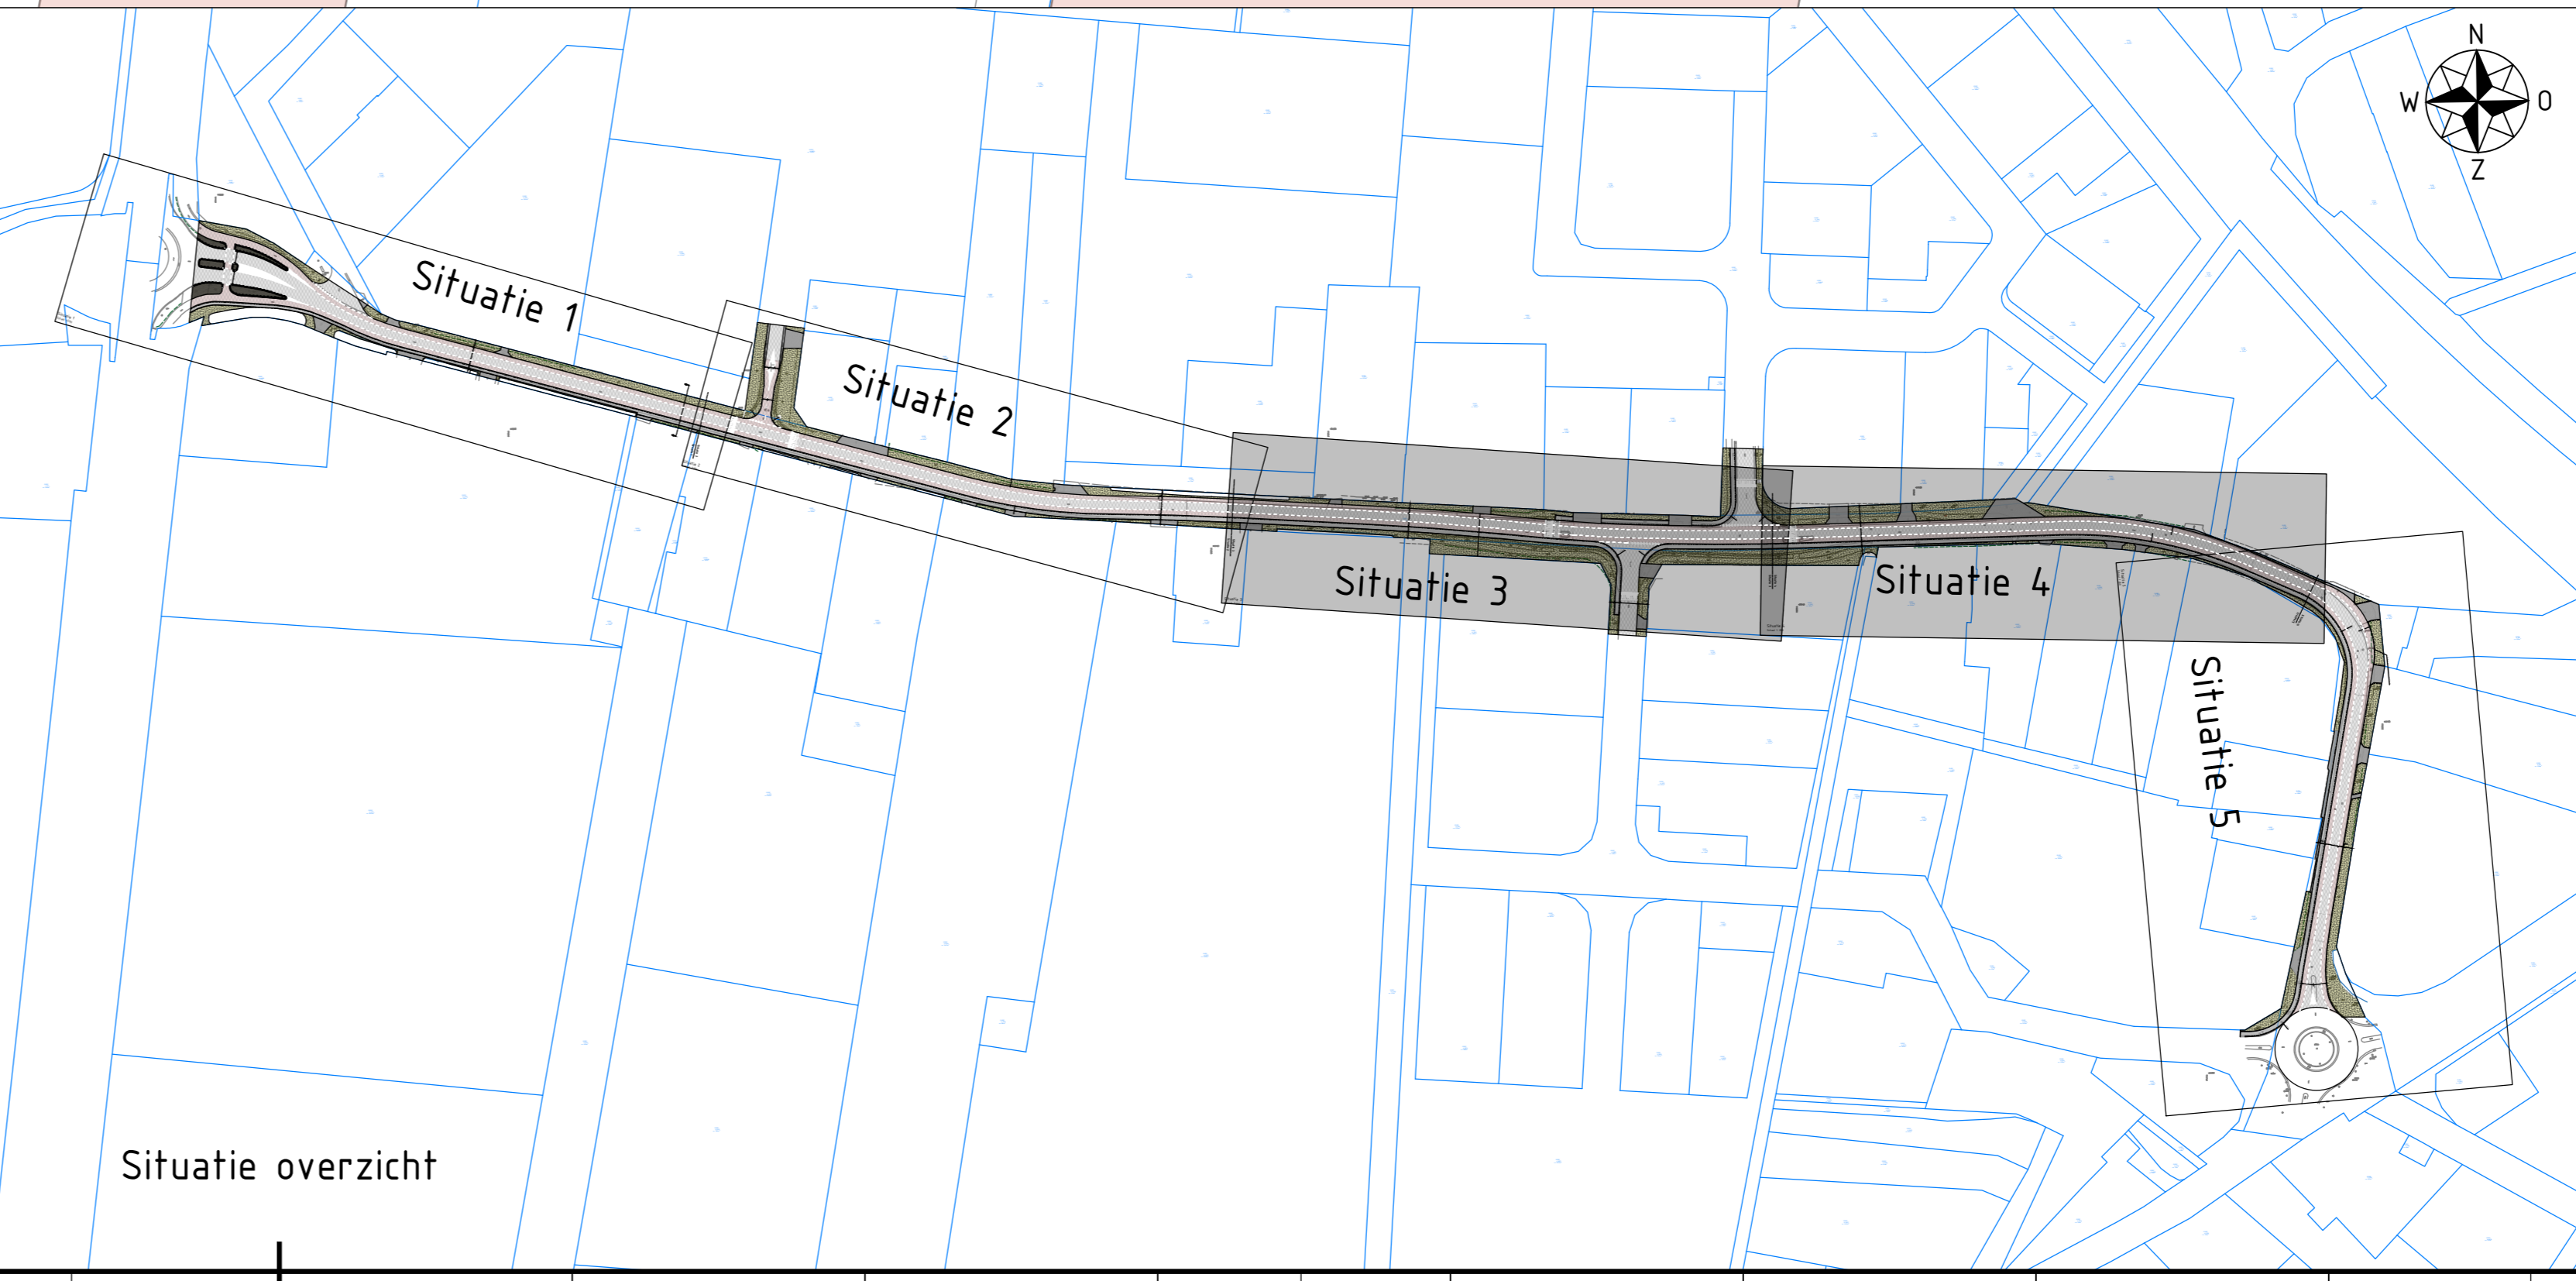

Houten in meters, tenzij anders vermeld. Materiaalmaten in mm, tenzij anders vermeld.
 Peilmaten in meters t.o.v. N.A.P., tenzij anders vermeld. Diameters in mm, tenzij anders vermeld.

versie	datum	omschrijving	getekend	gecontroleerd	ingegepen
c1.0	15-02-2023	eerste uitgave	JJA	JGr	JGr
c2.0	16-03-2023	tweede uitgave	JJA	JGr	JGr
c3.0	30-03-2023	aanpassing talud plateau voor hulpdiensten	JJA	JGr	JGr
c4.0	23-06-2023	groenplan toegevoegd bij brandweer en sportschool	JJA	JGr	JGr

Opdrachtnemer: Megaborn techniek met beleid	Postbus 56 4300 BB Waardenburg tel. 0181-654581 info@megaborn.com www.megaborn.com	Opdrachtgever: maashorst	Postbus 83 3407 EJ IJden 043-209911 info@gemeentemaashorst.nl www.gemeentemaashorst.nl
---	--	---	--

Project: Variantenuitwerking Voederheil	Drukmateriaal: tekening
Onderdeel: Variant 2.2 - volledig fietsstroken (blad b)	Blad: 2 van 3
Fase: Schetsontwerp	Formaat: A0 Schaal: 1:200
Tekeningnummer: GPM2205-10A4 c4.0	Projectnummer: GPM2205
Status: Concept	