


Situatie 5  
Schaal: 1:200

- Legenda**
- rijbaan
  - verhoging
  - inrit
  - fietsstrook
  - trottoir
  - groenstrook
  - kadastrale grens
  - nieuwe situatie
  - bestaande situatie
  - Nieuwe boom
  - Bestaande boom

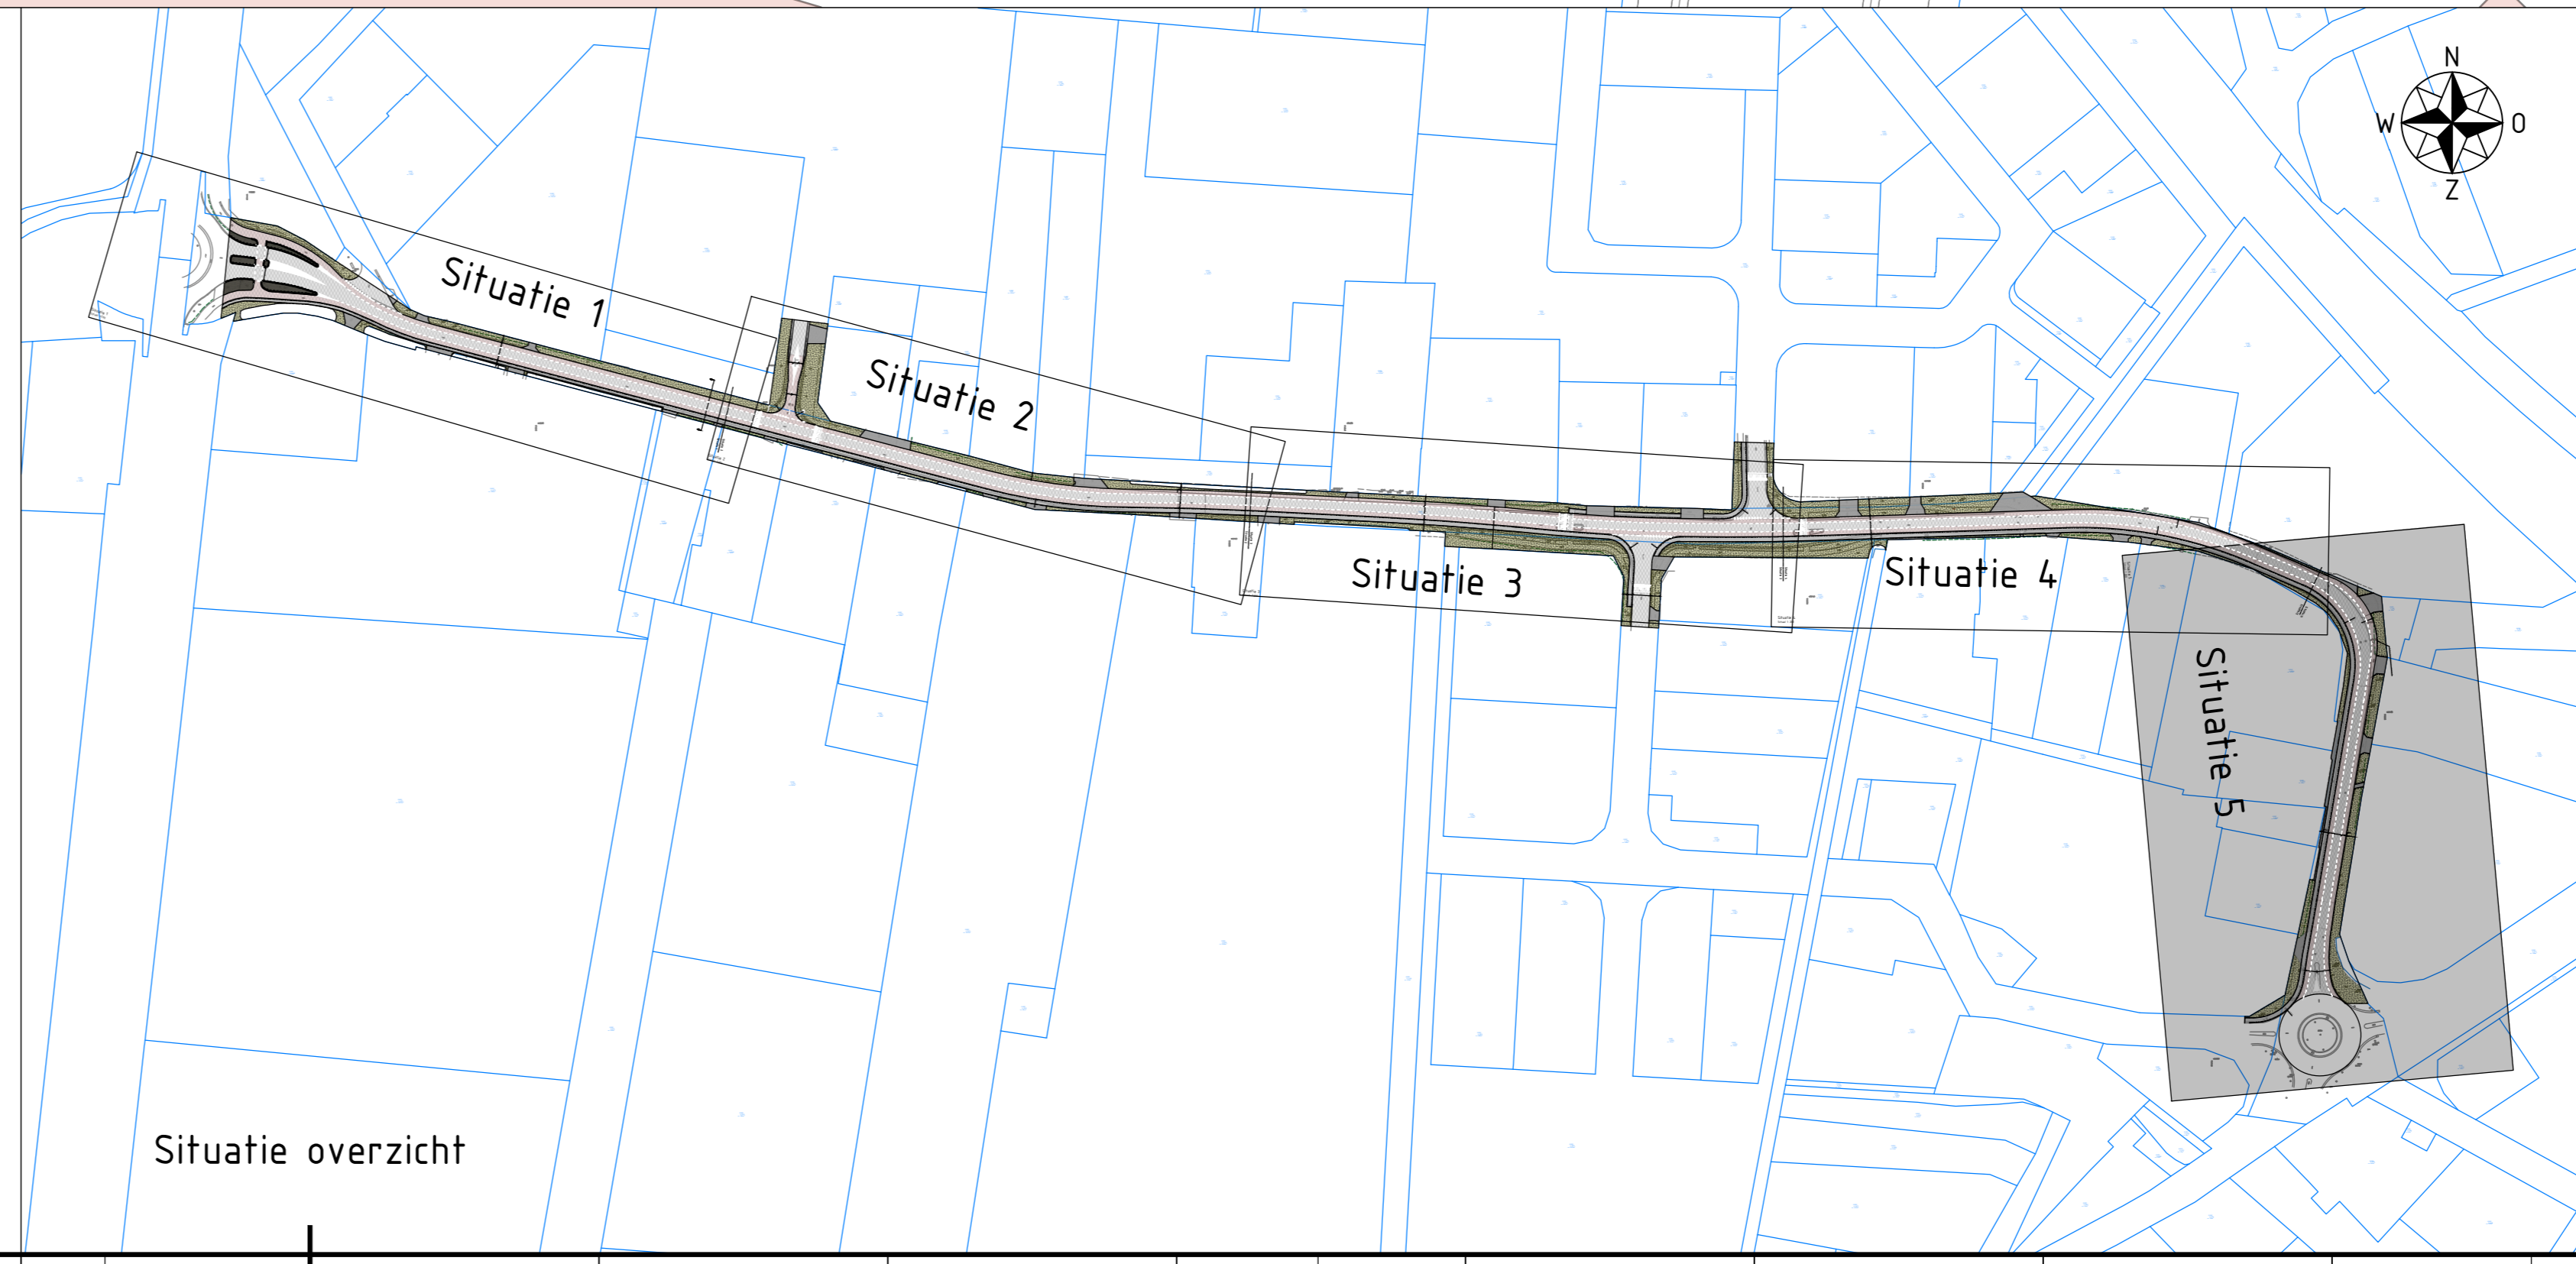

Situatie overzicht

0 2 4 6 8 m

Hoeken in meters, tenzij anders vermeld. Materiaalmaten in mm, tenzij anders vermeld.  
Peilmaten in meters t.o.v. N.A.P., tenzij anders vermeld. Diameters in mm, tenzij anders vermeld.

Revisie	Datum	Omschrijving	Tekenaar	Gecontroleerd	Uitgegeven
c1.0	15-02-2023	eerste uitgave	JJA	JGr	JGr
c2.0	16-03-2023	tweede uitgave	JJA	JGr	JGr
c3.0	30-03-2023	aanpassing talud plateau voor hulpdiensten	JJA	JGr	JGr
c4.0	23-06-2023	groenplan toegevoegd bij brandweer en sportschool	JJA	JGr	JGr

<b>Opdrachtnemer:</b> <b>Megaborn</b> techniek met beleid	Postbus 56 4390 BB Waardenburg Tel: 0181-654581 info@megaborn.com www.megaborn.com	<b>Opdrachtgever:</b> <b>maashorst</b>	Postbus 43 5407 EJ Gien Tel: 0181-209111 info@maashorst.nl www.maashorst.nl
---	--	---	---

<b>Project:</b> Variantenuitwerking Voederheil	<b>Discussiefase:</b> Tekening
<b>Onderdeel:</b> Variant 2.2 - volledig fietsstroken (blad c)	<b>Blad:</b> 3 van 3
<b>Fase:</b> Schetsontwerp	<b>Formaat:</b> A0
<b>Tekeningnummer:</b> GPH2205-10a-c c4.0	<b>Schaal:</b> 1:200
<b>Status:</b> Concept	