


Blad 2a



Blad 2b

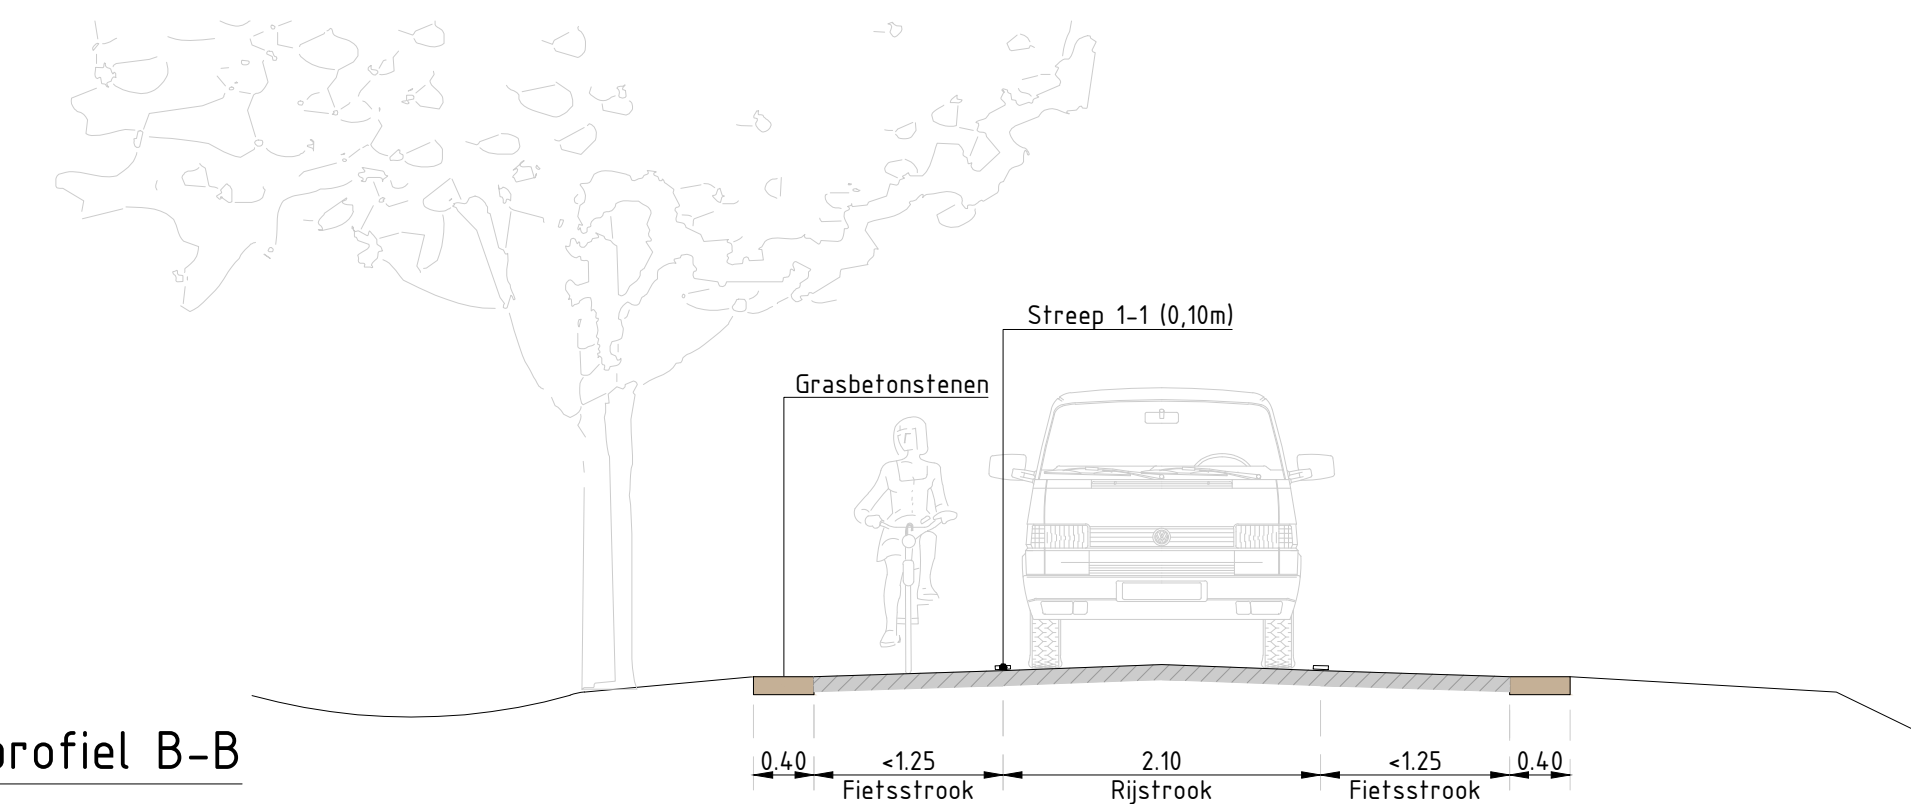

Principeprofiel B-B
Schaal 1:50

- Legenda**
- Asphalt (zwart)
 - Strook grasbetontegels (breedte 0.4m)
 - Betonverharding
 - Betonband
 - Perceelgrens

- Bestaande boom
- Bestaande boom verwijderen
- Nieuwe boom
- Boom op K&L

Opmerkingen
 Maten in meters, tenzij anders vermeld.
 Materiaalnamen in mm, tenzij anders vermeld.
 Pijlmaten in meters T.o.v. N.A.P., tenzij anders vermeld.
 Diameter in mm, tenzij anders vermeld.

Eikenheuvelweg Uden

Nieuwe situatie

Project: SCHETSONTWERP
 Maatstaf: 1:200
 Datum: 19-04-2023
 Tekenaar: M. Kuntzen
 Controleur: S. Bakker
 Status: C4
 Schaal: 1:200
 Blad: 24

Opdrachtgever: Gemeente Maashorst
 Markt 145 Postbus 83
 5400 AB Uden

Corvus Intra

Postbus 2086 6800 CA Drenover - Rotterdam 1 6802 PF Drenover
 T 090 820 200 - E info@corvusinfra.nl - www.corvusinfra.nl