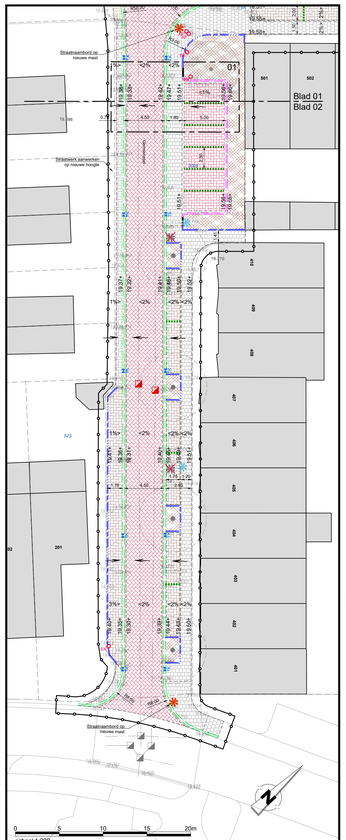

Verkeersborden

- Verkeersbord E6
- Verkeersbord E7
- Verkeersbord C2
- Verkeersbord C4

Verlichting (Derden)

- **Lichtmast** Bestaand
- **Lichtmast verwijderen** Conform tcl/plan Nobrabus Uitvoering door derden
- **Vervangen armatuur** Conform tcl/plan Nobrabus Uitvoering door derden H = 4.00m
- **Vervangen lichtmast** Conform tcl/plan Nobrabus Uitvoering door derden H = 4.00m
- **Plaatsen lichtmast** Conform tcl/plan Nobrabus Uitvoering door derden H = 4.00m
- **Nieuwe lichtmast** Conform tcl/plan Nobrabus Uitvoering door derden H = 4.00m

Algemeen

- **Bestaande bebouwing** Incl. huisnummer/omschrijving
- **Nieuwebouw contouren** Door derden
- **Bestaande hoogte** In meters t.o.v. N.A.P.
- **Nieuwe hoogte** In meters t.o.v. N.A.P.
- **Vloerpeil** In meters t.o.v. N.A.P.
- **Schoolplein inrichting** Fase 2
- **Werkgrens/plangrens**
- **Detail aanduiding** locatie detail

Groenvoorzieningen

- **Bestaande boom** Handhaven
- **Nieuwe boom** (Door derden)
- **Nieuwe struiken** (Door derden)
- **Gras** Bewerken en inzaaien berm
- **Teelaarde** Bedekking door derden
- **Teelaarde** Meeston door derden
- **Haag (door derden)** Breedte 0.80 m

Straatmeubilair

- **Aanrijbeveiliging** Type : NTB
- **Afstotpaal** Type : Mark afstotpaal Afm. 100x100x1.350 mm Kleur : grijs
- **Fietsleunhekken** Lengte 900 mm H.o.h. 0.90 m

Figuratie en markeringen

- **Lengtemarkering** Conform tcl/plan Nobrabus Kleur: wit Type: 0.30 - 0.30 streep
- **Parkeervak scheiding** Straatbeksteen DF Afm. 200x65x85 mm 3x streepjesg Kleur: Pavona
- **Parkeervak scheiding** NCB klinker Type 2 Afm. 315x115x100mm Kleur: Wit

Ondergrondse infra

- **Putrand en deksel** Handhaven Vervangen rand + deksel
- **Kolk** Trottoirkolk (450x450x845) Waaierdeksel Straatkolk (250x450x850) Waaierdeksel

Hoogtelijnen

- **Nieuwe hoogte** In meters t.o.v. N.A.P.
- **Bestaande hoogte** In meters t.o.v. N.A.P.

Kantopsluitingen

- **Opsluitband** Afm. 100x200 mm
- **Geleideband** Afm. 30/200x200 mm Incl. strekken langs de band Kleur : Antraciet
- **Verloop geleideband** Afm. 30/200x200 mm Zie details
- **Opsluitband** Afm. 100x200 mm Incl. strekken langs de band
- **Trottoirband** Afm. 150/150x200 mm Incl. strekken langs de band Kleur : Grijs
- **Verloop trottoirband** Afm. 150/150x200 mm Zie details
- **Betonnen zitranden** Breedte 500 mm,Hoogte 450 mm t.o.v. maaiveld Kleur : antraciet
- **Betonnen randen** Breedte 300 mm, Hoogte 100 mm t.o.v. maaiveld Kleur : antraciet
- **Gootlaag** Van straatbaksteen 8 strekken MF Kleur: 75% Pavona DF, 25% Ombar
- **Kantopsluiting (Rijbaan)** Kantopsluitsteen 2 strekken KF Kleur: 75% Ombar DF, 25% Pavona
- **Traptreden van prefab beton** Afm. 400/300 x 225 x 2000 mm Kleur: Lichtgrijs

Verhardingen

- **Straatbaksteen KF (Rijbaan)** Afm. 200x100x85 mm Halfsteensverband Kleur: 75% Ombar, 25% Pavona (Donkere mix)
- **Straatbaksteen DF (Schoolplein)** Afm. 200x65x85 mm Halfsteensverband Kleur: 25% Ombar, 75% Pavona (Lichte mix)
- **Straatbaksteen DF (Loopstrook)** Afm. 200x65x85 mm Halfsteensverband Kleur: 25% Ombar, 75% Pavona (Lichte mix)
- **Straatbaksteen DF (Parkeervakken)** Afm. 200x65x85 mm Elleboogverband Kleur: 75% Ombar, 25% Pavona (Donkere mix)
- **Straatbaksteen KF (Parkeervakken)** Afm. 200x100x85 mm Elleboogverband Kleur: 75% Ombar, 25% Pavona (Donkere mix)
- **Betonstraatstenen KF** Afm. 210x105x80 mm Elleboogverband, kleur: grijs
- **Parksteen (Schoolplein)** Waterpasserende flagstone, vang 8 mm 3 Tinten grijs
- **NCB klinker (Parkeervakken)** Type 2 Afm. 315x115x100mm Halfsteensverband, kleur: rood (2/10)
- **Betontegels (loopstrook/trottoir)** Afm. 300x300x80 mm Halfsteensverband, kleur: grijs
- **Herstraten betontegels** (Bestaande materialen hergebruiken)
- **Herstraten straatbakstenen** (Bestaande materialen hergebruiken)
- **Herstraten betonstraatstenen** (Bestaande materialen hergebruiken)
- **Halfverharding** Parkeer
- **Afsluiter** Handhaven Op hoogte stellen
- **Brandkraan** Handhaven Op hoogte stellen
- **Elektrakast** Handhaven
- **Bestaande straatkolk** Handhaven Op hoogte stellen

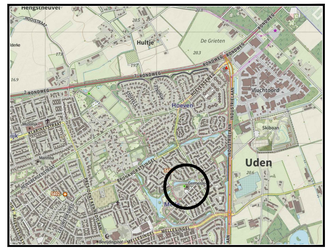

Overzicht van de situatie

Algemeen:
- Alle hoogtematen in meters t.o.v. N.A.P.
- Alle maten in meters en materialen in mm, tenzij anders aangegeven
- De ligging van de kabels en leidingen is indicatief. Exacte locatie bepalen d.m.v. proefleuven.
- De ligging van de huisaansluitingen is indicatief. Exacte locatie in het werk te bepalen.

Wzg.	Datum	Omschrijving	Get.	Gec.	Akk.
A					

Opdrachtgever:
Gemeente Uden

Project:
Ontmoetingsplein Germenzeel te Uden

Omschrijving:
Bestektekening Nieuwe situatie

Tekeningnummer: **B12-D**

Papierformaat: 1470 x 841
Schaal: 1: 200

Getekend: S. van der Wijst 12-01-2021
Gecontroleerd: S. Verhoeven 12-01-2021
Akkoord: W. Buddingh 12-01-2021

Projectnummer: 20 NW 252 02
Bestektekeningnummer: D00191288

Status: DEFINITIEF

Newæ Advieburo & Ingenieurs voor de Buitenruimte

Amsterdam: Kraanspoor 55 1033 SC Amsterdam
Breda: Monteverdi 5 4815 AH Breda
Vught: Pruot van Vught 6002 5466 BE Vught
Bilthoven: Antonie Fokkerweg 26-A 3723 EJ Bilthoven
Maastricht: Nieuwe Ghelenusstraat 1 6221 ET Maastricht
Contactgegevens: 0030 - 20 - 6 - 11 - 11 - 22 info@newae.nl www.newae.nl

Aan deze tekening mag geen enkele vorm van auteursrecht worden ontleend. Copyright © Newæ