


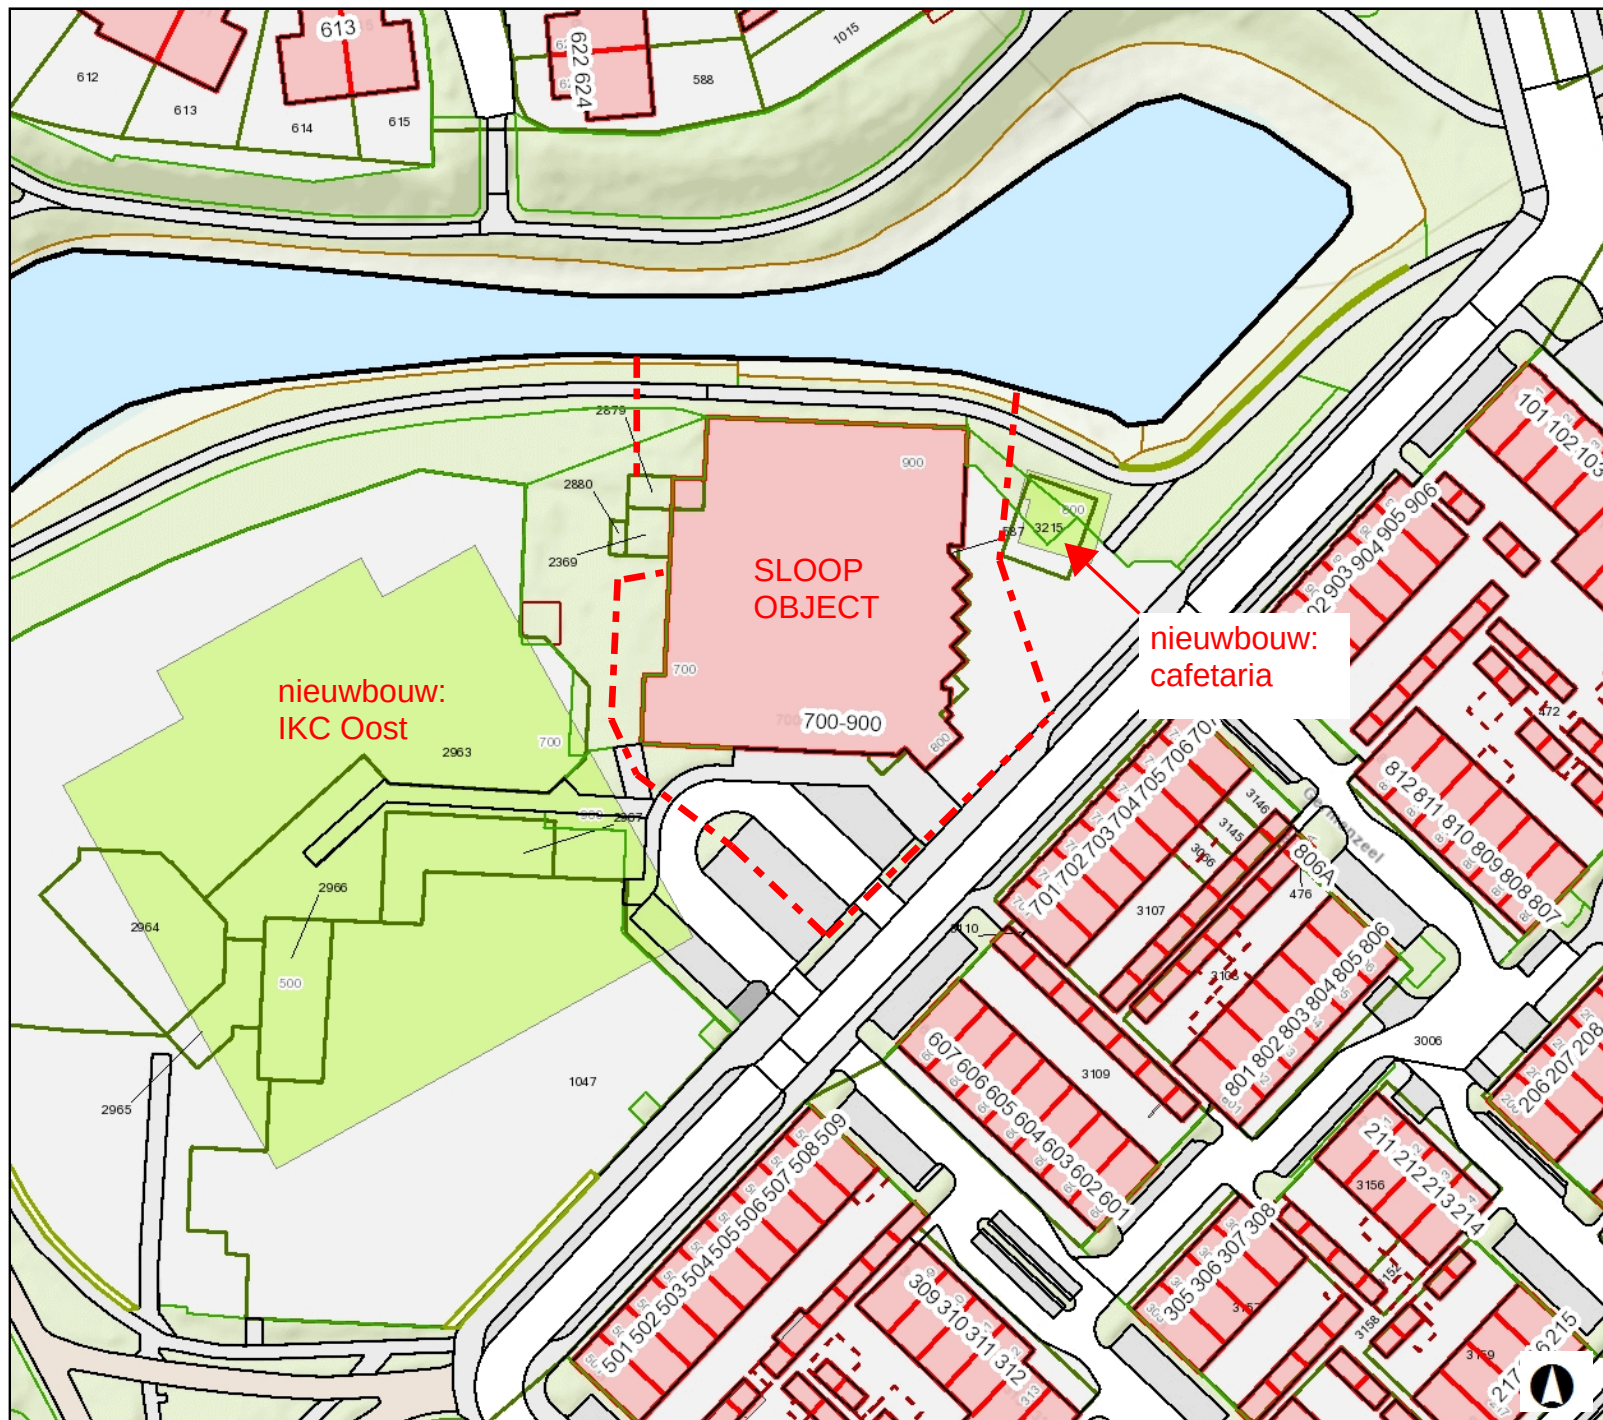

Garmenzeel 700-800-900

--- = bouwhekkens sloop

Legenda

- Gemeentegrens
- IMGEO.GEBOUWINSTALLATIE
- IMGEO.VEGETATIEOBJECT
- IMGEO.SCHEIDING_LINE
- <all other values>
- damwand
- geluidsscherm
- hek
- kademuur
- muur
- walbescherming
- niet-bgt: draadraster
- niet-bgt: faunaraster
- IMGEO.WEGDEEL
- IMGEO.ONDERSTEUNENDWEGDEEL
- IMGEO.WATERDEEL

Auteur: M.v.d.Hurk
Datum: 25-02-2021
Schaal: 1:1.000



Aan deze tekening kunnen geen rechten worden ontleend © 2008
Alle rechten voorbehouden