



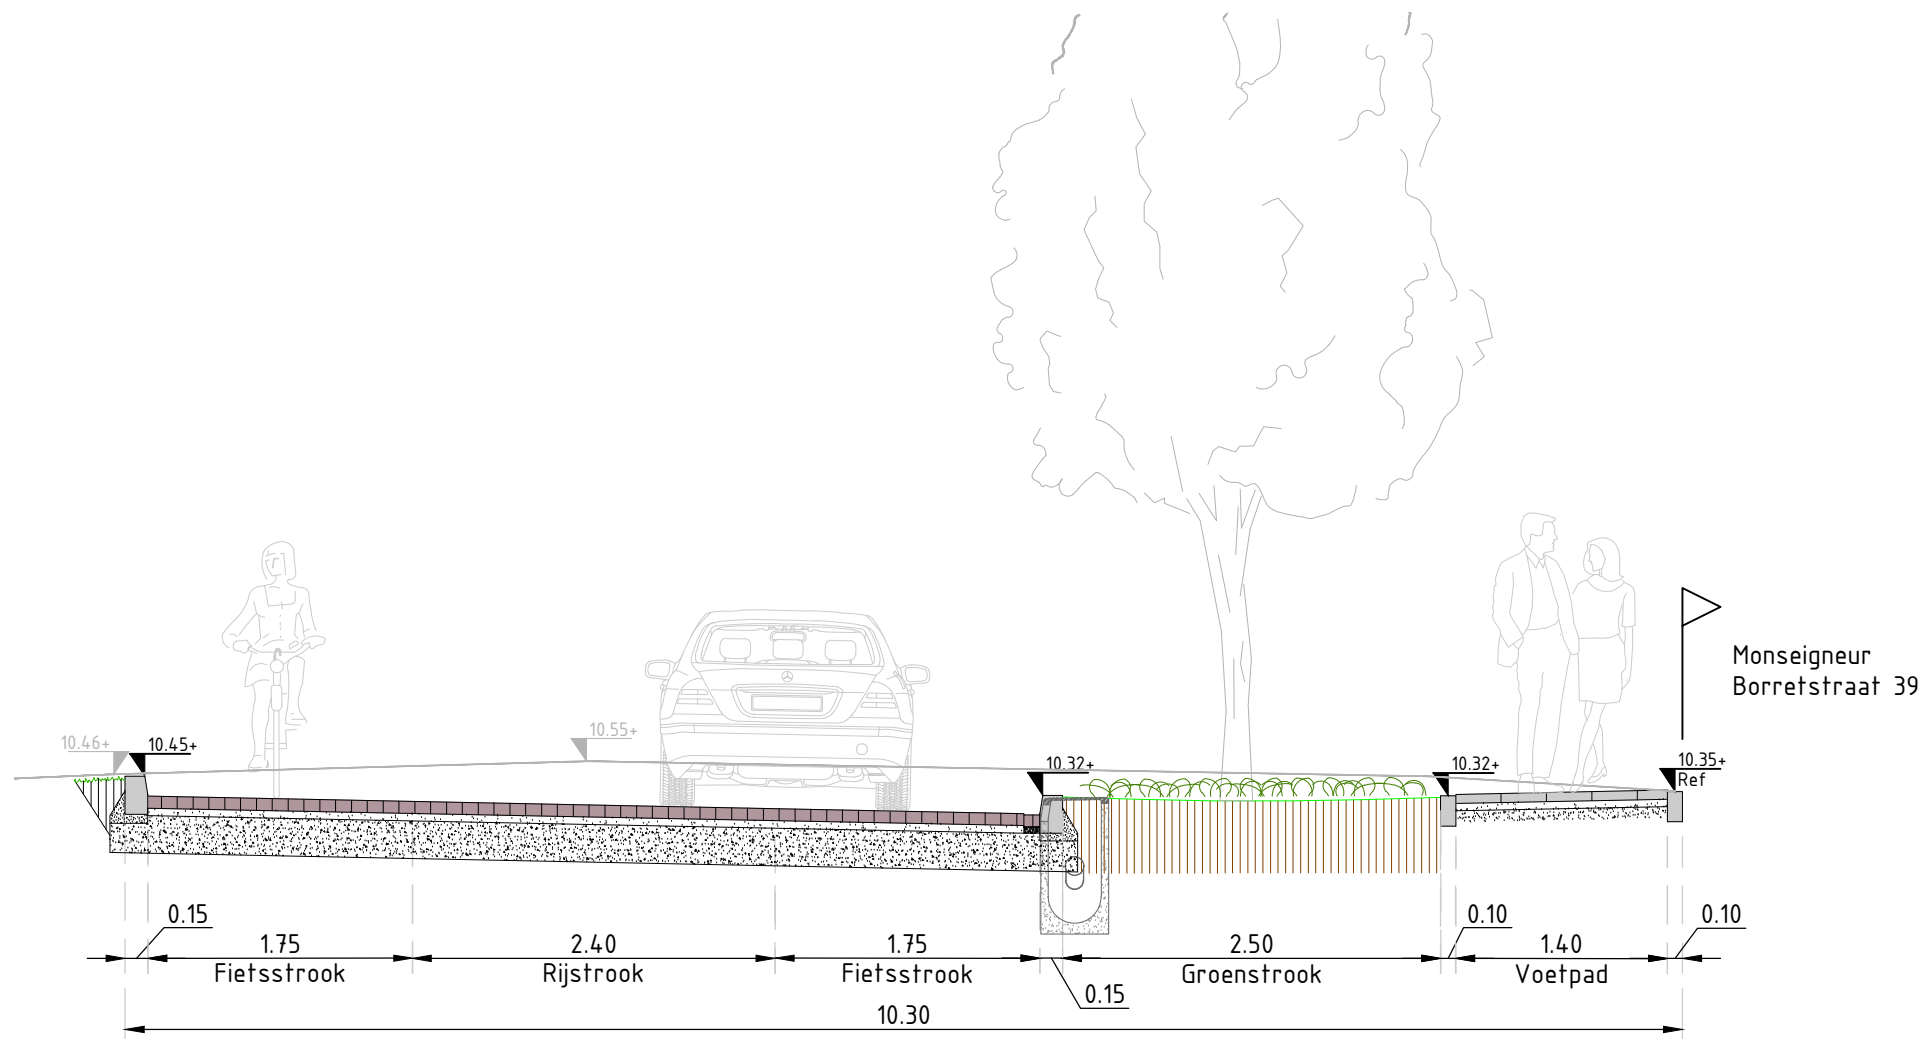

Dwarsprofiel A-A
Schaal 1:50

Opmerkingen


Maten in meters, tenzij anders vermeld.
Materiaalmaten in mm, tenzij anders vermeld.
Peilmaten in meters t.o.v. N.A.P., tenzij anders vermeld.
Diameters in mm, tenzij anders vermeld.

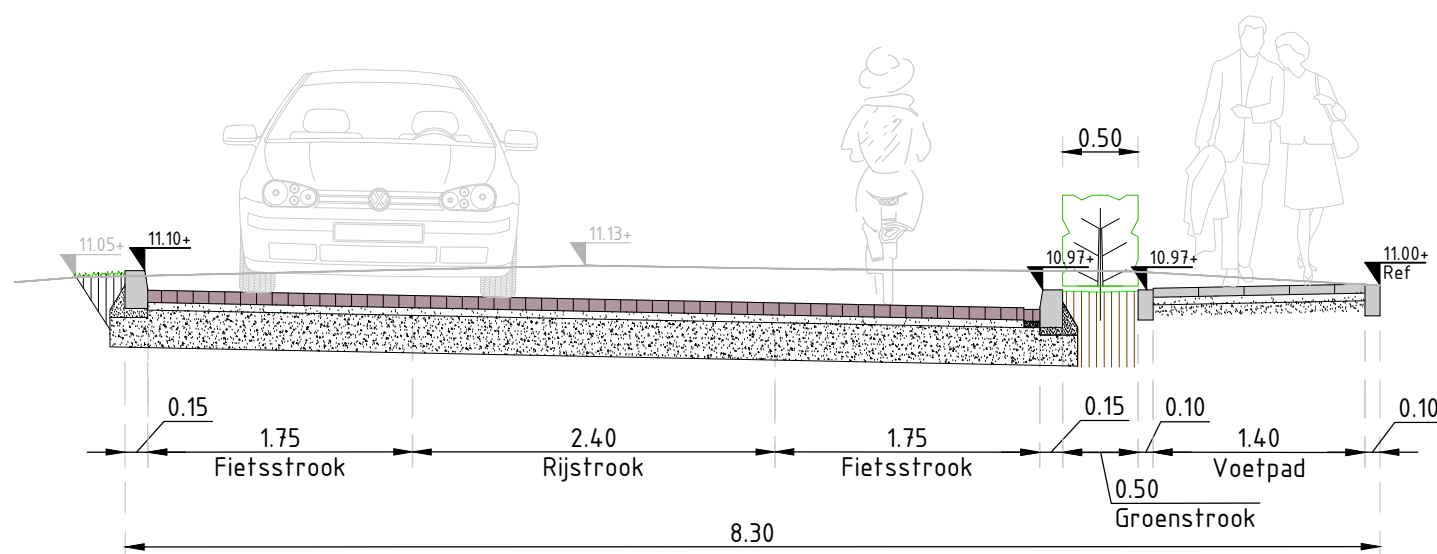

Dwarsprofiel B-B
Schaal 1:50

Project:

Participatie Mgr. Borretstraat Reek

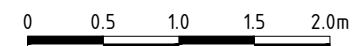

Onderdeel:

Dwarsprofielen - nieuwe situatie
tbv bewonersavond

Fase:

PRESENTATIE

Versie:

D1

Status:

DEFINITIEF

Tekeningnr:

24048-701

Besteknr:

B24048

Projectnr:

24048

Getekend door:

M.Keijzer

Gecontroleerd door:

W. ten Bosch

Datum uitgifte:

10-09-2025

Schaal:

1:50

Formaat:

A3

Blad:

1-1

Opdrachtgever:

Gemeente Maashorst
Markt 145 Postbus 83
5400 AB Uden



Postbus 2066, 6900 CB Zevenaar - Voltastraat 7, 6902 PT Zevenaar
T 0316 820 300 - E info@corvus-infra.nl - www.corvus-infra.nl