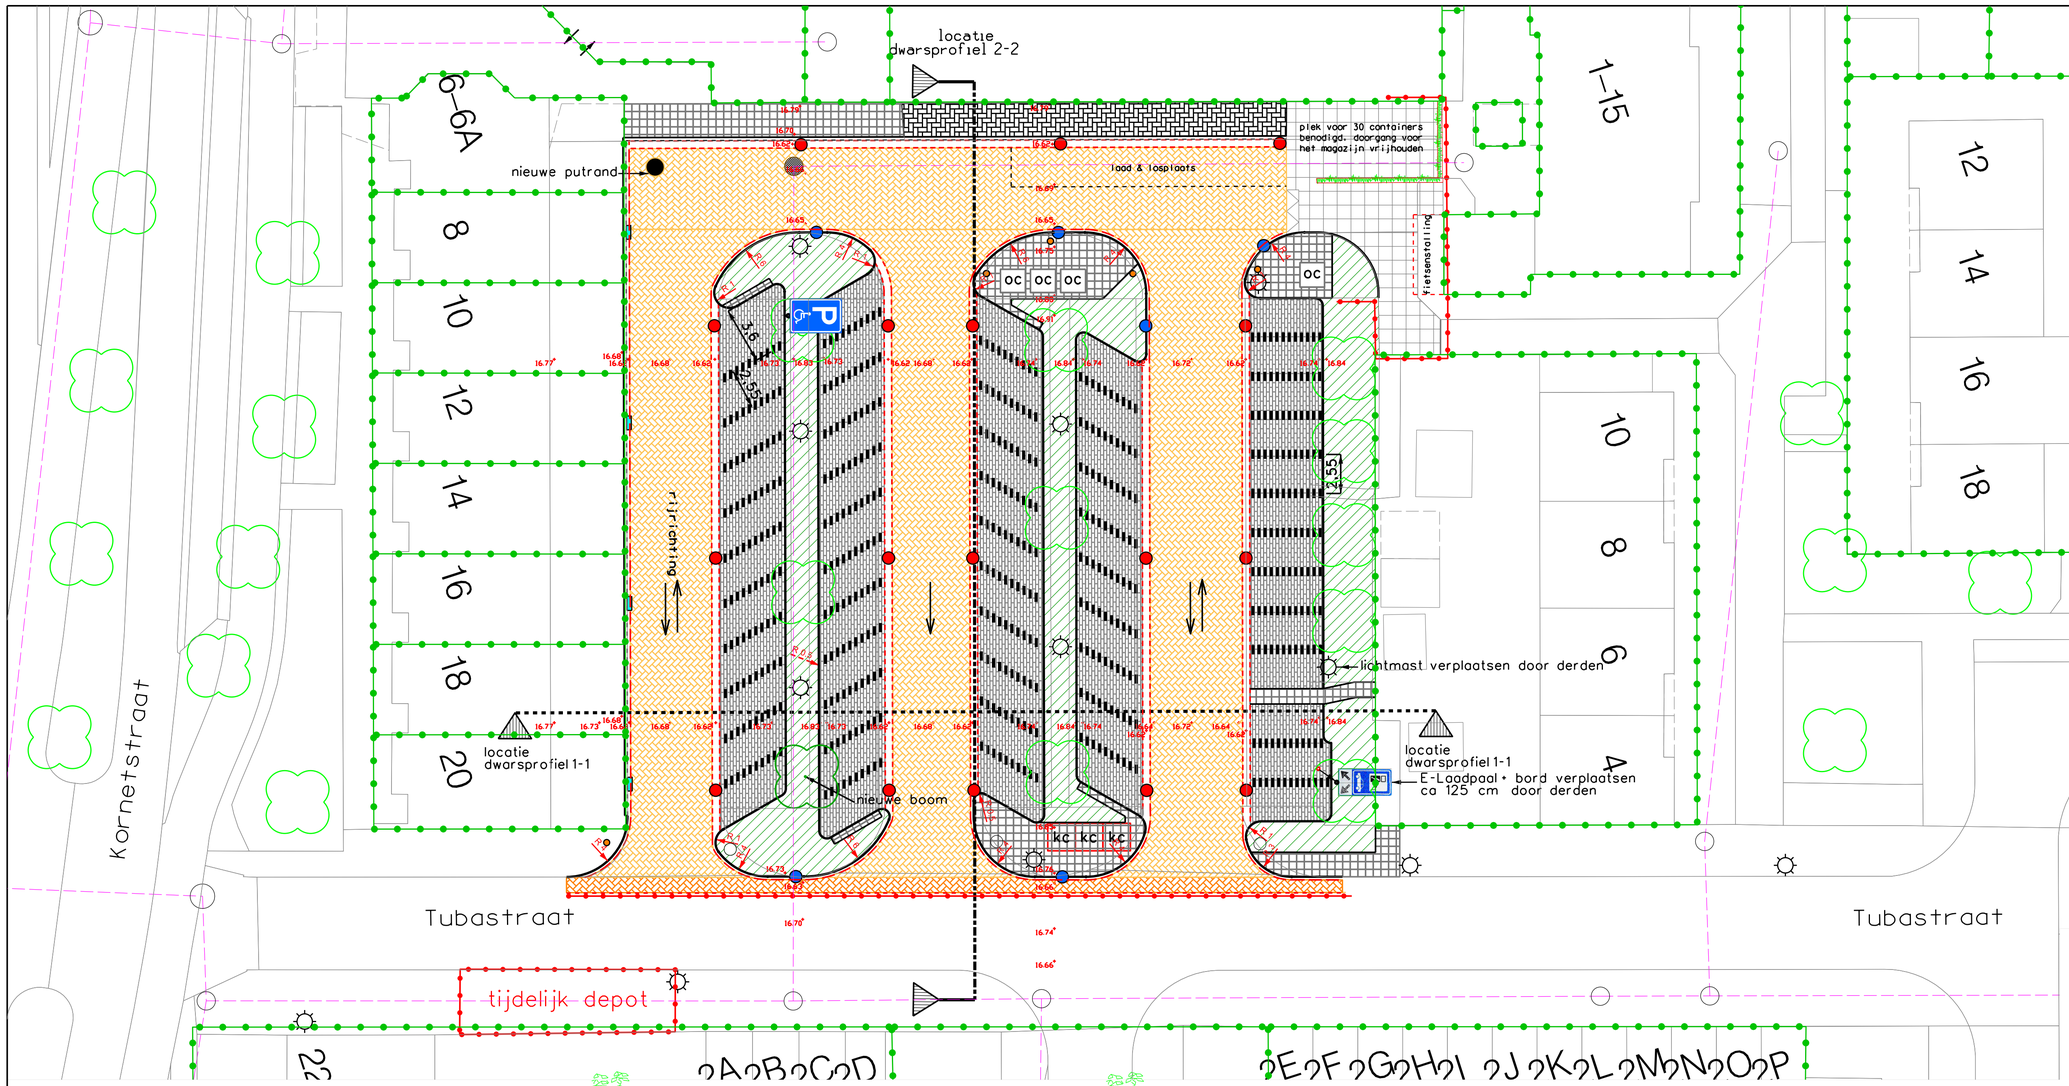

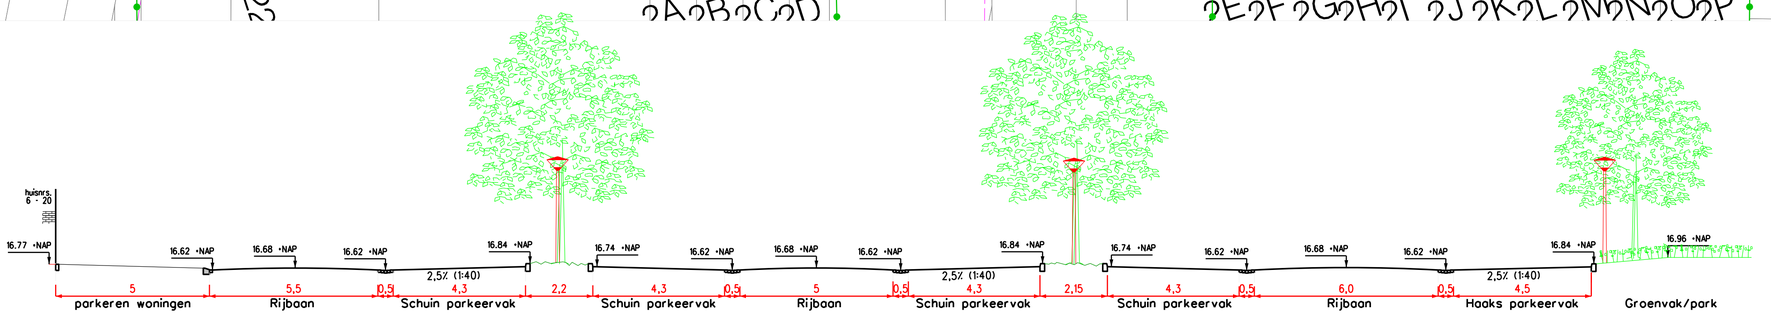

Doorsnede 1-1 Nieuwe situatie

Schaal 1:100

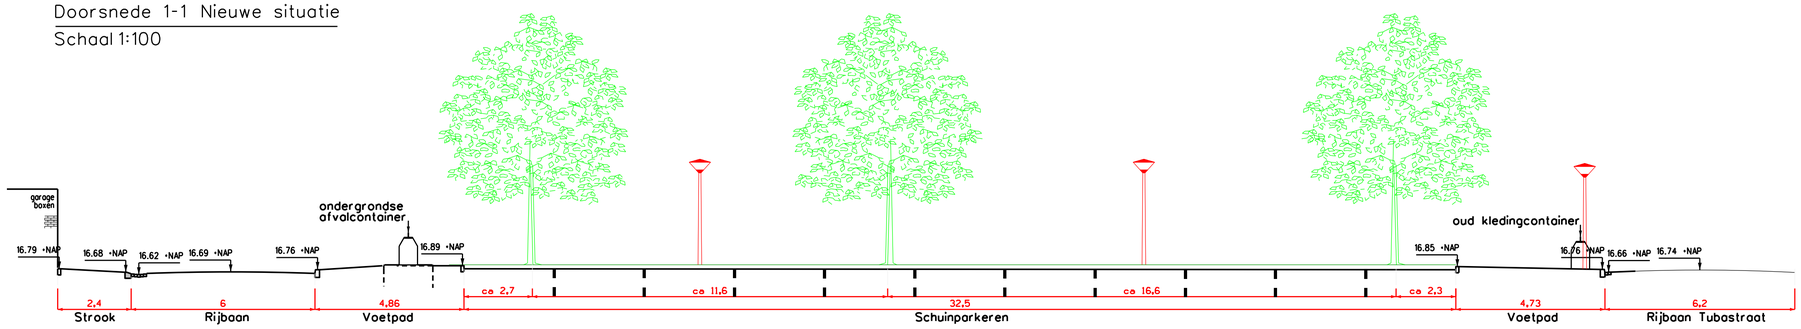

Doorsnede 2-2 Nieuwe situatie

Schaal 1:100

Renvooi

- aanbrengen betonstraatstenen, KF MBI GeoBasic, kleur: heidemangaan
- herstraten straatbakstenen, DF-plat
- aanbrengen NCB-klinker type 1 groendoorlatend, profiel met openingen
- aanbrengen betonstraatstenen, KF MBI GeoBasic, kleur: antraciet
- aanbrengen tegels 30x30x6cm, grijs
- groenvak
- aanbrengen molgoot, bss, kf, 5 strekken
- aanbrengen opsluitbanden 8x20cm
- aanbrengen trottoirbanden 13/15x25cm
- aanbrengen geleidebanden 5/20x20cm
- aanbrengen dubbele strek, bss, kf
- kniplijn in bestrating
- witte NCB-klinker type 3
- op hoogte stellen putranden
- aanbrengen straatkolken / trottoirkolken
- aanbrengen kombi kolk
- handhaven lichtmast
- OC ondergrondse container
- KC kleding container
- aanbrengen verkeersbord
- aanbrengen houten diamandkoppalen
- werkgrens
- handhaven bestaande boom

maashorst

GEMEENTE MAASHORST

Tubastraat; parkeerterrein nieuwe situatie

Groot onderhoud elementenverharding

Schaal	Datum	Wijz-data	Tekenaar	Form.	Blad	Tekening nummer
1:200	11-01-2022	25-03-2025	RFri	A1	2	PLT V22-0111

$DATE$ $FILE$