






VOORGEVEL

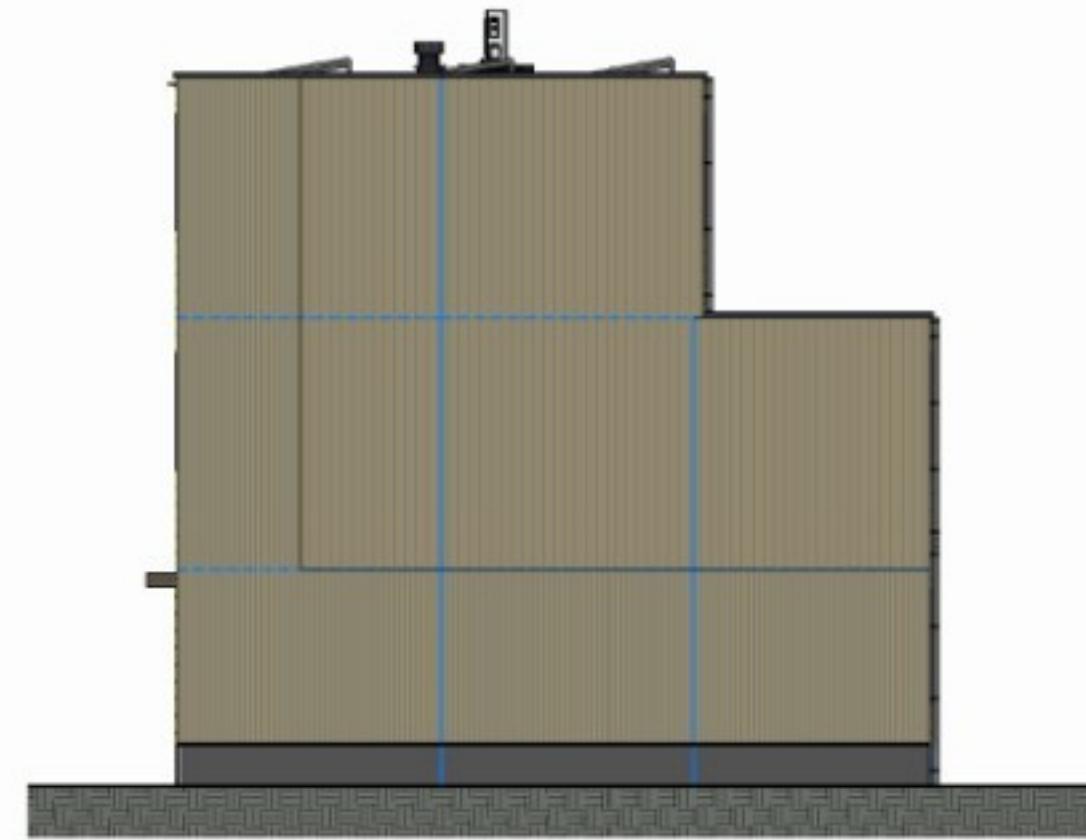


RECHTER ZIJGEVEL

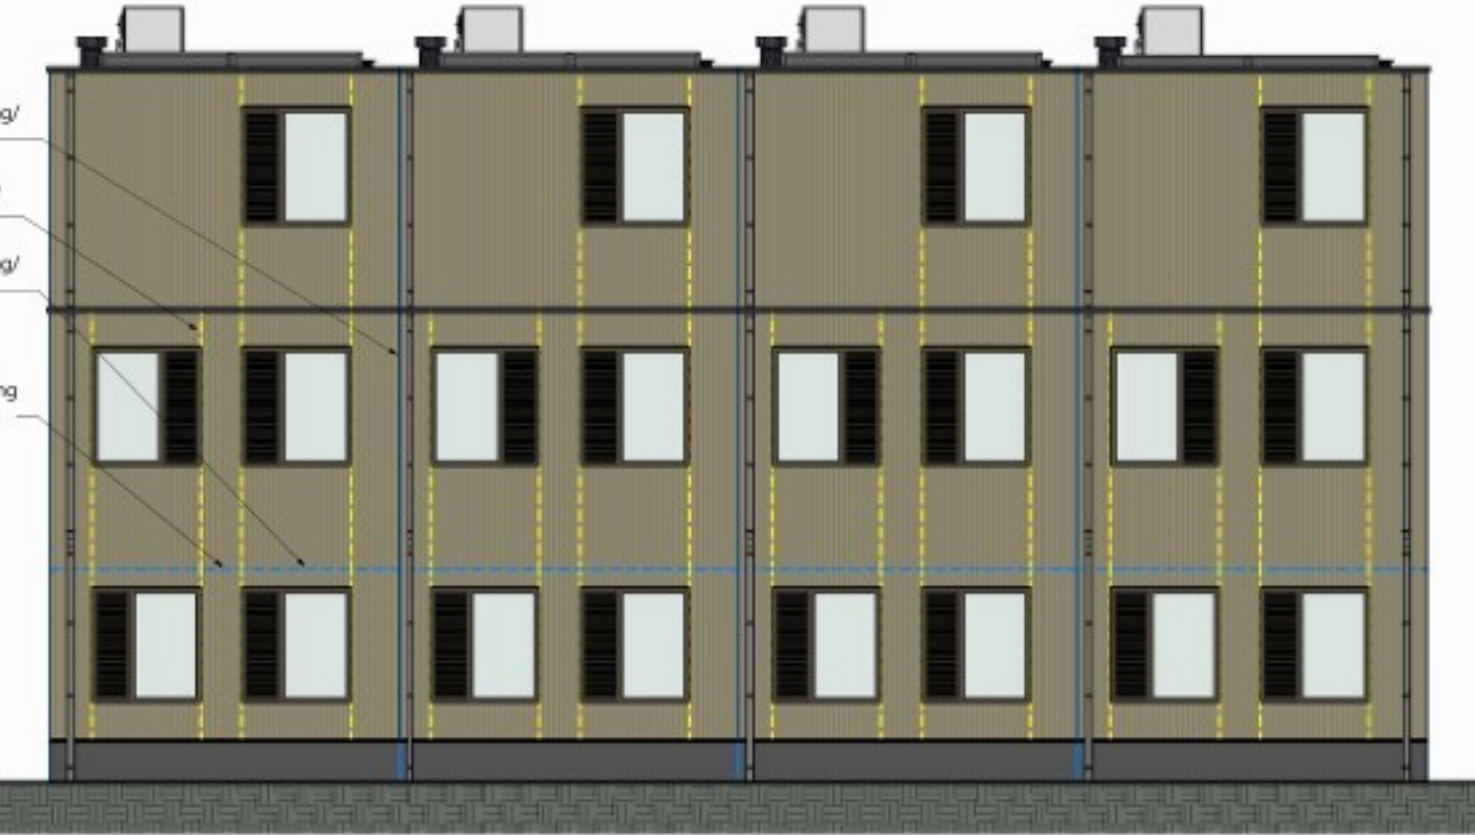

ACHTERGEVEL

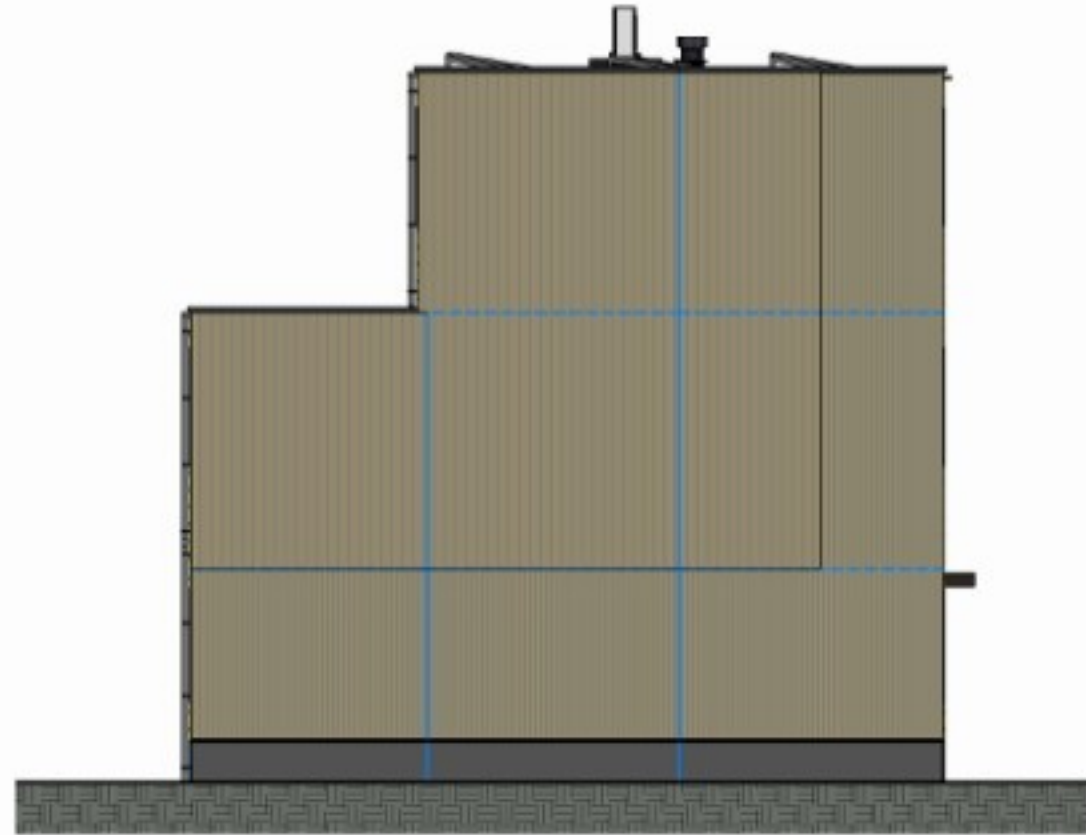

LINKER ZIJGEVEL

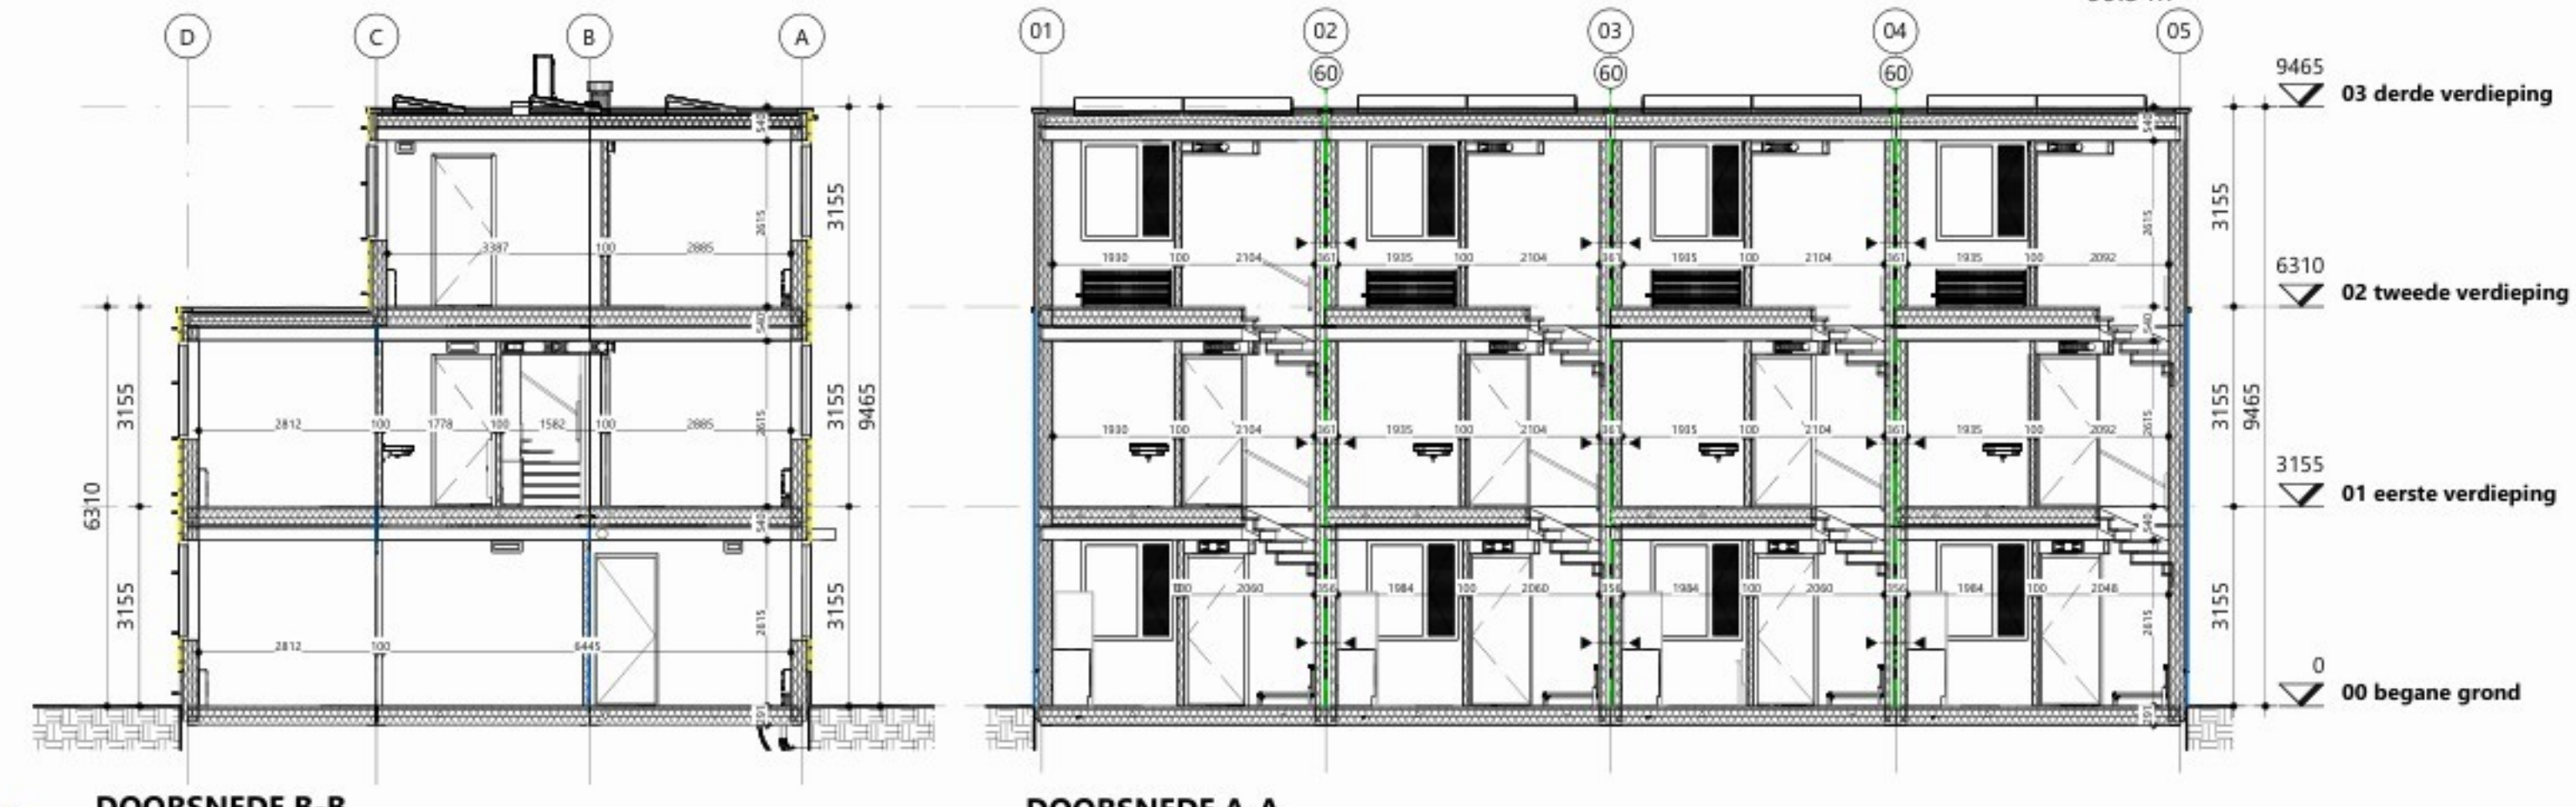

DOORSNED E B-B

DOORSNED E A-A

Ruimtes 6 pers. grondgebonden, zonder hal en techn.ruimte			
Ruimtenr.	Ruimtenaam	Opp.	Bouwlaag
GG08.0.04	woon./keuken	18.5 m ²	00 begane grond
GG08.0.05	1p. slaapkamer	6.3 m ²	00 begane grond
GG08.1.02	1p. slaapkamer	6.0 m ²	01 eerste verdieping
GG08.1.03	1p. slaapkamer	6.1 m ²	01 eerste verdieping
GG08.1.04	toilet	1.2 m ²	01 eerste verdieping
GG08.1.05	badkamer	3.4 m ²	01 eerste verdieping
GG08.1.06	2p. slaapkamer	12.0 m ²	01 eerste verdieping
GG08.2.02	2p. slaapkamer	12.3 m ²	02 tweede verdieping
GG08.2.03	1p. slaapkamer	6.2 m ²	02 tweede verdieping
		72.0 m ²	

Ruimtes 6 pers. grondgebonden			
Ruimtenr.	Ruimtenaam	Opp.	Bouwlaag
GG08.0.01	hal	10.5 m ²	00 begane grond
GG08.0.02	techniek	1.7 m ²	00 begane grond
GG08.0.03	mk	0.3 m ²	00 begane grond
GG08.0.04	woon./keuken	18.5 m ²	00 begane grond
GG08.0.05	1p. slaapkamer	6.3 m ²	00 begane grond
GG08.1.01	overloop	8.4 m ²	01 eerste verdieping
GG08.1.02	1p. slaapkamer	6.0 m ²	01 eerste verdieping
GG08.1.03	1p. slaapkamer	6.1 m ²	01 eerste verdieping
GG08.1.04	toilet	1.2 m ²	01 eerste verdieping
GG08.1.05	badkamer	3.4 m ²	01 eerste verdieping
GG08.1.06	2p. slaapkamer	12.0 m ²	01 eerste verdieping
GG08.2.01	overloop	6.6 m ²	02 tweede verdieping
GG08.2.02	2p. slaapkamer	12.3 m ²	02 tweede verdieping
GG08.2.03	1p. slaapkamer	6.2 m ²	02 tweede verdieping
		99.5 m ²	

Module deling/
dilataste
Doorlopende
dilataste
Module deling/
dilataste
Bij module
delingen
gevelbekleding
niet strokend



1e VERDIEPING




DAK AANZICHT



BEGANE GROND



2e VERDIEPING

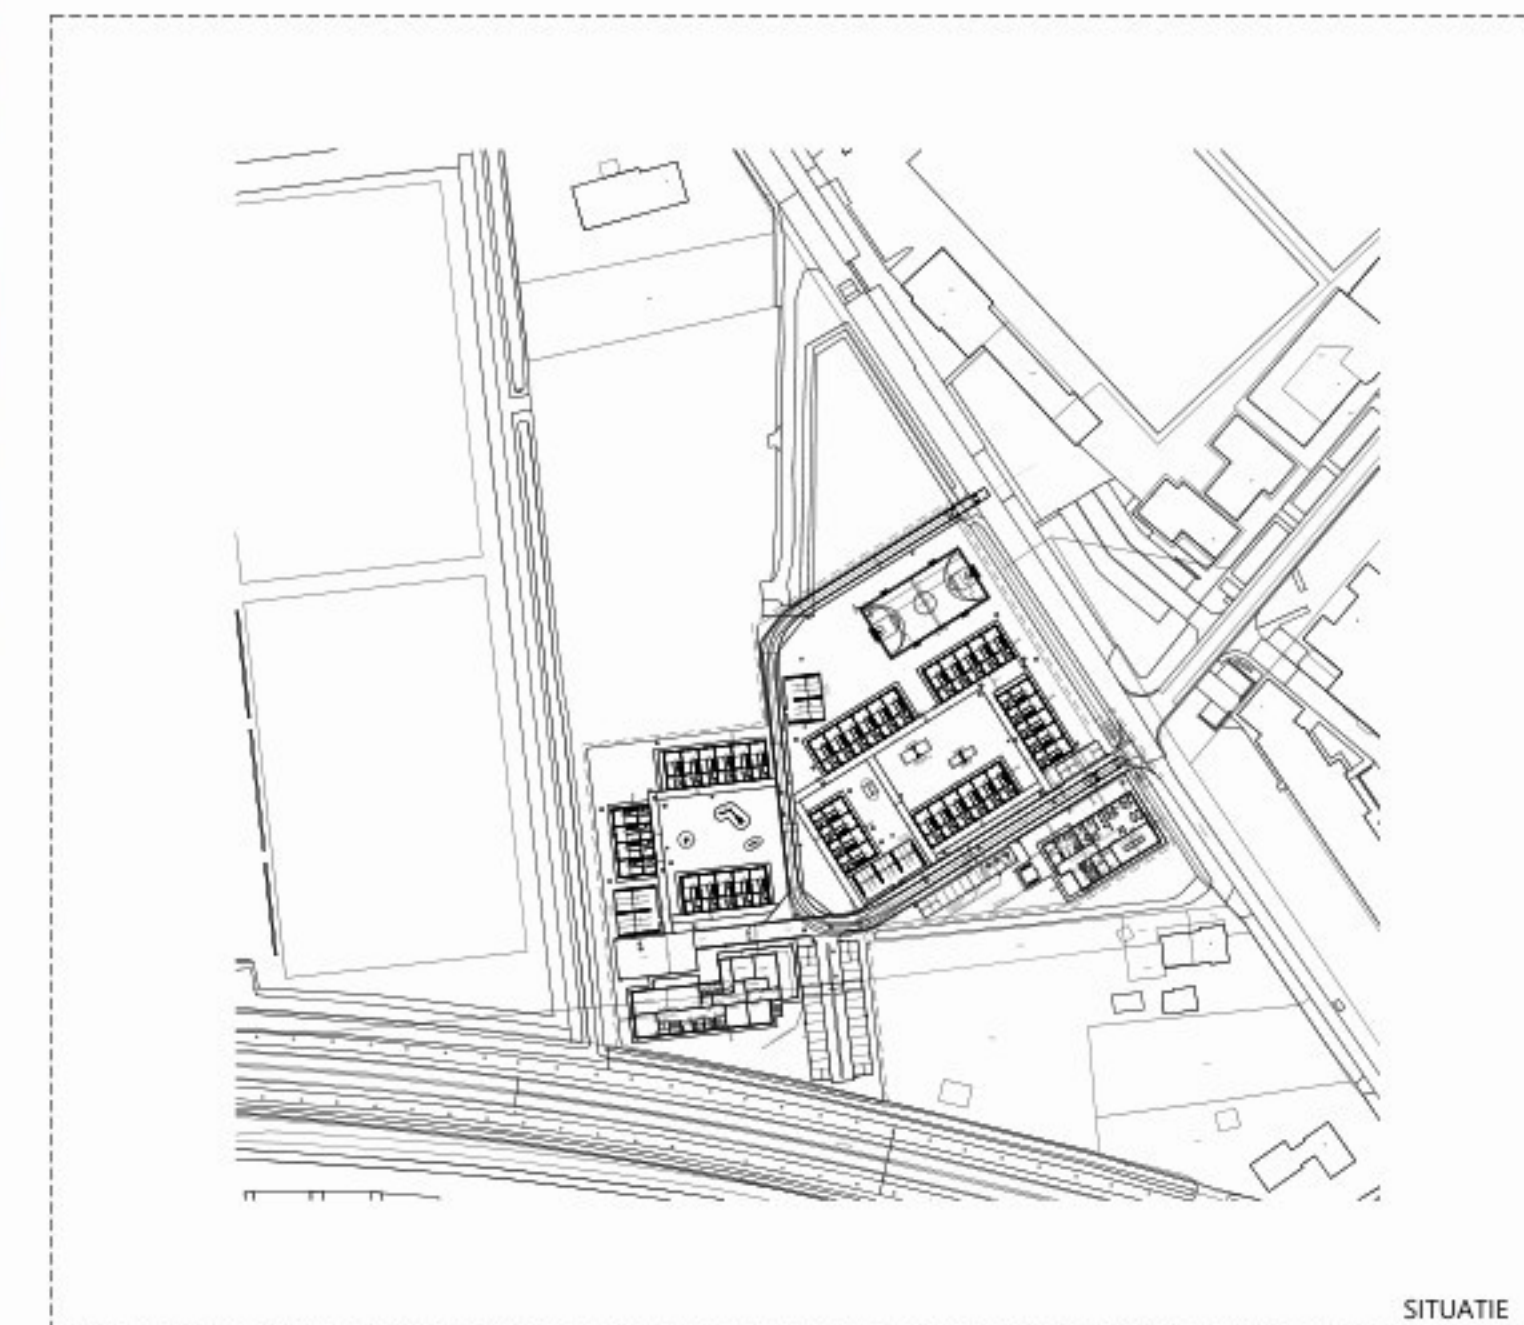

■ vestiging Enschede
Die Coöperatie 15-19
7514 JK Enschede
Nederland
T +31(0)53 480 44 44

□ vestiging Amsterdam
Paul van Vissingenstraat 2d
1096 BK Amsterdam
Nederland
T +31(0)20 520 00 80

E info@iaa-architecten.nl
I www.iaa-architecten.nl

2025082A COA UDEN		
partnerarchitect	opdrachtgever	fase
ir. J	Gewoonhout	Definitief ontwerp
projectarchitect	datum	status
ir. J	15-01-2026	Definitief
projectmanager	schaal	projectnummer
J	1:100	2025082A
bouwkundige	formaat tekening	tekeningnummer
J	A1	DO-100
ing. J		
8 PERS. GRONDGEBONDEN WONING (BLOK VAN 4)		