
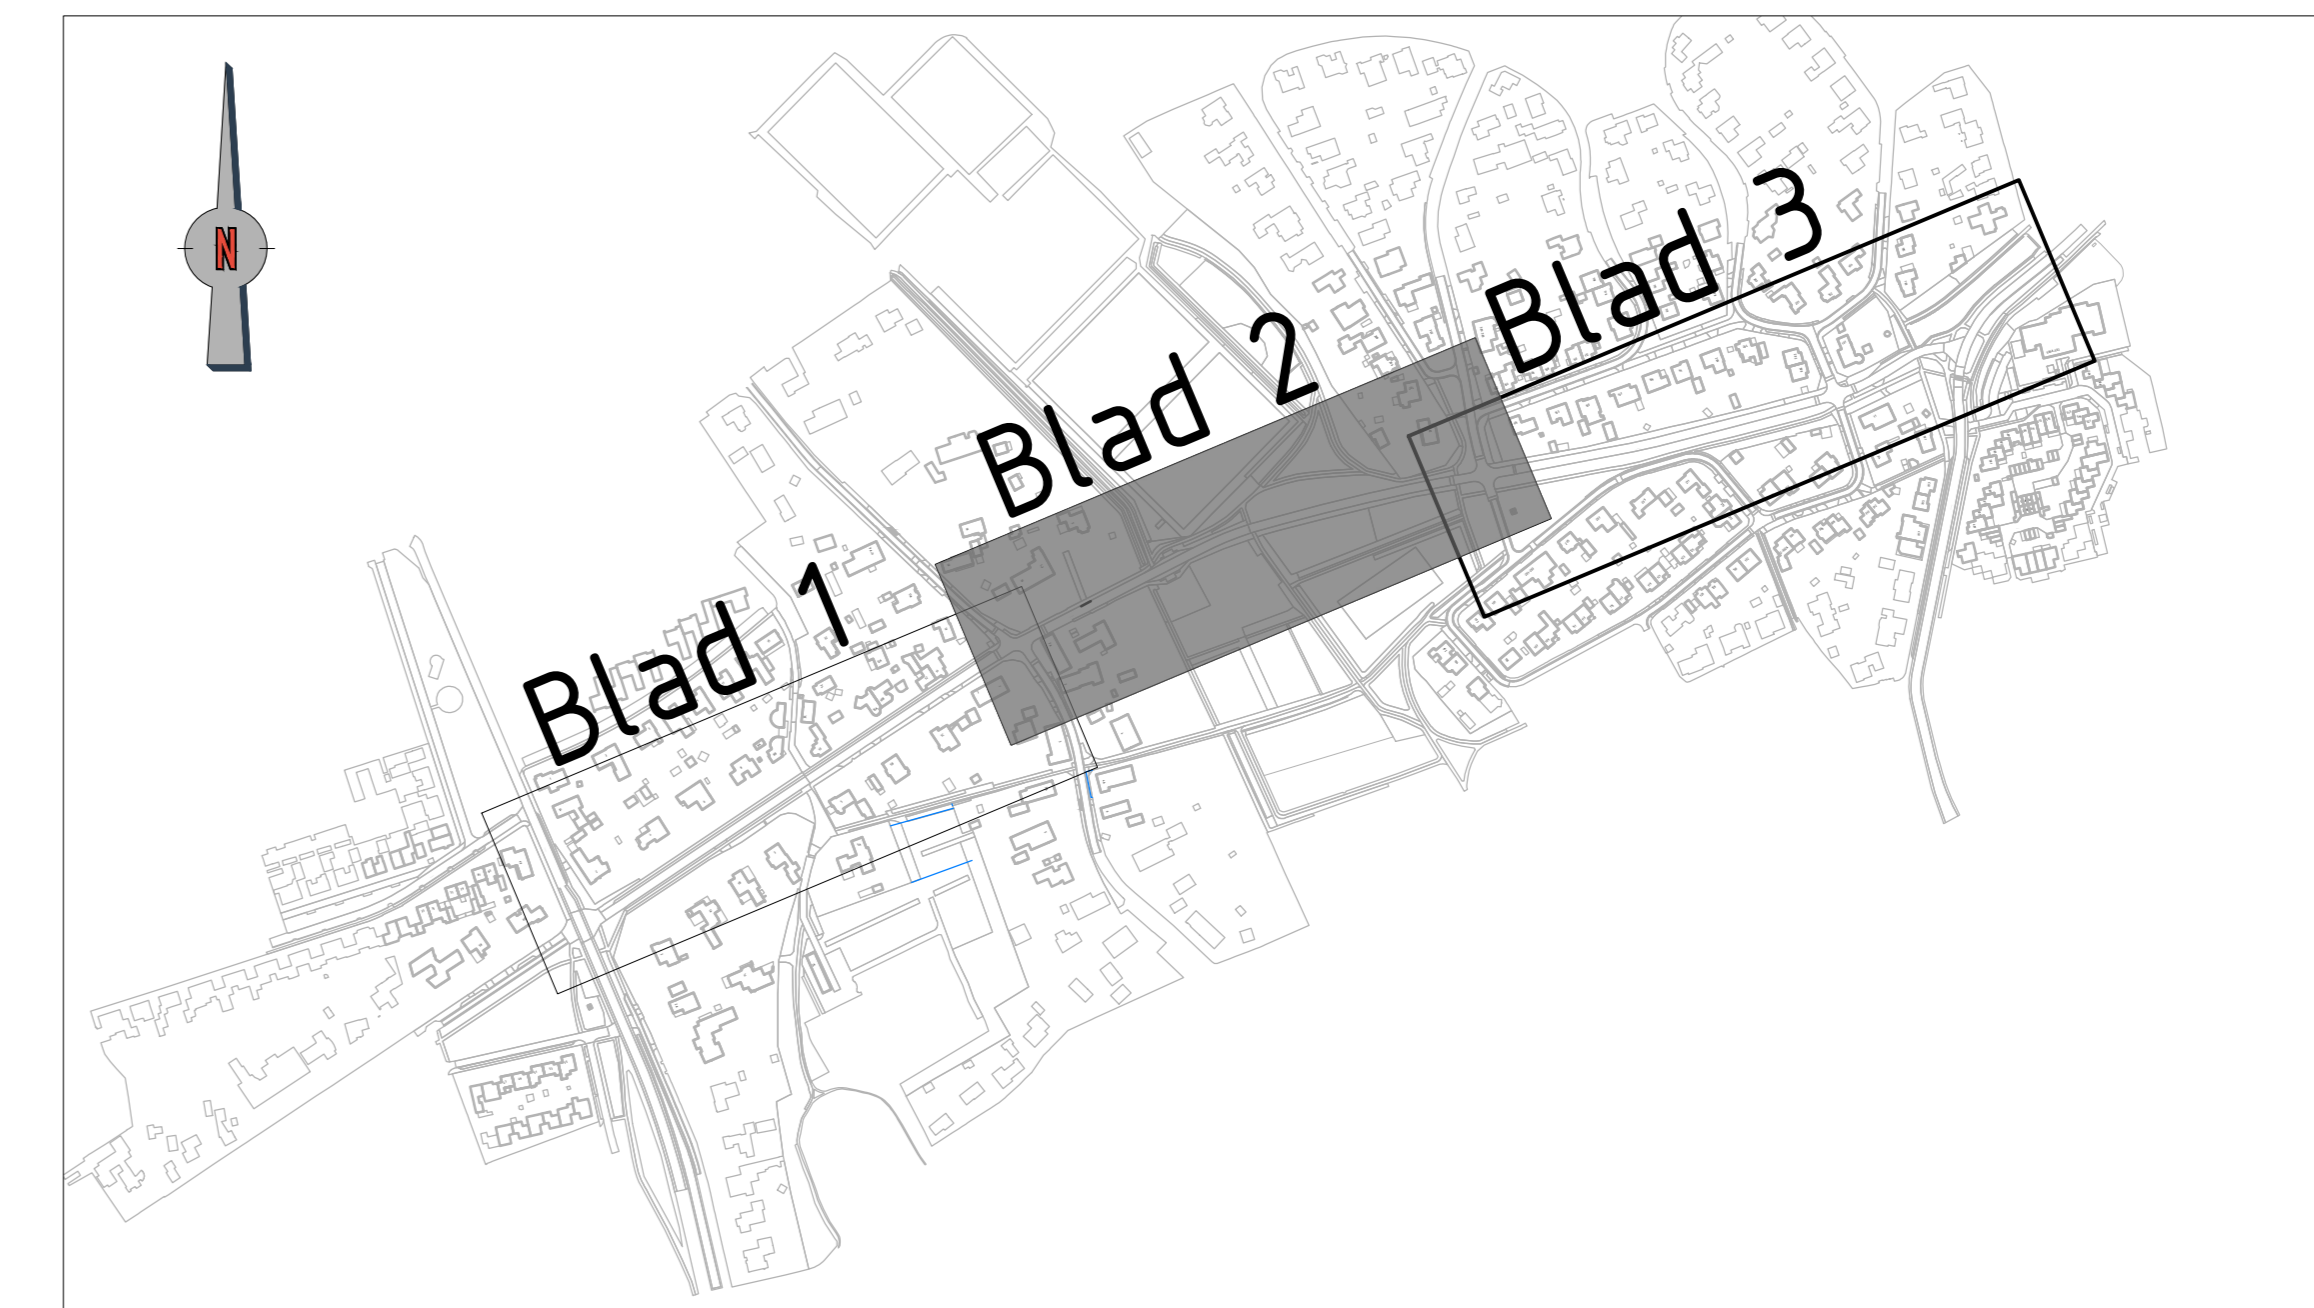


Nieuwe situatie (2)
Schaal: 1:250

Legenda 1:250

- Aanbrengen rood asfalt
Voorzien van betonstreken
- Aanbrengen dubbelklinkers 210x210x60 mm
Kleur: rood
- Aanbrengen dubbelklinkers 210x210x60 mm
Kleur: grijs
- Aanbrengen betontegels 300x300x60 mm
Kleur: grijs
- Aanbrengen opsulband
- Aanbrengen trottoirband
- Aanbrengen Padvast
- Aanbrengen grasmengsel
- Aanbrengen grasbetonstenen
Type: NCB stenen
- Herstraten betonstraatstenen
- Herstraten betontegels
- Aanbrengen staal
Materiaal: hout of staal
- Bestaande inrit
- Aanbrengen inritblokken
- Aanbrengen drempel
30 km/h - 8 cm hoog

- Werksgrens
- Perceelsgrens
- Aanbrengen nieuwe boom
Planken van bomen door dorden
- Handhaven bestaande boom

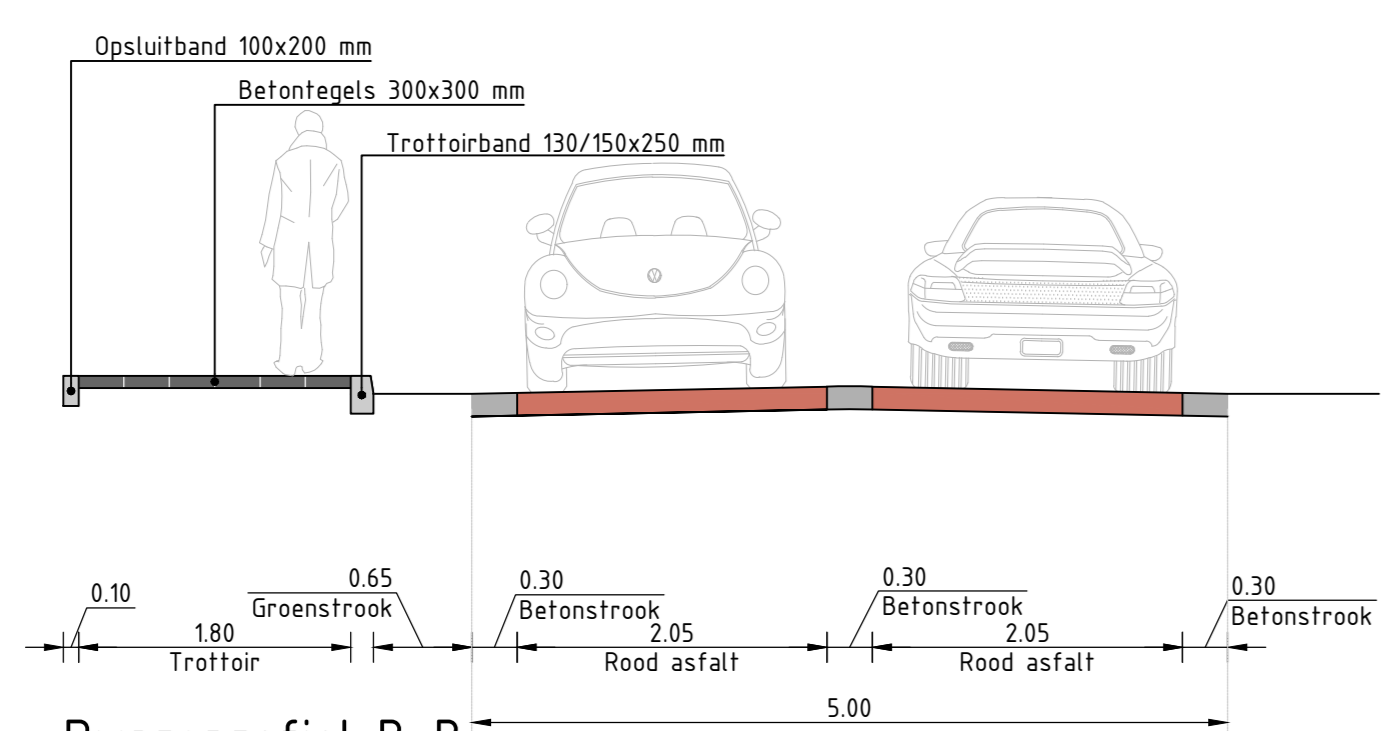

Opmerkingen
Maten in meters, tenzij anders vermeld.
Materiaalnamen in mm, tenzij anders vermeld.
Pakmaten in meters t.o.v. A0/A1, tenzij anders vermeld.
Diameter in mm, tenzij anders vermeld.

Project		Rehabilitatie Hoevenseweg		Uden	
Datum		Nieuwe situatie			
Taal		VOORLOPIG ONTWERP			
Bestand	26009	Ontwerp	N. van Casteren	W. ten Bosch	28-5-2026
Blad	C1	Schaal	1:250	Tekening	AD+ZXA4 (2,3)
Gemeente Maashorst					