



- Algemeen

Bestaande bebouwing

57

Kadastrale grenzen

Plangrens

Uitrit particulier terrein

Inrichtingsplan

Rijbaan

Bevoorzwaarden

Drempel

Bevoorzwaarden

Parkkeervak

Grasbeton

Parkkeervak

Bevoorzwaarden

Inrit

Bevoorzwaarden

Fietspad

Dubbeldekens

Voetpad

Dubbeldekens

Molgoot

Bevoorzwaarden

Water



Groen

Bestaande boom

Verwijderen boom

Nieuwe boom

3D sfeerimpressie

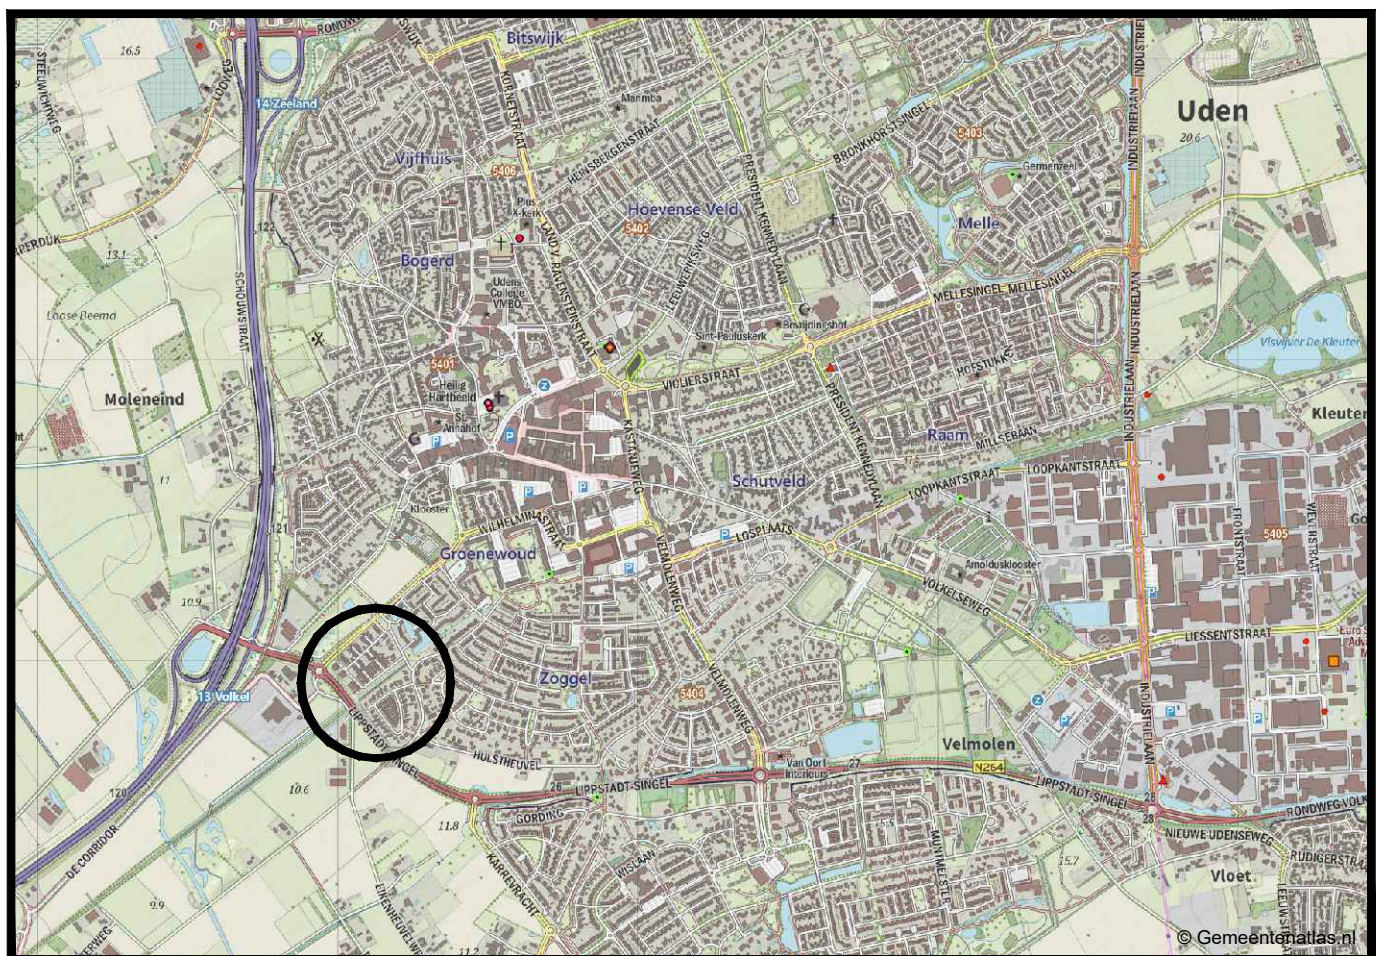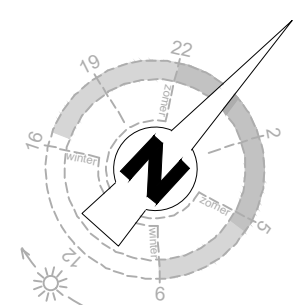

Overzicht van de situatie

Algemeen

- Alle hoogtes in meters t.o.v. N.A.P.

- Alle maten in meters en materialen in mm, tenzij anders aangegeven.

A

Wd.

60mm

Breedte

Wd.

60mm

Breedte

Wd.

60mm

Breedte

Wd.

60mm

Breedte

Opdrachtgever:

Aannemersbedrijf Selten

Project:

Bouwteam Gruensel en Broekmorgen te Uden

Ontwerper:

Presentatietekening Inrichtingsplan, Broekmorgen

Status:

CONCEPT

Projectnummer:

25W04201

Beleidsnummer:

N.V.L.

Datum:

22-09-2026

Schaal:

1:250

Prijsformaat:

1470 x 841

Tekeningnummer:

P01-T-01

Getekend:

T. Reijnen

Gecontroleerd:

W. Buddingh

Akteerd:

W. Buddingh

Edwin

Industriestraat 14

5211 CA Uden

Stef

Industriestraat 14

5211 CA Uden

Wendy

Industriestraat 14

5211 CA Uden

Newae

1 - 31 (0) 85 81 66 52