

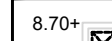
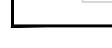
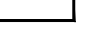
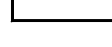
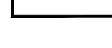


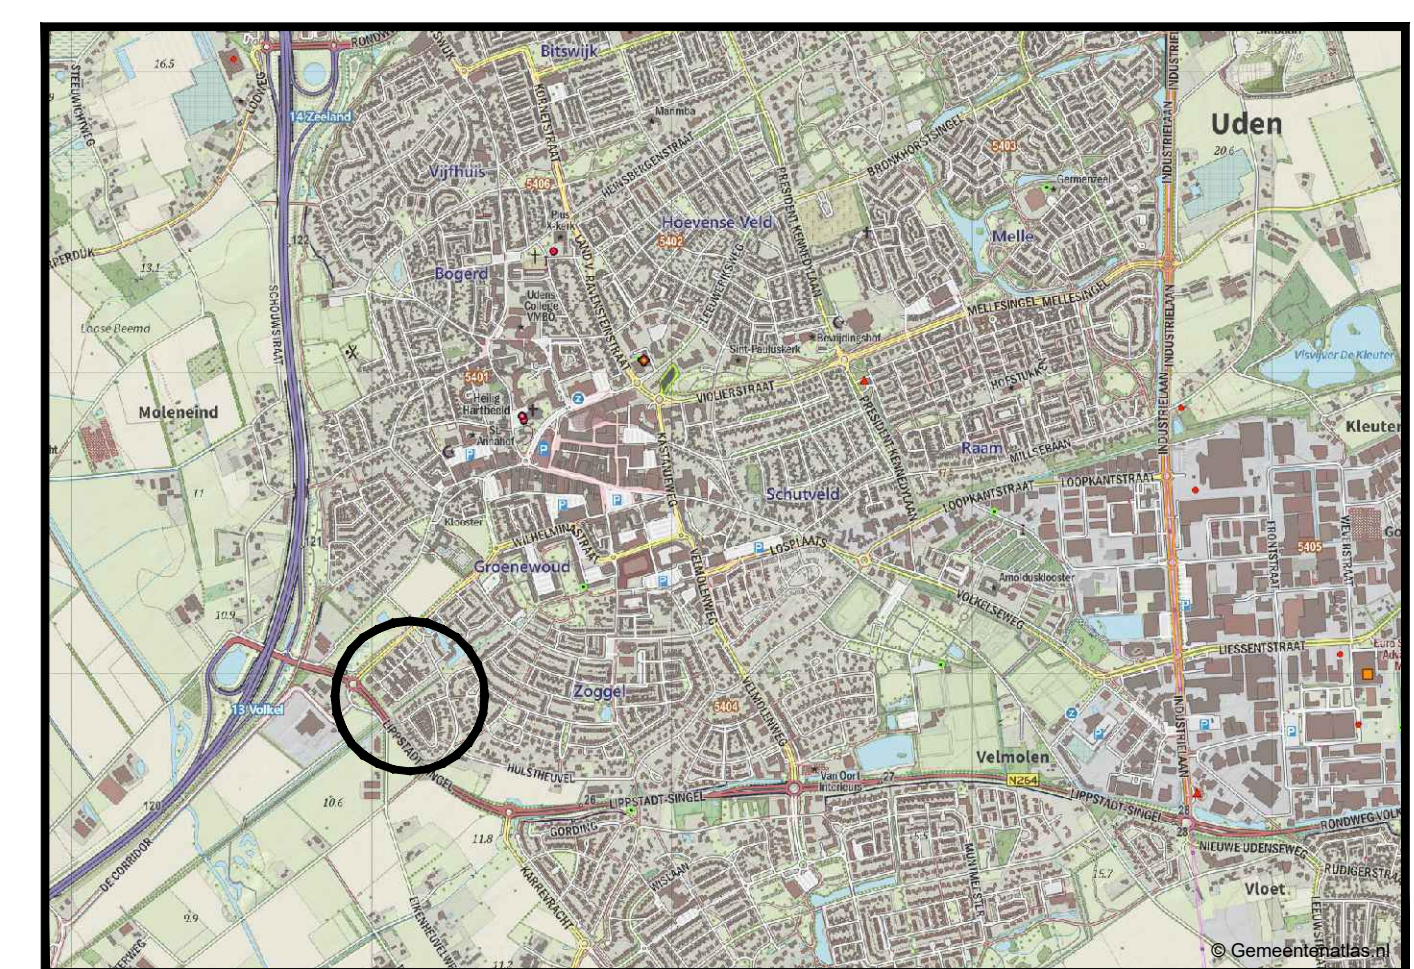

Inrichtingsplan		Rioolplan	
	Bestaande bebouwing nol. huizenruimte		Inspectieput (bestaand) nol. best. of nieuw (v.o. v.a.P.)
	Kadastrale grenzen		Rioolsteiger (bestaand) nol. material. best.gplanteer en afsluiting
	Plangrens		Inspectieput (HWA) nol. best. of nieuw (v.o. v.a.P.)
	Uitrit particulier terrein		Rioolsteiger (HWA) nol. material. best.gplanteer en afsluiting
	Bestaande boom		Inspectieput (DWA) nol. material. best.gplanteer en afsluiting
			Rioolsteiger (DWA) nol. material. best.gplanteer en afsluiting

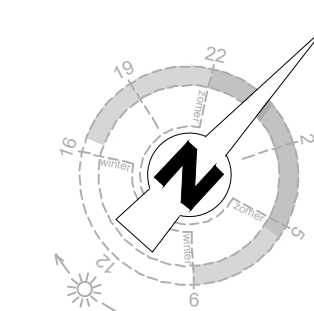

Overzicht van de situatie

Allgemein

* Alle hoogtematen in meters t.o.v. N.A.P.

- Alle maten in meters en materialen in mm, tenzij anders aangegeven.

A	Wkt.	Nature	Omschrijving	Doc.	Exc.
Opdrachtgever:				Status:	Voorlegnummer
Annemmersbedrijf Selten				C O N C E P T	T02-0-0
Project:				Projectnummer:	Getekend:
Bouwteam Gruunsel en Broekmorgen te Uden				25WAKM4301	J. Baaijnen
				Datum:	
				09-03-2018	
				Bouwkostennummer:	Gecontroleerd:
				Schied	
				1-250	
Omschrijving:				Papierformaat:	Afskoord:
Voorlopig ontwerp Rioolplan, Gruunsel				1470 x 881	