




Dwarsprofiel 1 - 1 Bestaand
Situering: I.h.v. Broekmorgen 9
Schaal: 1:50

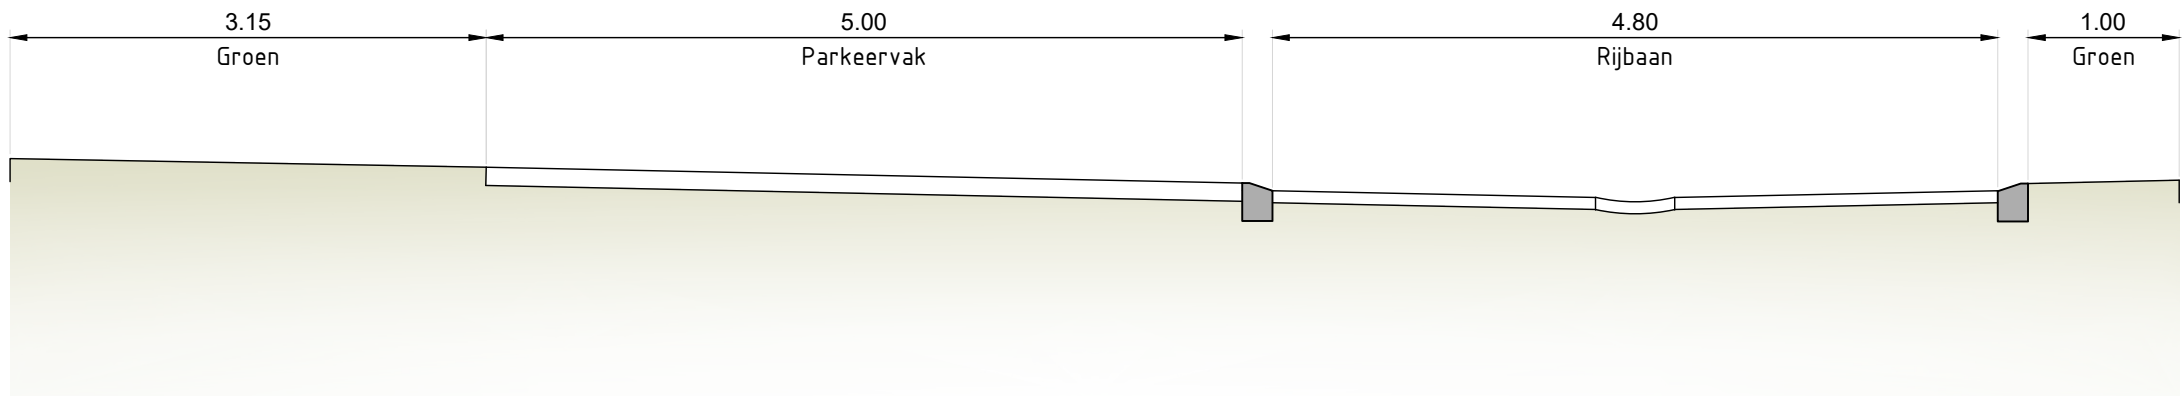


Dwarsprofiel 1 - 1 Nieuw
Situering: I.h.v. Broekmorgen 9
Schaal: 1:50

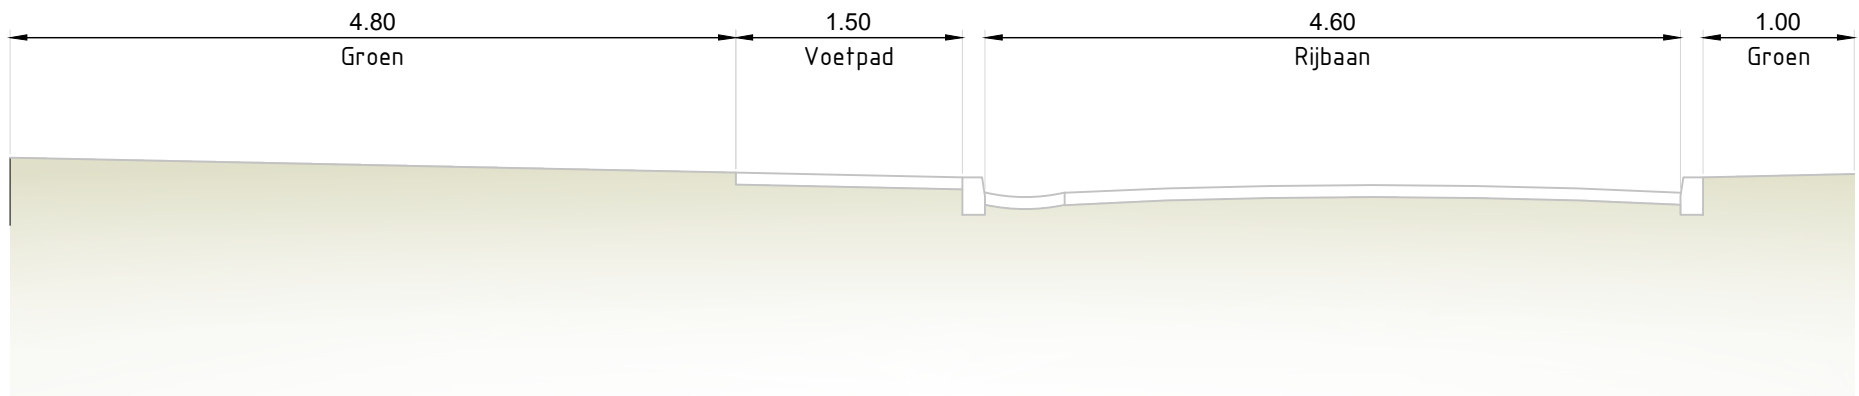


Dwarsprofiel 4 - 4 Bestaand
Situering: I.h.v. Broekmorgen 58
Schaal: 1:50

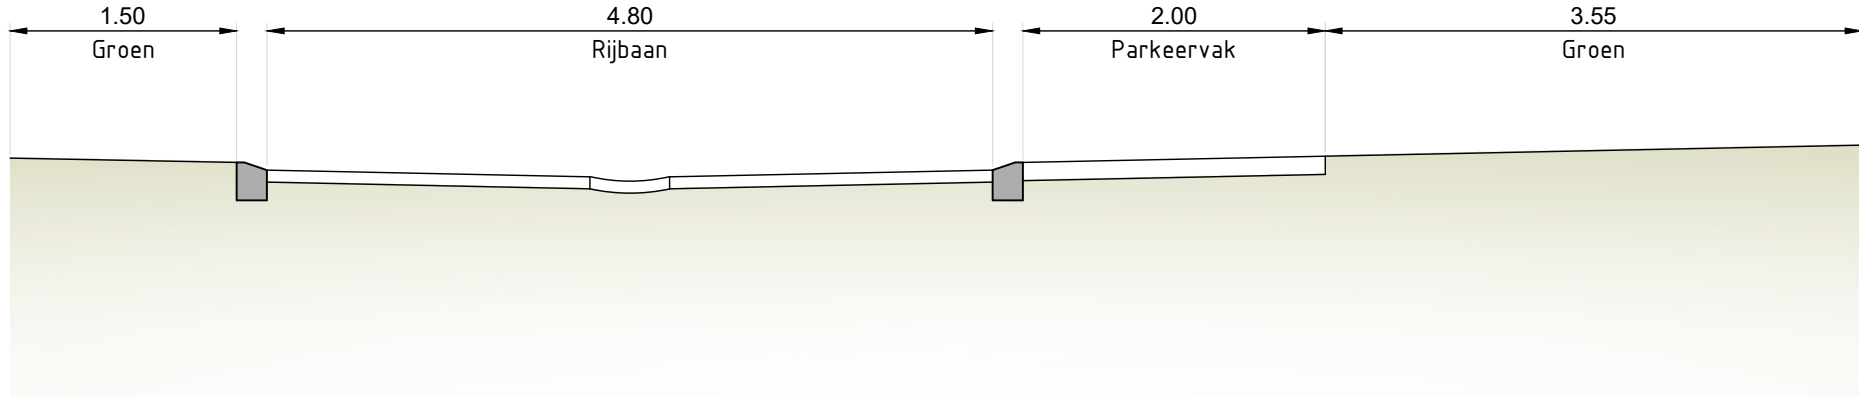


Dwarsprofiel 4 - 4 Nieuw
Situering: I.h.v. Broekmorgen 58
Schaal: 1:50

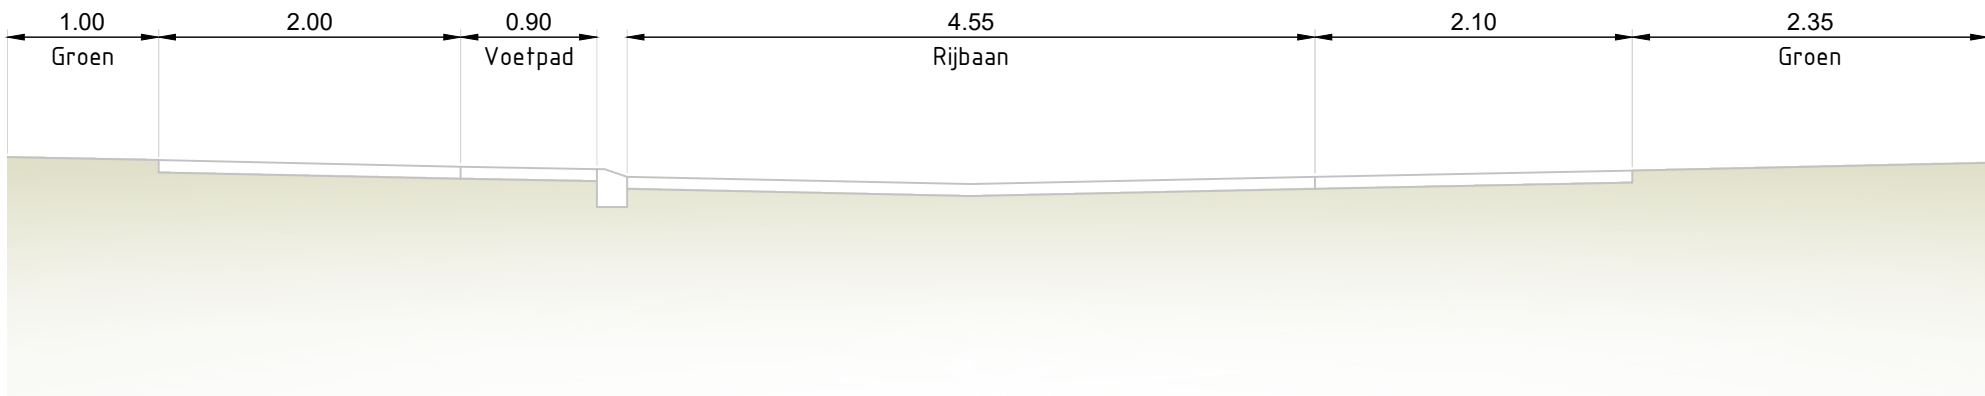


Dwarsprofiel 2 - 2 Bestaand
Situering: I.h.v. Broekmorgen 18
Schaal: 1:50

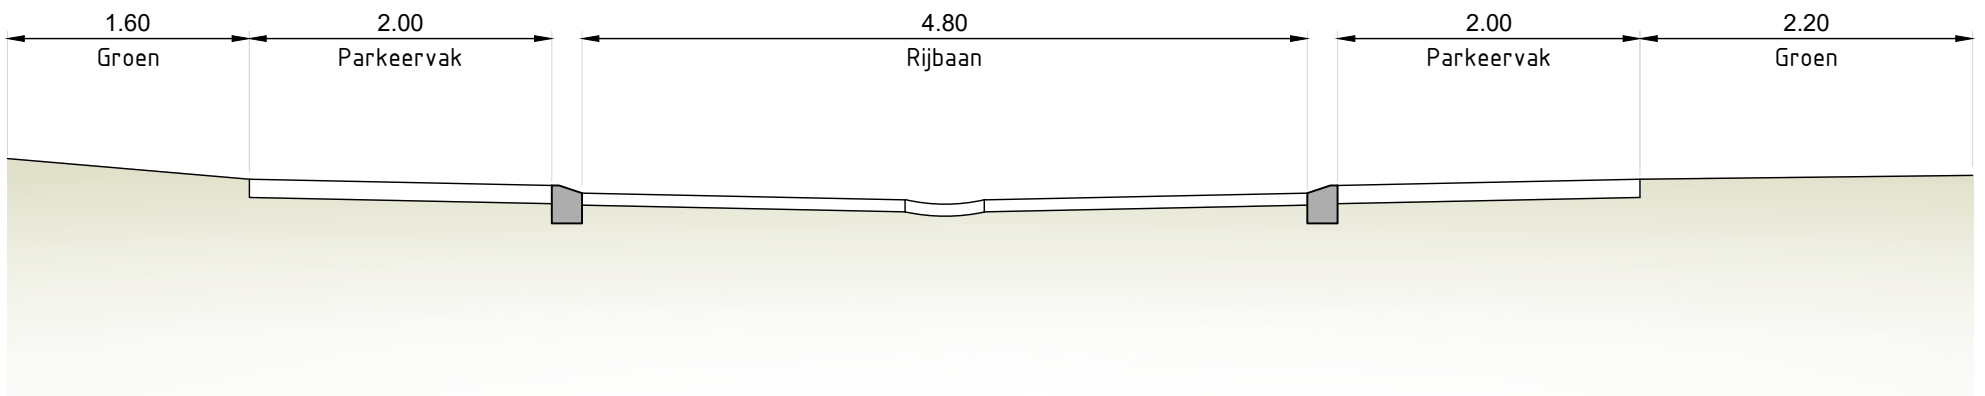


Dwarsprofiel 2 - 2 Nieuw
Situering: I.h.v. Broekmorgen 18
Schaal: 1:50

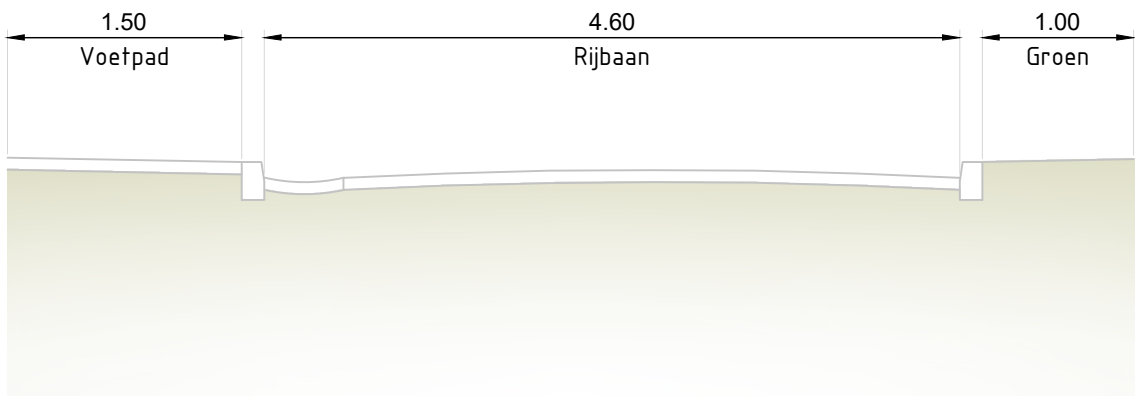


Dwarsprofiel 5 - 5 Bestaand
Situering: I.h.v. Burenstraat 7
Schaal: 1:50

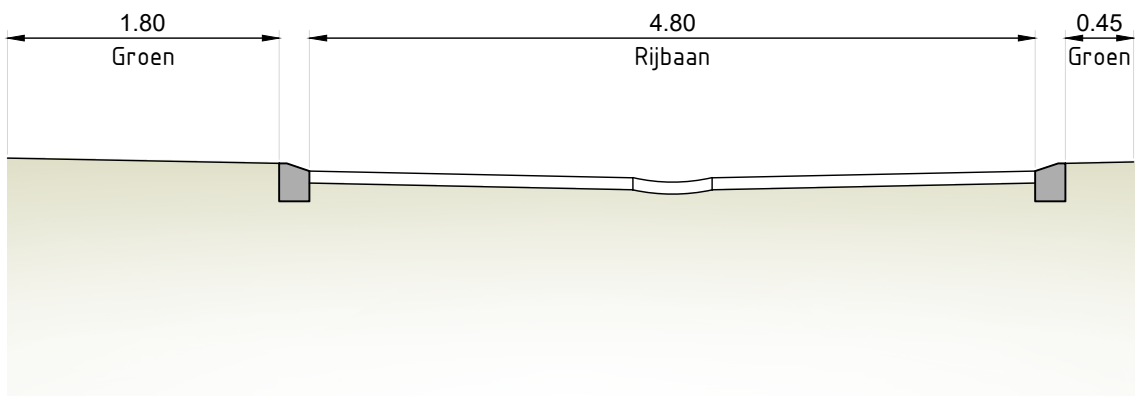

Dwarsprofiel 5 - 5 Nieuw
Situering: I.h.v. Burenstraat 7
Schaal: 1:50

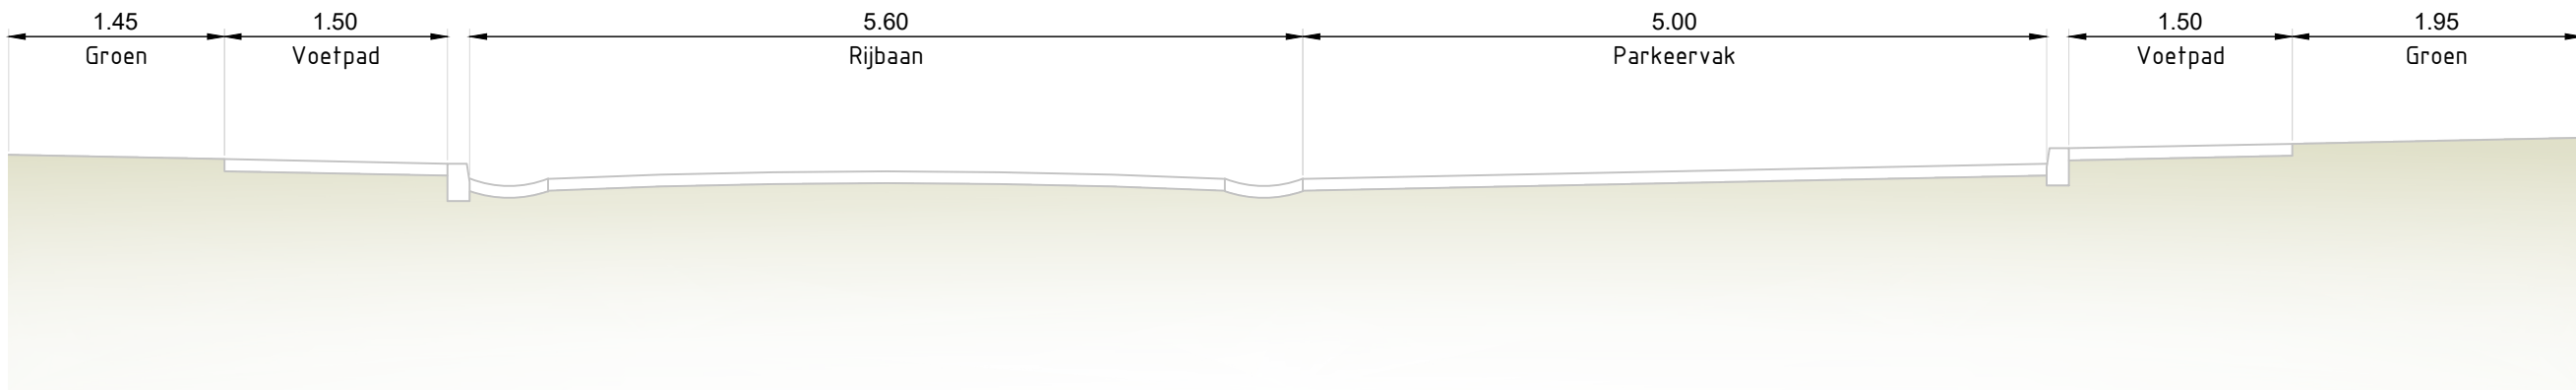

Dwarsprofiel 3 - 3 Bestaand
Situering: I.h.v. Broekmorgen 26
Schaal: 1:50

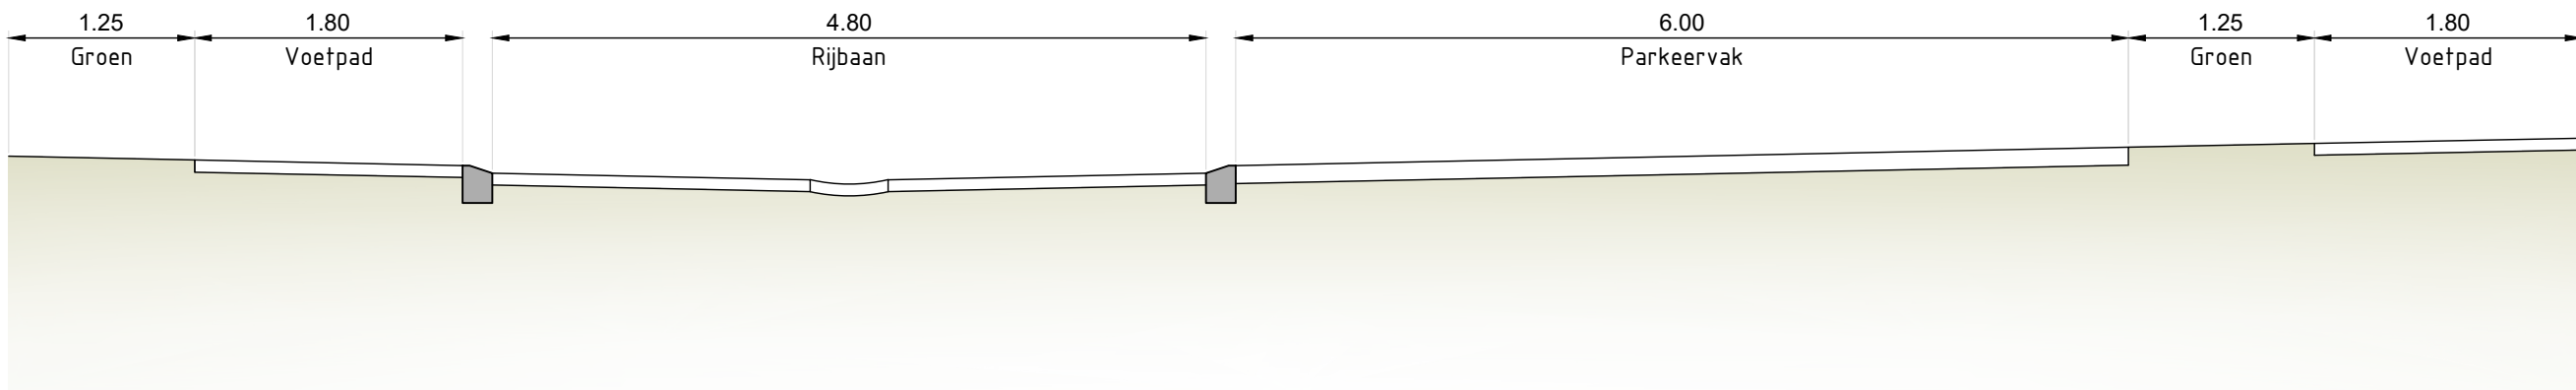

Dwarsprofiel 3 - 3 Nieuw
Situering: I.h.v. Broekmorgen 26
Schaal: 1:50



Overzicht van de situatie

Algemeen
- Alle hoogtematen in meters t.o.v. N.A.P.
- Alle maten in meters en materialen in mm, tenzij anders aangegeven.

A		Wijz.		Datum	Omschrijving	Gbt.	Gec.	AKK.
Opdrachtgever :		Status:		T E R I N F O		Tekeningsnummer:		
Aannemersbedrijf Selten		Projectnummer :		25NW84301		P03-T-01		
Project :		Datum :		22-09-2026		Getekend:		
Bouwteam Gruunsel en Broekmorgen te Uden		Besteknummer :		-		T. Reijnen		
Omschrijving :		Schaal :		1:50		Gecontroleerd:		
Presentatietekening Profielen, Broekmorgen		Papierformaat :		A0		W. Buddingh		
Sittouwen		Breda		Voelpad		Newae		
Bovenlandlaan 70-A		Broekmorgen 27		Pier van Regtel 484				
5123 KJ Sittouwen		4815 PJ Breda		5461 BX Regtel				