

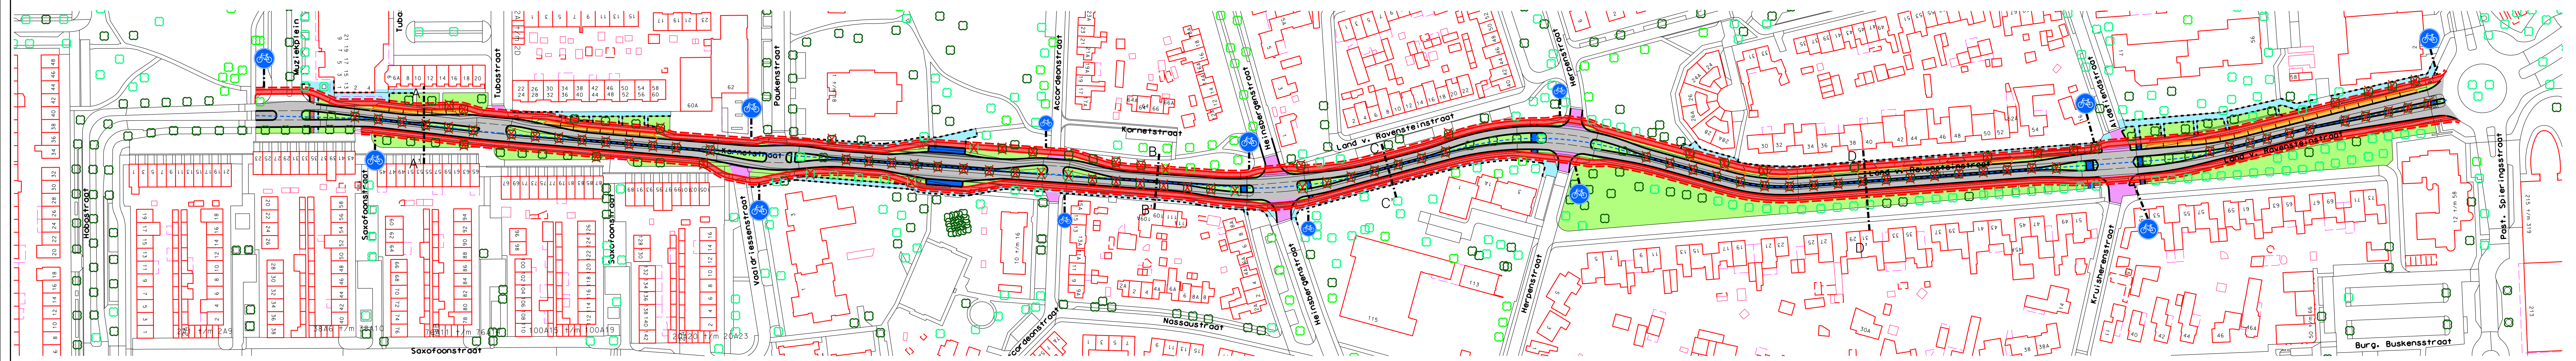
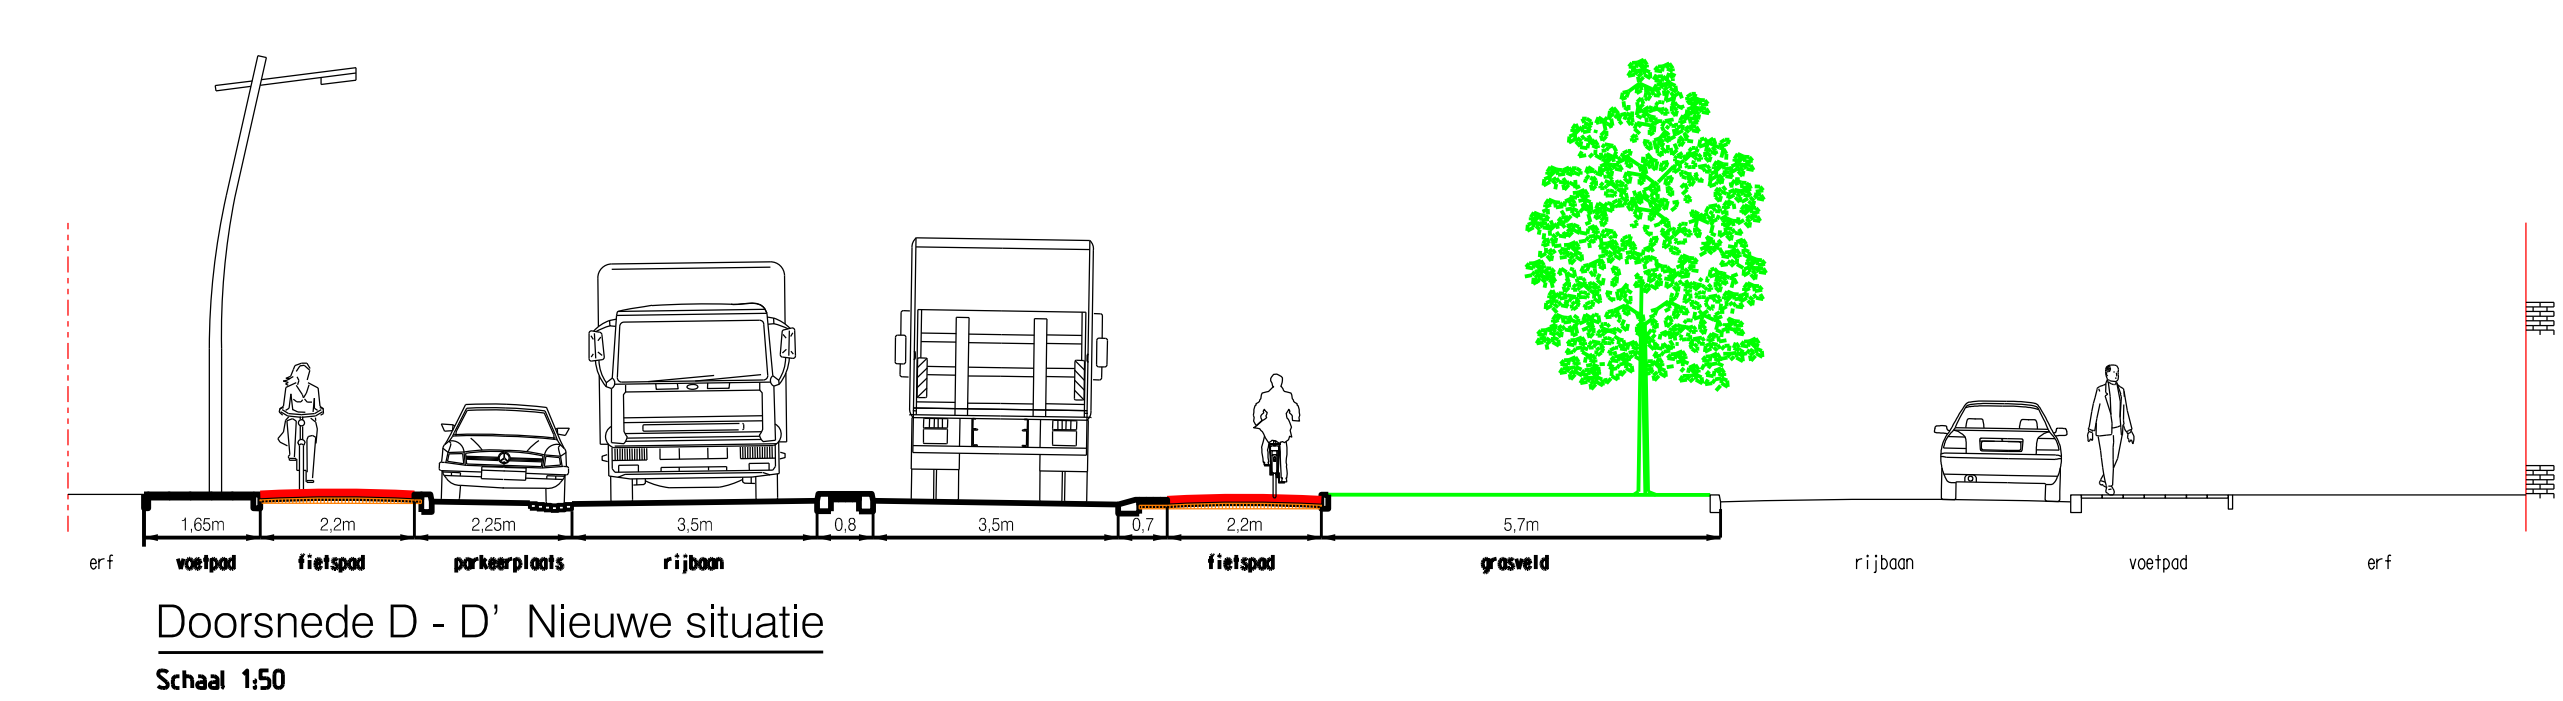
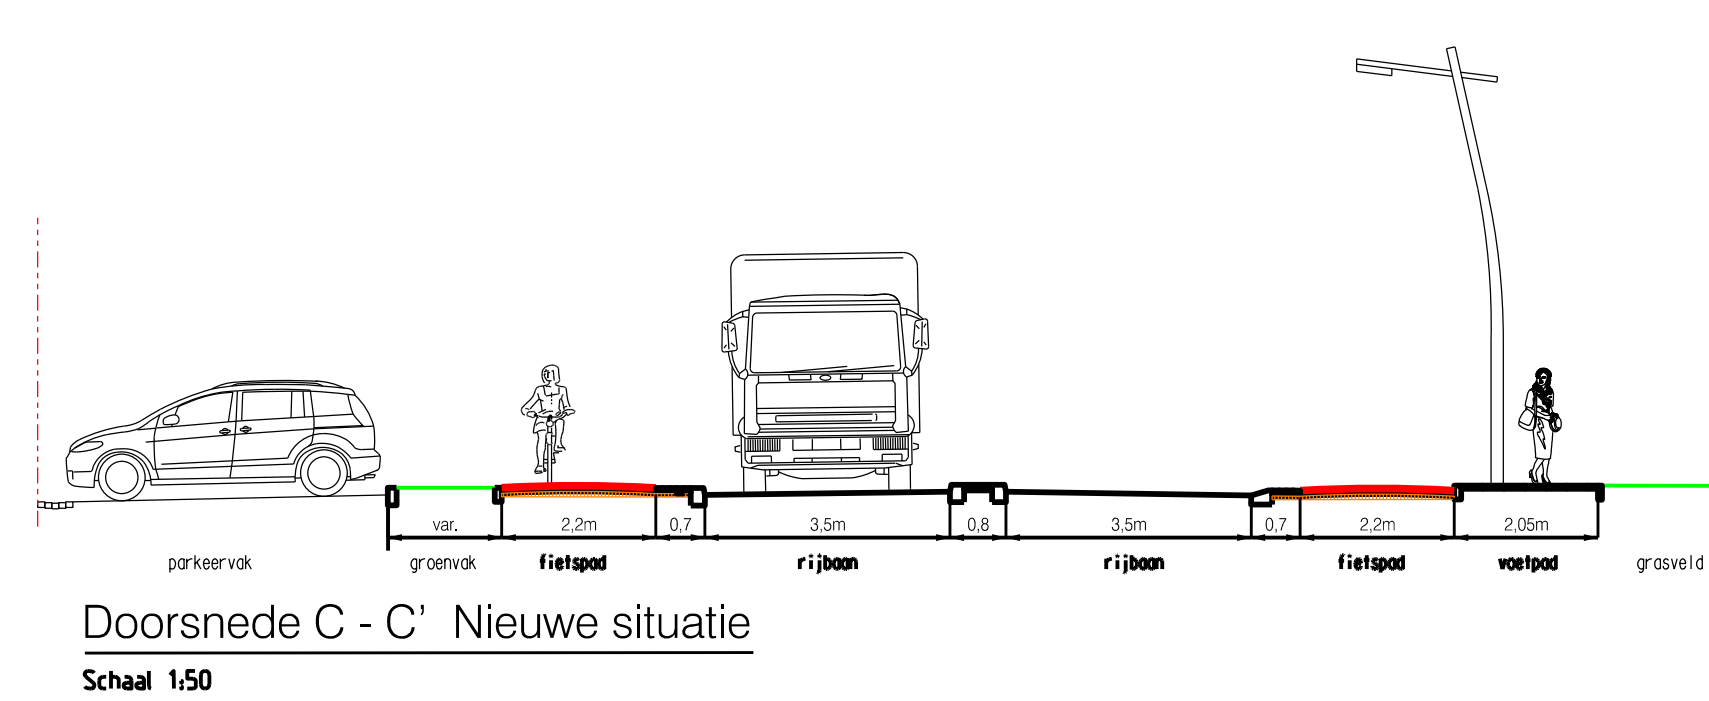


# Voorlopig ontwerp vrijliggende fietsvoorzieningen Kornetstraat / Land van Ravensteinstraat, variant 2 (west en oostzijde)

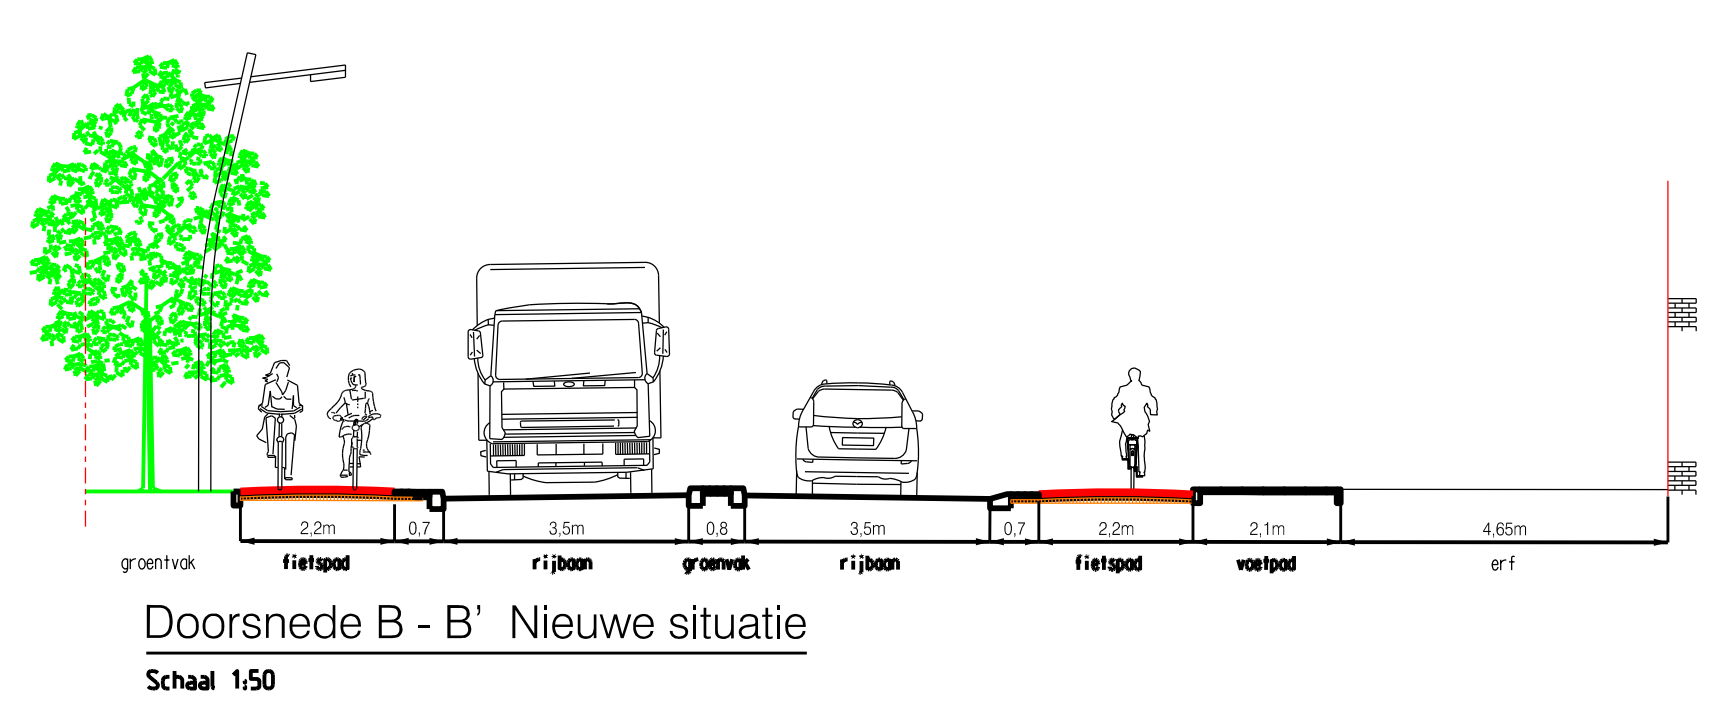

## CONCEPT

  - ④ fietsen: betonnen

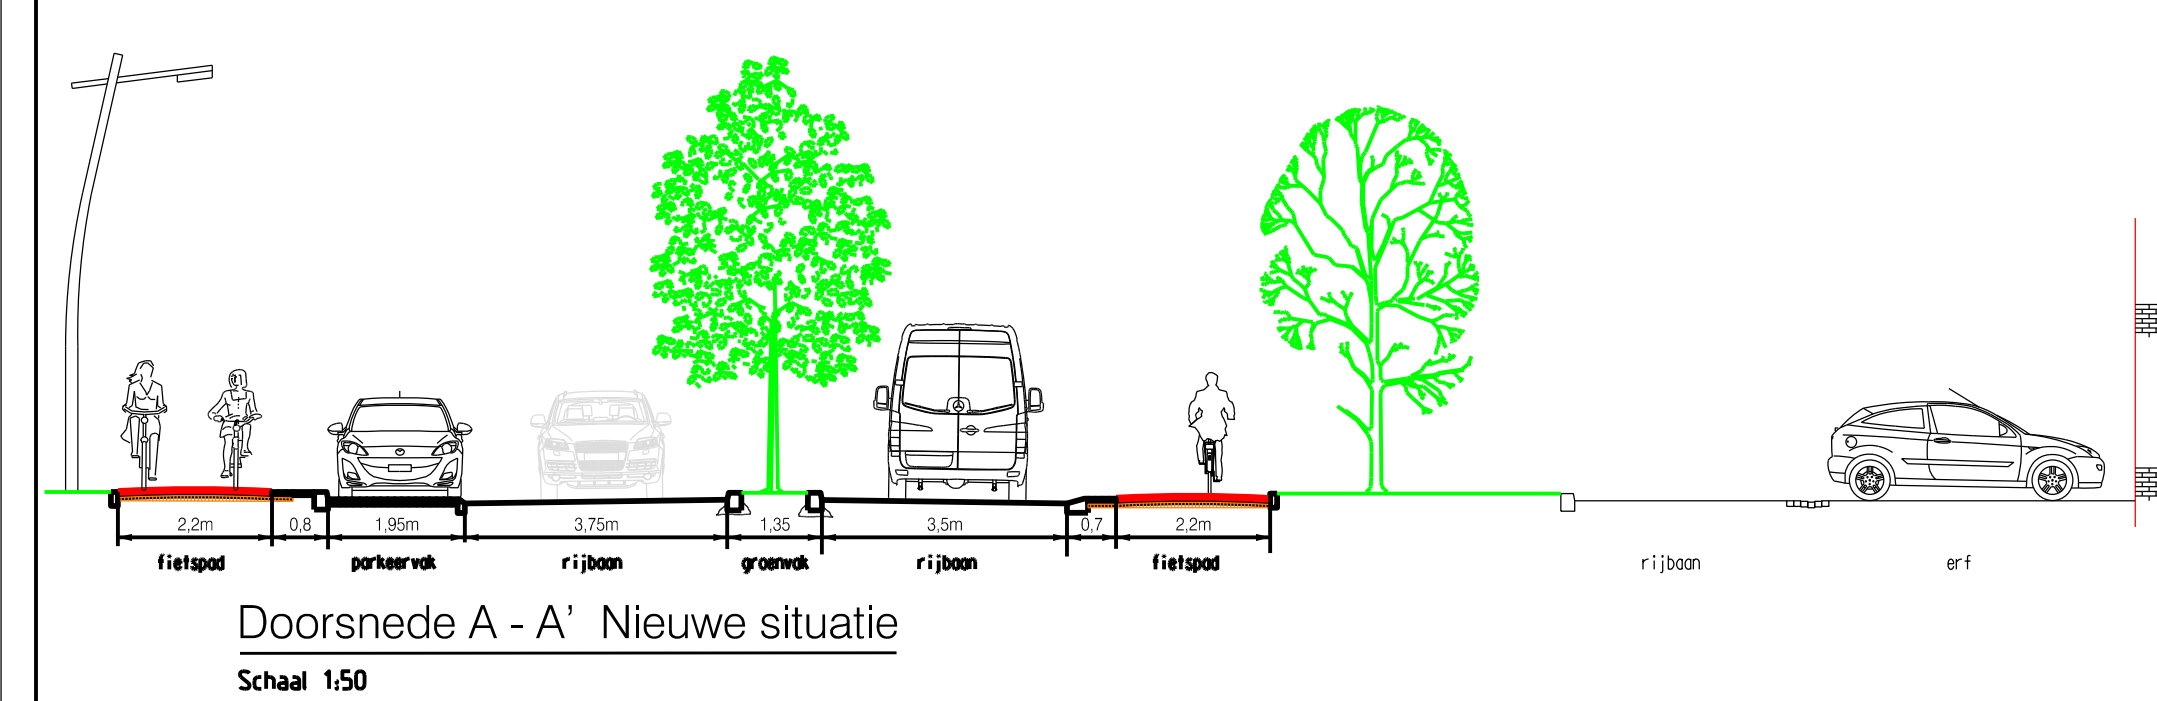

**GEMEENTE UDEN**  
Vrijliggend fietsvoorzieningen  
Kornetstraat / Land van Ravensteinstraat

