





Trajectdeel 1
SCHAAL 1 : 200

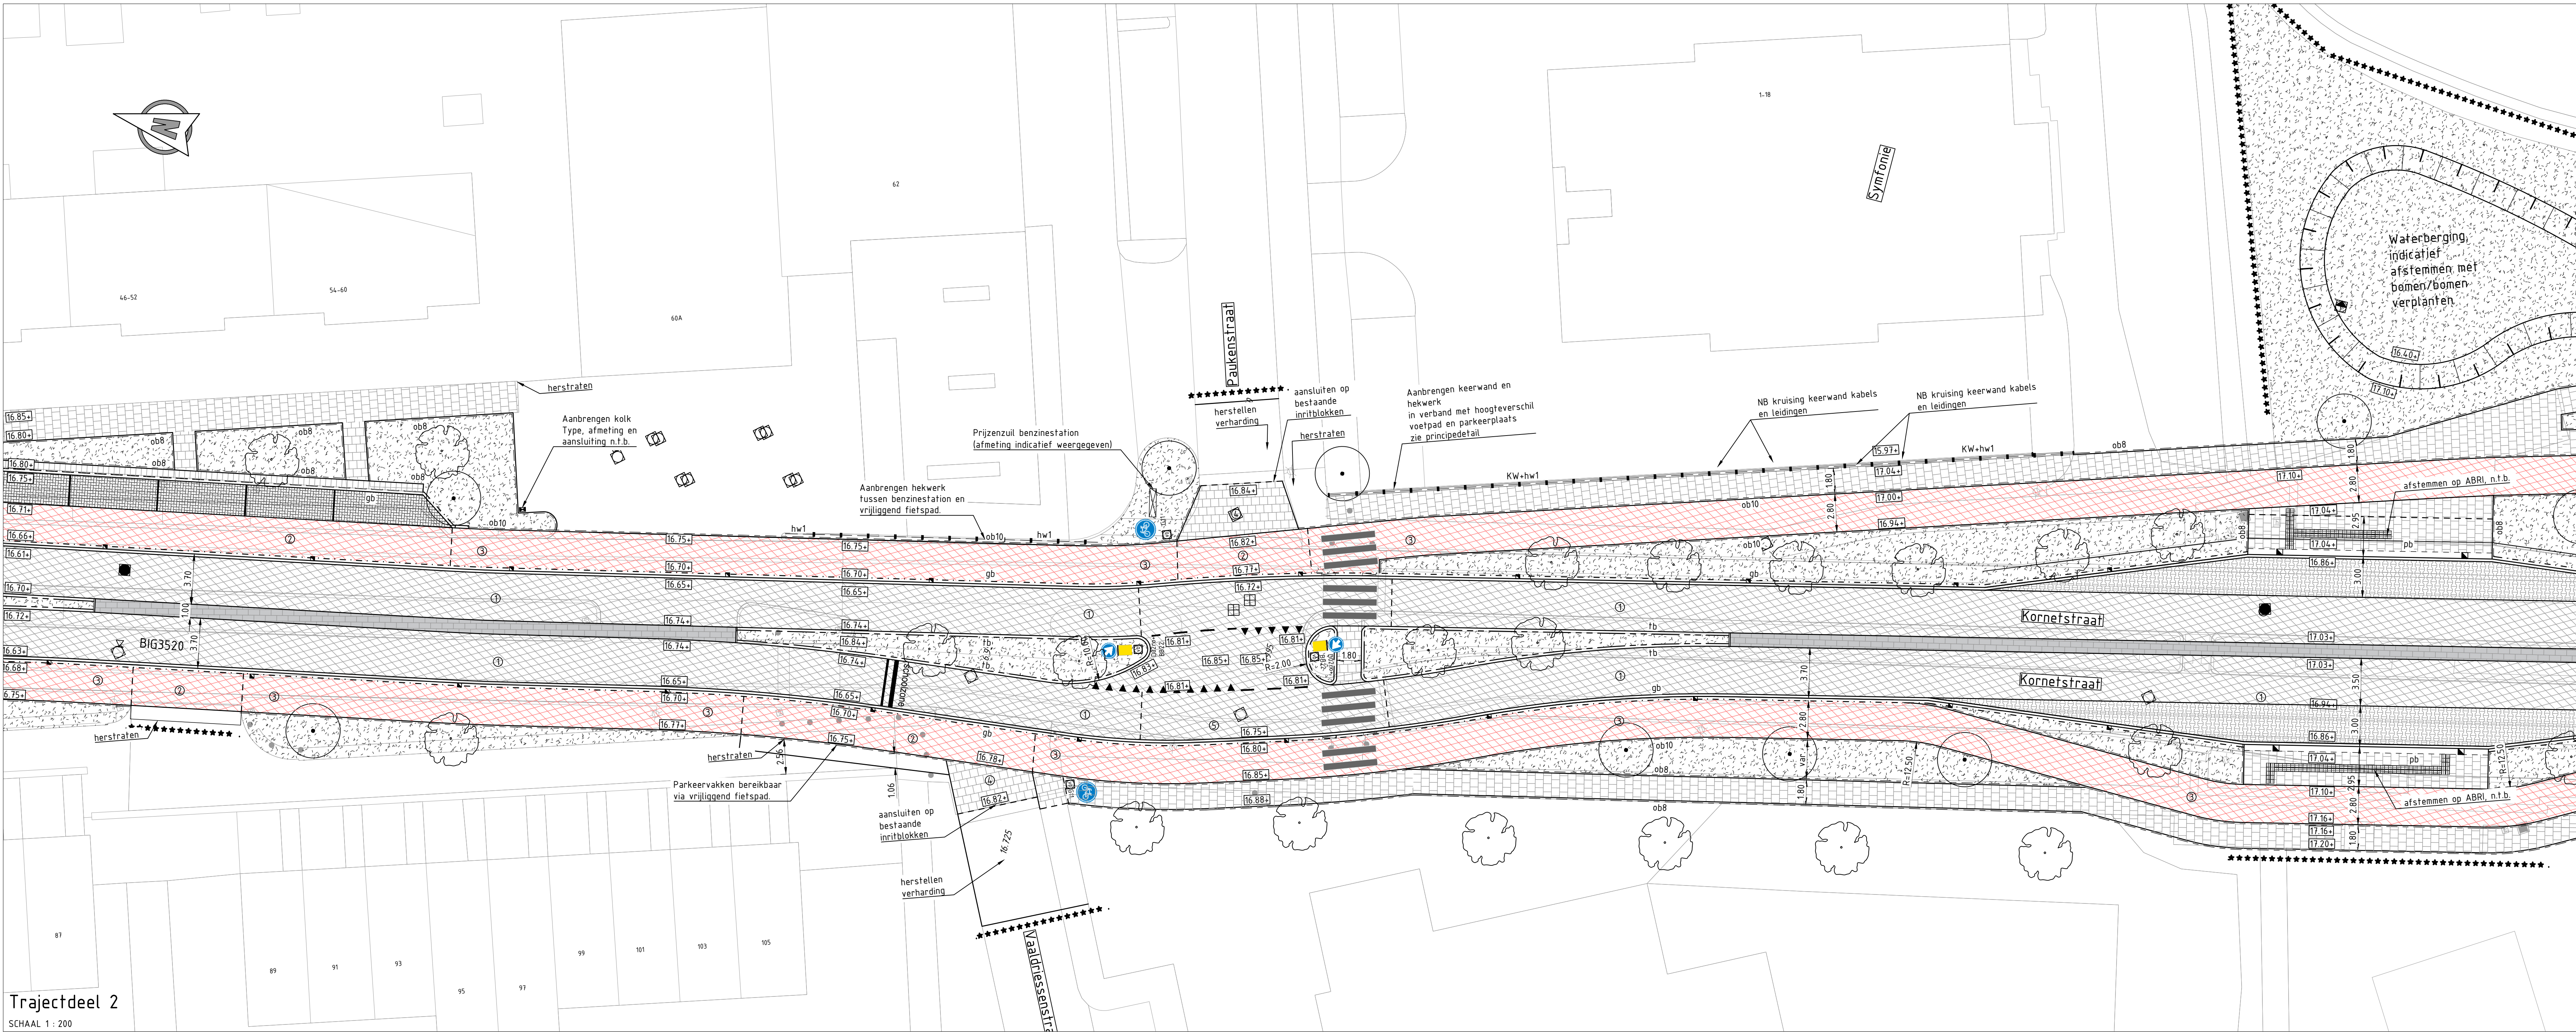

Trajectdeel 2
SCHAAL 1 : 200

- RENVOOI
- tekst ————— bestaande situatie
 - tekst ————— nieuwe situatie
 - K —+— kadastrale situatie
 - ***** werkgrens
 - inrit
 - bebauwing
 - rijbaan, asfalt
25 mm geluidsreducerende deklaag
50 mm AC22 TL-B
15 mm AC22 OL-B
300 mm menggranulaat
300 mm (vr)gekomen) zand voor zandbed
 - kruisingsvlakken rijbaan, asfalt
25 mm SMA NL-88
50 mm AC22 TL-B
15 mm AC22 OL-B
300 mm menggranulaat
300 mm (vr)gekomen) zand voor zandbed
 - fietspad, f.p.v. irifiten, asfalt
40 mm AC16 TL-A++
60 mm AC22 OL-A++
300 mm menggranulaat
300 mm (vr)gekomen) zand voor zandbed
 - fietspad, asfalt
25 mm SMA NL-88 rood
60 mm AC22 OL-A++
300 mm menggranulaat
300 mm (vr)gekomen) zand voor zandbed
 - parkeervakken
BSS KF elieboogverband, zwart (hergebruik)
50 mm straatlaag
300 mm menggranulaat
300 mm (vr)gekomen) zand voor zandbed
 - voetpad, tegels 300x300x45 mm (hergebruik)
halfsteensverband
50 mm straatlaag
250 mm (vr)gekomen) zand voor zandbed
voetpad, tegels 300x300x80 mm halfsteensverband (hergebruik)
50 mm straatlaag
250 mm (vr)gekomen) zand voor zandbed
printbeton, boling max 50 mm dik 160 mm
 - H-verbandssteen, halfsteenverband, hergebruik
 - nieuwe putdeksel HWA
 - nieuw roosterdeksel HWA
 - op hoogte brengen putdeksel
 - ob8 ————— opsluitband 80x200mm
 - ob10 ————— opsluitband 100x200mm
 - tb ————— trottoirband 180/200x250mm
 - gb ————— geleidband 50/200x250mm
 - mg1 ————— perronband 440x330mm
molgoot; 5 strekken betonstraatsstenen koefmaat, kleur antraciet
trottoirkolk (passend in geleidband)
 - straatkolk, hergebruik
 - groenvak frezen, egaliseren
 - nieuwe locatie te verplanten boom / locatie te planten boom door derden
aanbrengen grondbestrijking conform bestek
 - bestaande boom te handhaven
 - nieuwe hoogte
 - Verkeersbord met typeaanduiding aan Lf-maan lichtmast
 - markering, blokken b=0,5m
 - markering, haaiantanden b=0,5m
 - markering, haaiantanden b=0,3m
 - haaiantandtegels en tussentegels, 500x500x80 mm
 - markering, stopstreep b=0,3m
 - markering, ononderbroken streep b=0,15m
 - markering, 0,2-0,2 streep b=0,1m
 - markering, voetgangersoversteekplaats b=4,0m
 - geleidlijntegel, hergebruik
 - nogentegel, hergebruik

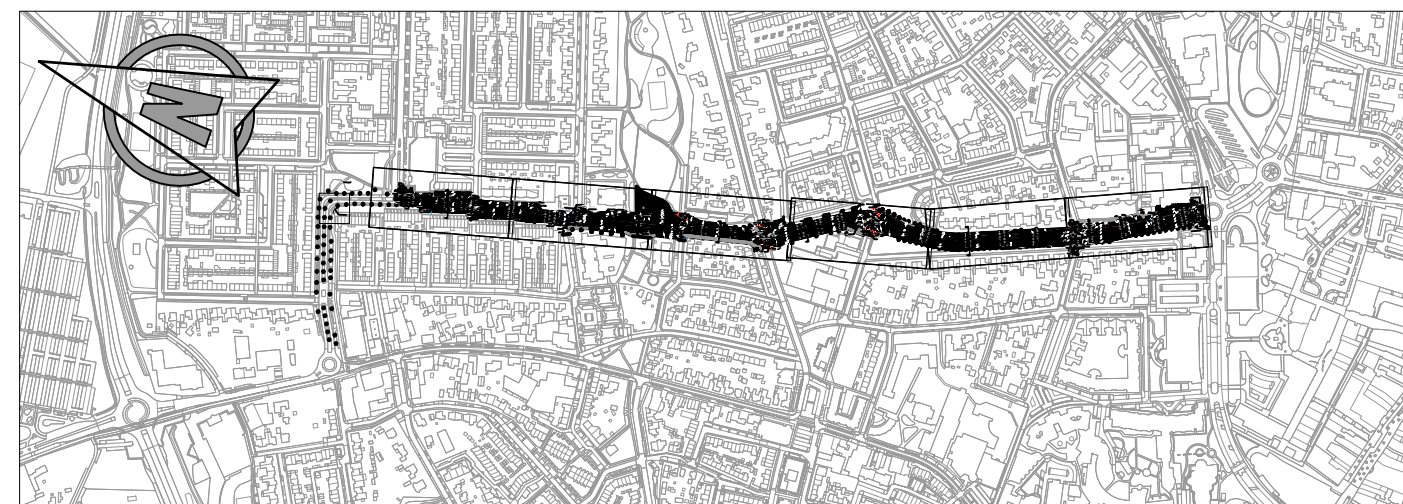

Bijbehorende tekeningen

- INFR190318-1001 Bestaande situatie
- INFR190318-1002 Nieuwe situatie
- INFR190318-1003 Riolering
- INFR190318-1004 Dwarsprofielen


Opmerkingen

- Maten in meters, tenzij anders aangegeven.
- Hoogten in meters t.o.v. NAP, tenzij anders aangegeven.
- Coördinaten in meters.

Uitgangspunten

- Ontwerp Vrijliggende fietsvoorzieningen Kornetstraat / Land van Ravensteinstraat, gemeente Uden, d.d. 12-5-2019.
- Ontwerp Fietsstraat Heinsbergenstraat, gemeente Uden;
- Raakvlakken met bestaande kabels en leidingen en overige ondergrondse infrastructuur zijn niet getoetst;
- Raakvlakken en definitieve locaties lichtmasten wordt geïnventariseerd en ontworpen door de opdrachtgever;
- Bestaande riolering aangeleverd door de gemeente (Uitsnede Riolering HOV dwg, d.d. 25-04-2019);
- Overrijbare middenberm uitvoeren in printbeton met een maximale bolhoogte van 0,05 meter.


REV	DAATUM	OMSCHRIJVING	REVISIE	GETEKEND	GELODIT	GEZEN
OPDRACHTGEVER		Gemeente Uden				
PROJECT		Vrijliggende fietsvoorzieningen Kornetstraat / Land van Ravensteinstraat te Uden				
OPDRACHTGEVER		Bestektekoning Trajectdeel 1 en 2 Nieuwe situatie Inrichting				
VERSIE	2.0					
DAATUM	21-01-2020					
GETEKEND	DVA					
STATUS	DEFINITIEF					
SCHAAL	1:200					
FORMAAT	A0					
PROJECTNUM		INFR190318				
TEKENINGNR		T-002				
BLADNR		1 van 3				

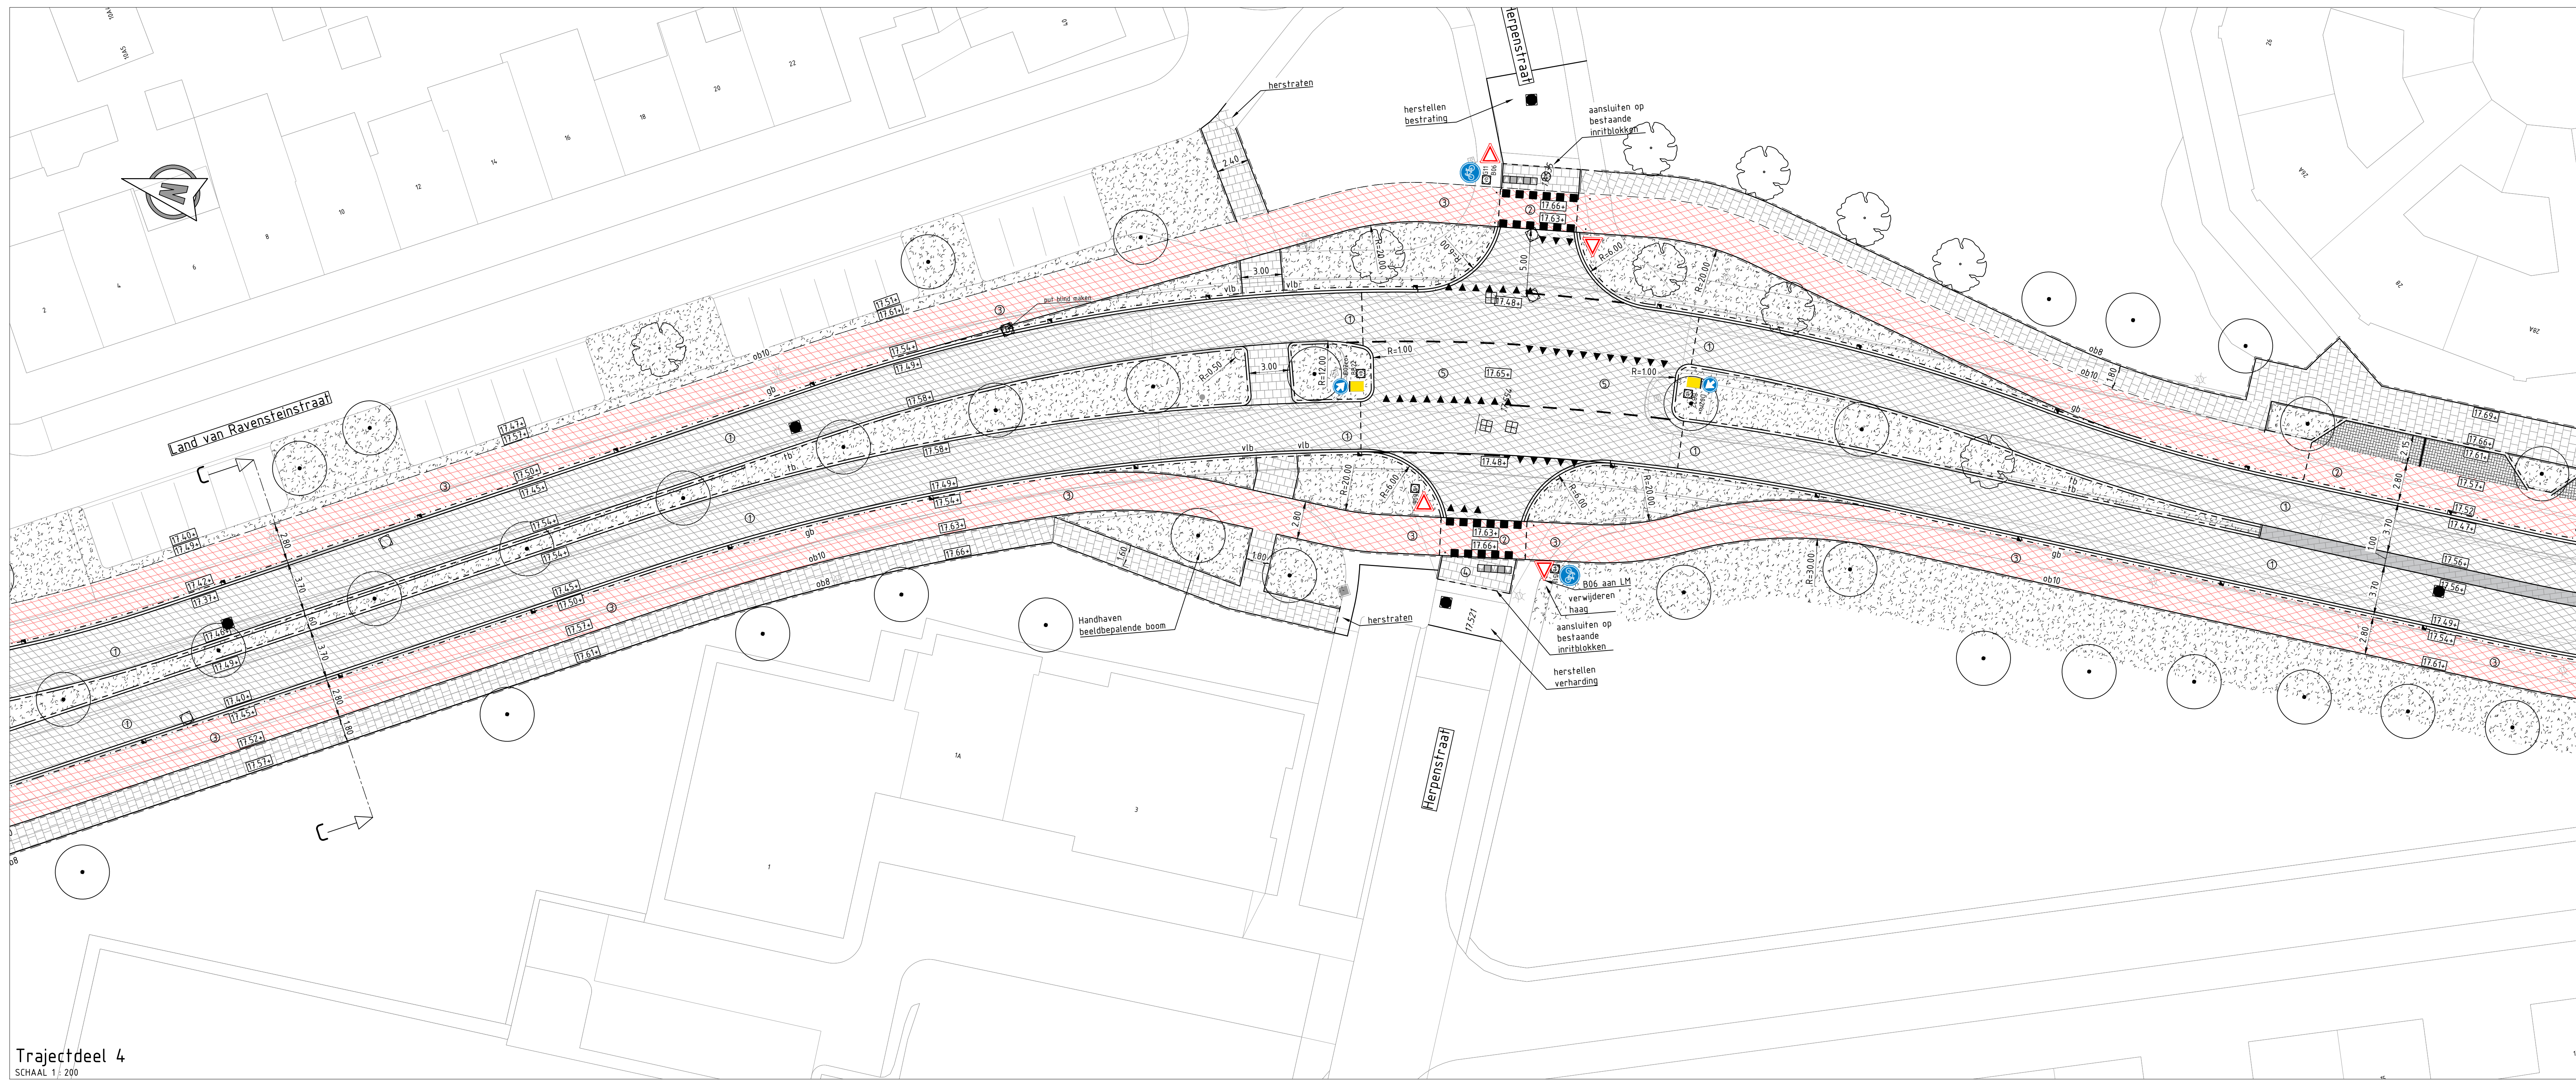

	RENVOOI
tekst	_____ bestaande situatie
tekst	_____ nieuwe situatie
	----- K ----- kadasterale situatie
• • • • •	werkgrens
>	inrit
[bevoeding]	bebouwing
(1)	rijbaan; asfalt 25 mm geleidreducerende deklaag 50 mm AC22 TL-B 115 mm AC22 OL-B 300 mm menggranaulaat 300 mm (vrijgekomen) zand voor zandbed
(5)	kruisingsvlakken rijbaan, asfalt 25 mm SMA NL-8B rood 50 mm AC22 TL-B 115 mm AC22 OL-B 300 mm menggranaulaat 300 mm (vrijgekomen) zand voor zandbed
(7)	fietspad, t.p.v. inritten, asfalt 25 mm SMA NL-A++ 60 mm AC22 OL-A++ 300 mm menggranaulaat 300 mm (vrijgekomen) zand voor zandbed
(9)	fietspad, asfalt 25 mm SMA NL-8B rood 60 mm AC22 OL-A++ 300 mm menggranaulaat 300 mm (vrijgekomen) zand voor zandbed
[parketvloer]	parkeravakken BS5 KF elleboogverband, zwart (hergebruikt) 50 mm straatlaag 300 mm menggranaulaat 300 mm (vrijgekomen) zand voor zandbed
[volpelad]	volpelad, tegels 300x300x45 mm (hergebruikt) halfsteensverband 50 mm straatlaag 250 mm (vrijgekomen) zand voor zandbed
(14)	volpelad, tegels 300x300x40 mm 50 mm straatlaag 250 mm (vrijgekomen) zand voor zandbed
[profielbalk]	profielbalk, bolting max 50 mm Øk 160 mm
[H-verbandsteen]	H-verbandsteen, halfsteensverband, hergebruikt
[putdeksel HWA]	nieuwe putdeksel HWA
[roosterdeksel HWA]	nieuw roosterdeksel HWA
[hoogte brengen putdeksel]	op hoogte brengen putdeksel
ob8	opsfultband 80x200mm
ob10	opsfultband 100x200mm
tib	trottoirband 180/200x250mm
gb	geloedeband 50/200x250mm
mgt	perenniband 440x330mm mogelijk, 5 strakken betonstraatstenen keijormaat, kleur antraciet trottoirkorkeil (passen in geleideband) straatkijk, hergebruikt groenvak frezen, egaliseren
[planten boom / lokale te planten boom door derden aanbrengen grondverbetering conform basistek]	nieuwe locale te verplanen boom / locale te planten boom door derden aanbrengen grondverbetering conform basistek
[bestaande boom te handhaven]	bestaande boom te handhaven
[hoofse laag]	nieuwe hoofse laag
[Verkeersbord met typeaanwijzing naar L.Maan lichtmast]	Verkeersbord met typeaanwijding naar L.Maan lichtmast
[markering: blokken b=0,5m]	markering: blokken b=0,5m
[markering: haaiantanden b=0,5m]	markering: haaiantanden b=0,5m
[markering: haaiantanden b=0,3m]	markering: haaiantanden b=0,3m
[haaiantandregets en russengetegels, 500x500x80 mm]	haaiantandregets en russengetegels, 500x500x80 mm
[markering: stopstreep b=0,3m]	markering: stopstreep b=0,3m
[markering: ononderbroken streep b=0,15m]	markering: ononderbroken streep b=0,15m
[markering: 0,2-0,2 streep b=0,1m]	markering: 0,2-0,2 streep b=0,1m
[markering: voetgangsoversteekplaats b=0,1m]	markering: voetgangsoversteekplaats b=0,1m
[geleideitnegel, hergebruikt]	geleideitnegel, hergebruikt
[noppenegel, hergebruikt]	noppenegel, hergebruikt
- INFRA190318-T001	Bestaande situatie
- INFRA190318-T002	Nieuwe situatie
- INFRA190318-T003	Roierring
- INFRA190318-T004	Dwarsprofielen

- Maten in meters, tenzij anders aangegeven.
- Hoogtematen in meters t.o.v. NAP, tenzij anders aangegeven.
- Coördinaten in meters.

- Ontwerp Vrijliggend fetsvoorzieningen Kornetstraat / Land van Ravensteinstraat, gemeente Uden, d.d. 12-9-2019;
- Ontwerp Fietsstraat Heinsbergenstraat, gemeente Uden;
- Raakvlakken met bestaande kabels en leidingen en overige ondergrondse infrastructuur zijn niet getoetst;
- Raakvlakken en definitieve locaties lichtmasten wordt geïnventariseerd en ontworpen door de opdrachtgever;
- Bestaande riolering aangeleverd door de gemeente [Luitsende Riolering HOV.dwg, d.d. 25-04-2019]
- **Overdracht middelen uitvoeren in printnibnet met een maximale bolhoogte van 0,05 meter.**

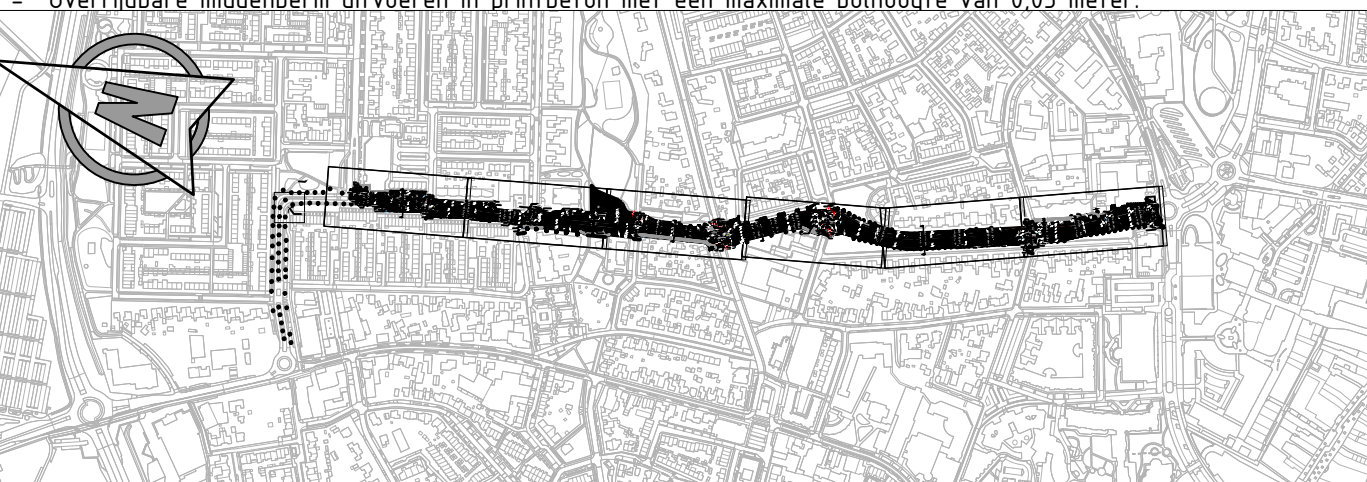

0	01-10-2019	Eerste editie (versie 4)	GG	AB	WvO
REV.	DATUM	OMSCHRIJVING REVISIE	GETEKEND	GECONTR.	GEZIEN

Gemeente Uder




PROJECT Vrijliggende fietsvoorzieningen
Kornetstraat / Land van
Ravensteinstraat te Uden

Bestekstekening
Trajectdeel 3 en 4
Nieuwe situatie




Iv-Infra b.v.
Pettelaarpark 10-
5216 PD 's-Hertogenbosch
Nederland
T +31 88 943 321
www.iv-infra.nl

VERSIE:	2.0		
NUMMER:	24-01-2020	GECONTROLEERD:	HPO
TEKENEND:	DWA	GEZEH:	WvdD
STATUS:	DEFINITIEF	SCHALE:	1:200
1:20 TOEGANG IS GEDRUKT VAN 10-09-2019 10:10 ONDER SCHRIJFTELIJKE TOESTEMMING VAN DE EGEGRAAR MAG DEZE TEKENING NIET WORDEN VERWIJZD OF VERWEEZELD		FORMAT:	A0
		BLADNR:	2 van 3

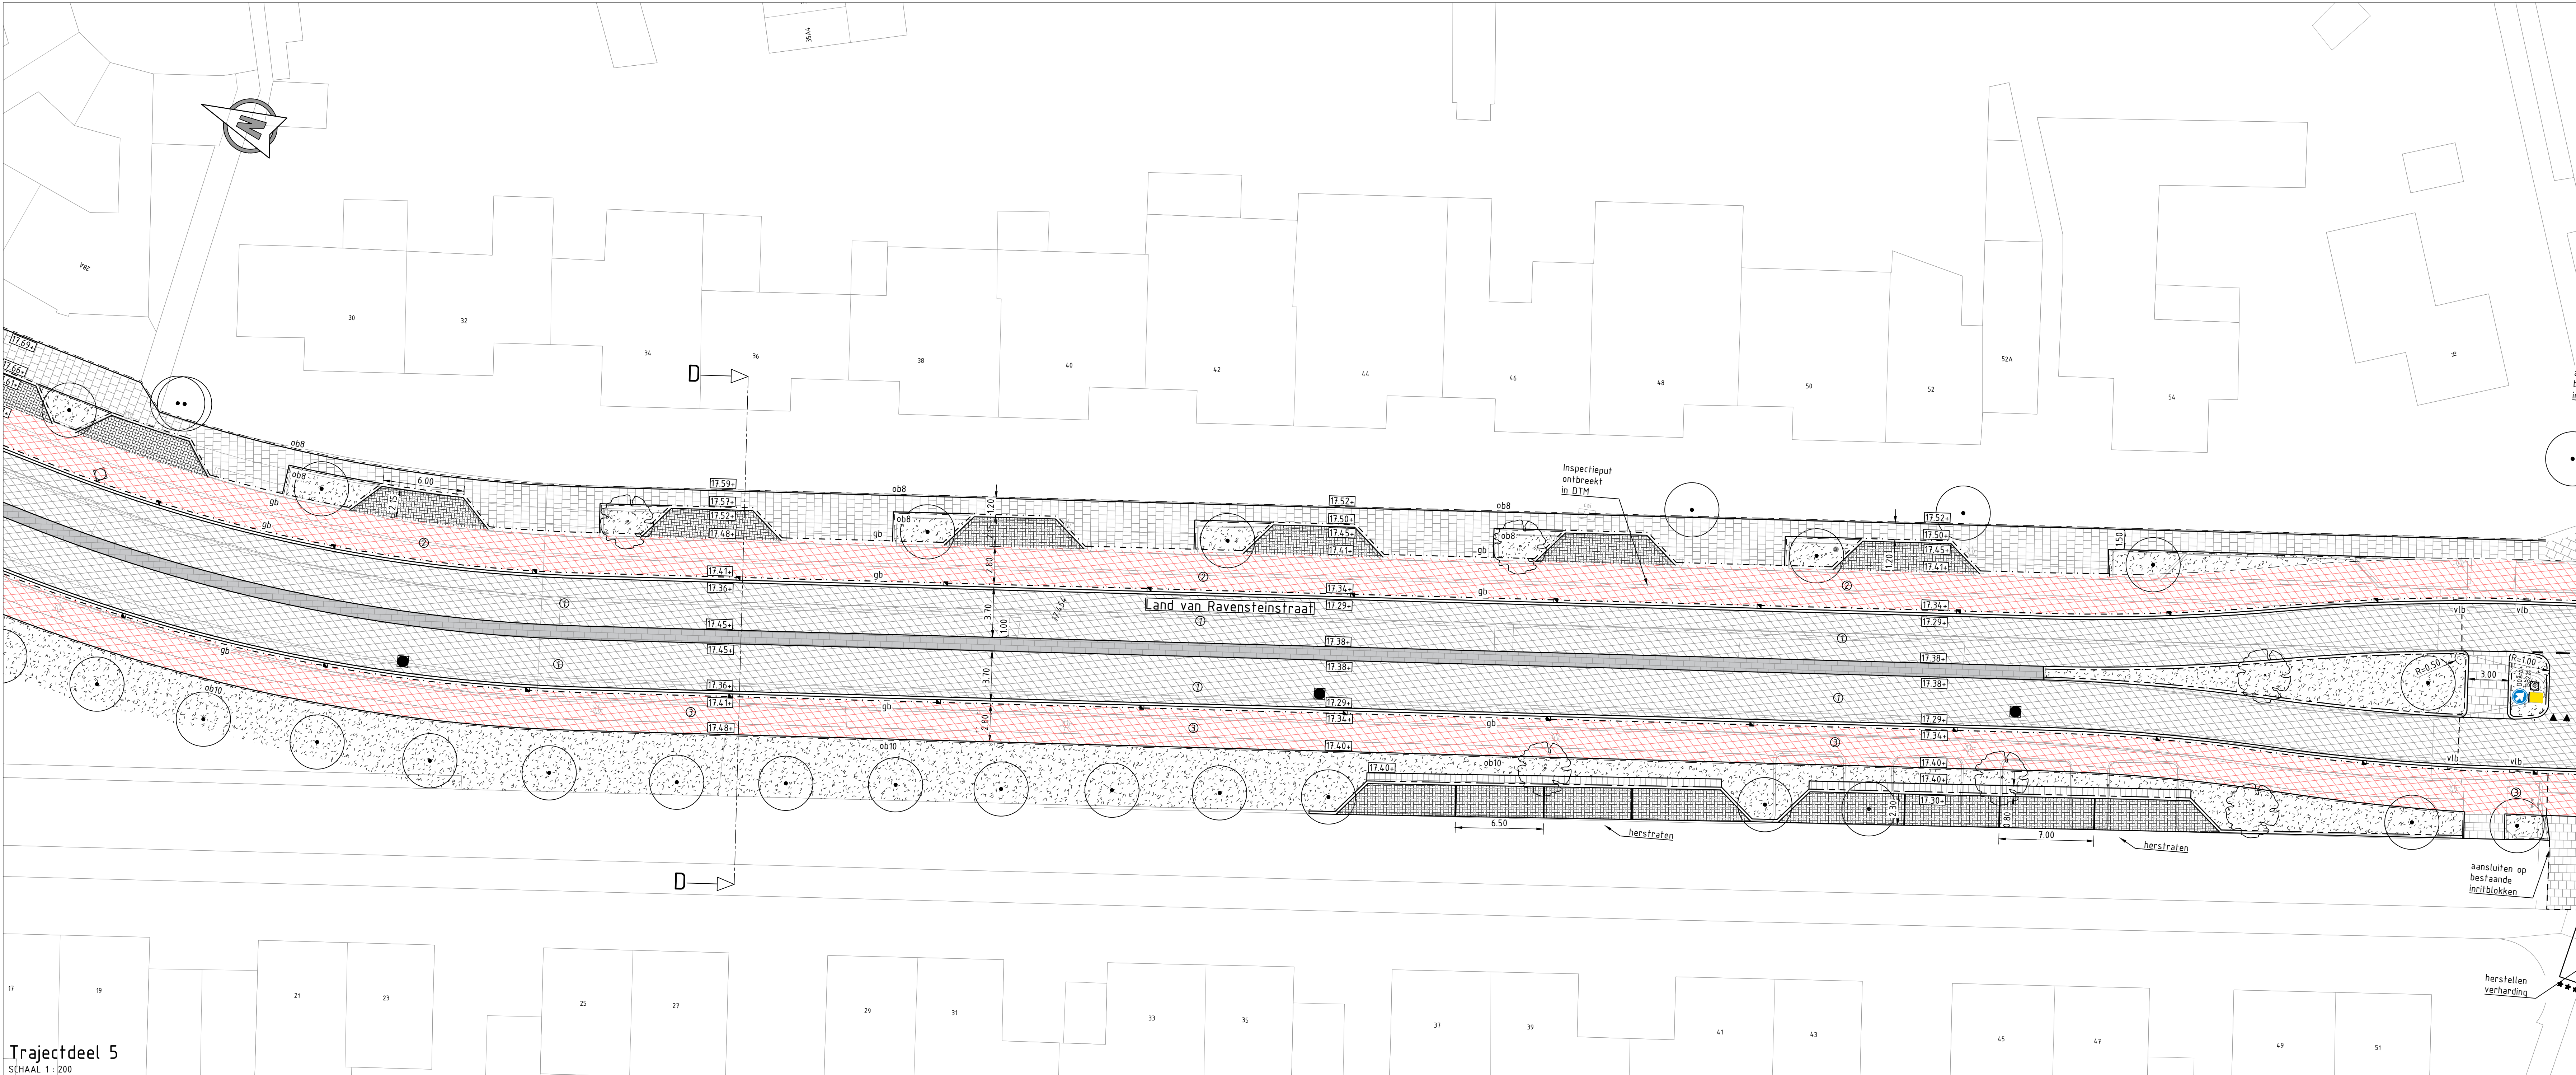

Trajectdeel 5
SCHAAL 1 : 200

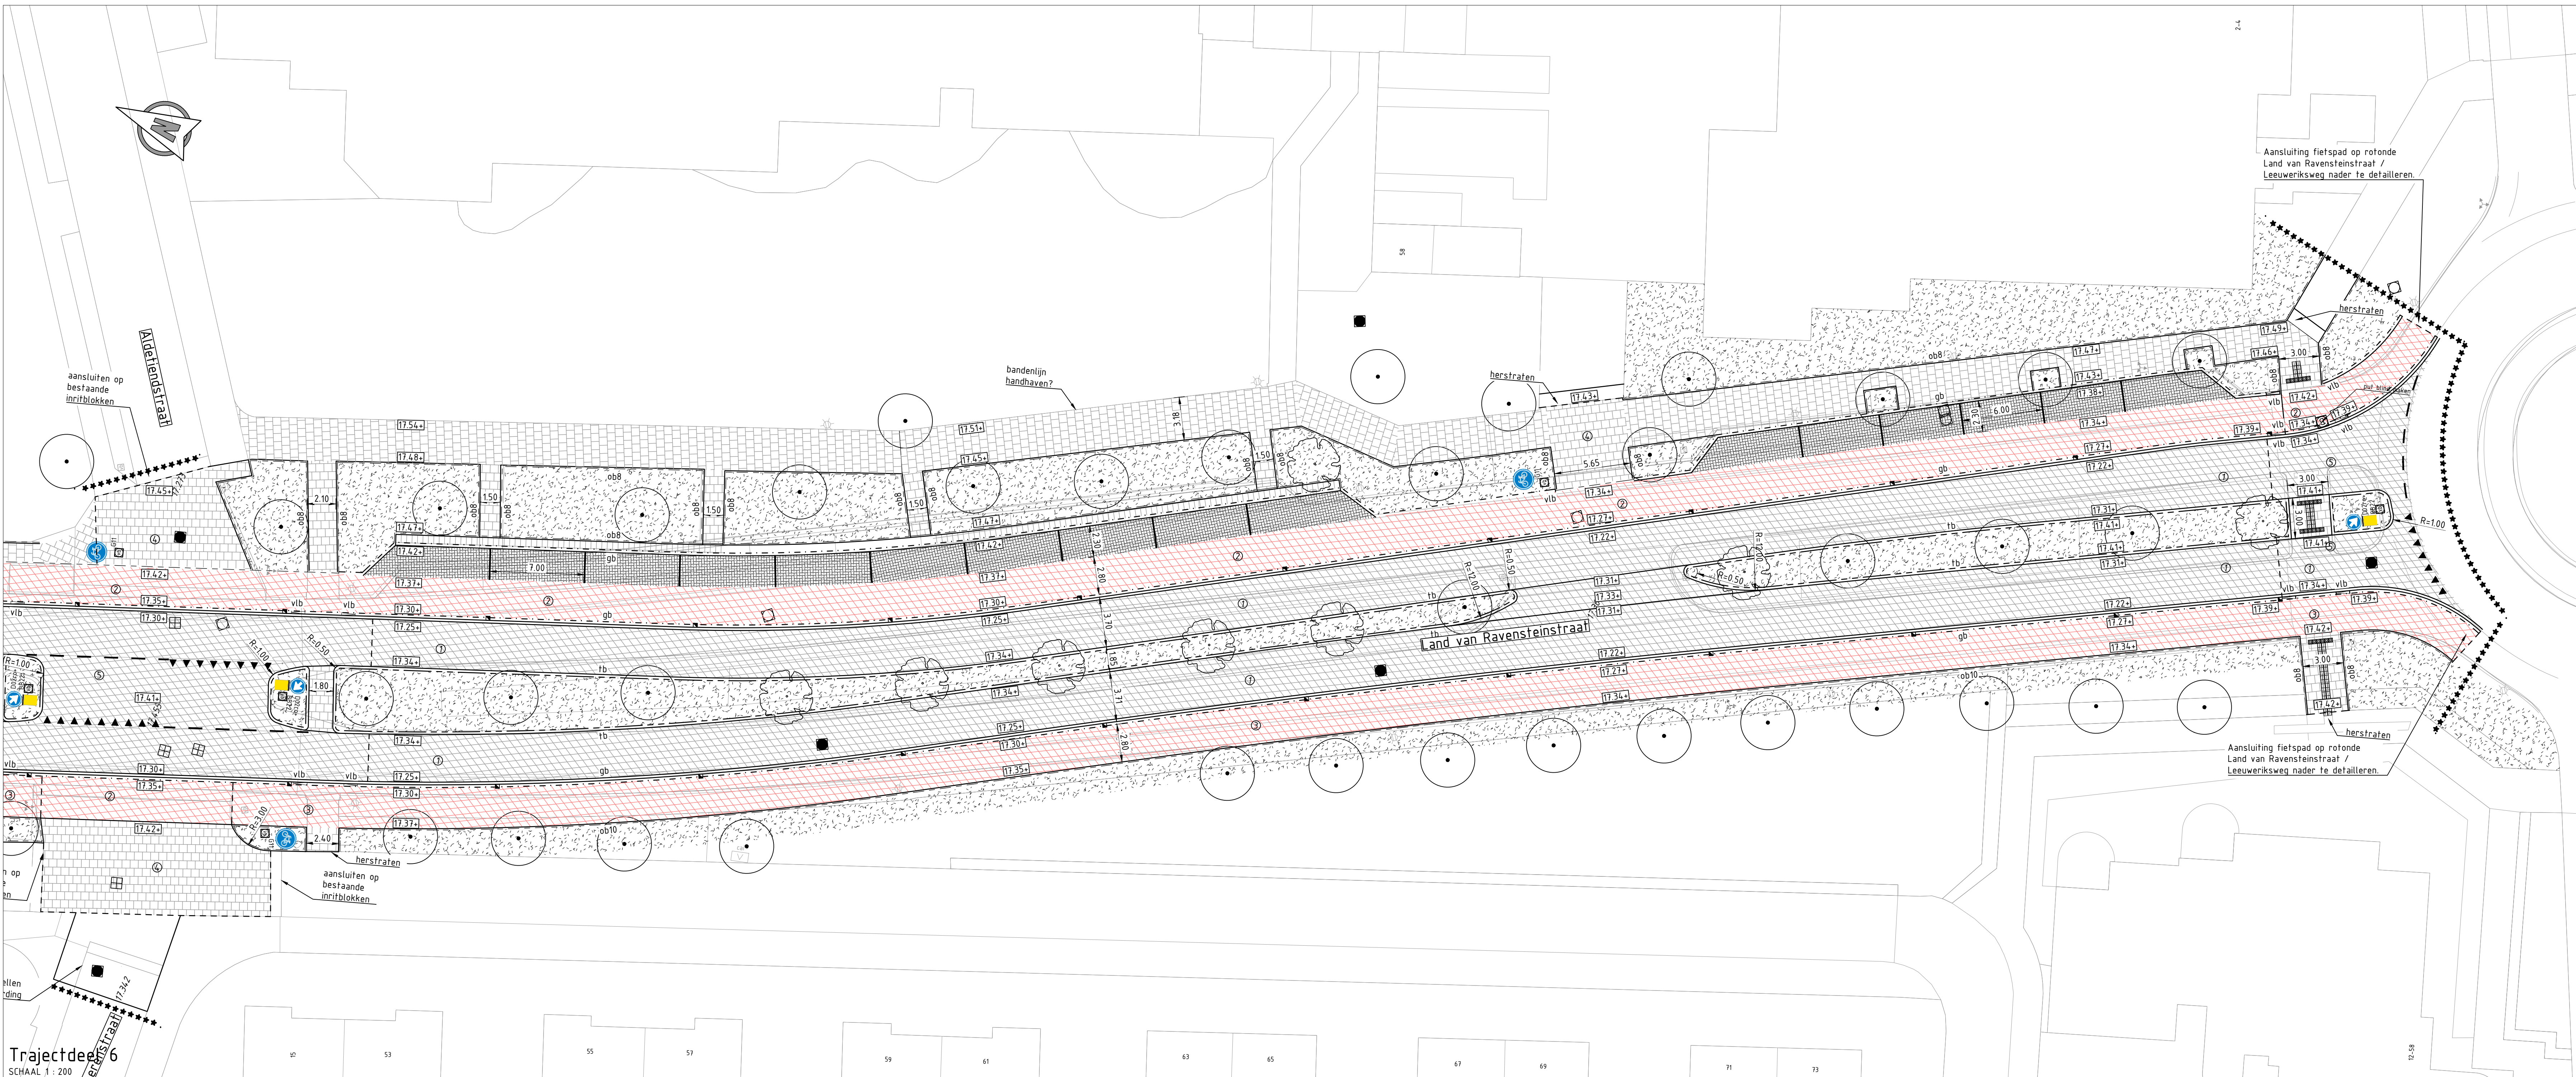

Trajectdeel 6
SCHAAL 1 : 200

Bijbehorende tekeningen

- INFR190318- T001 Bestaande situatie
- INFR190318- T002 Nieuwe situatie
- INFR190318- T003 Riolering
- INFR190318- T004 Ovarsprofielen

Opmerkingen

- Maten in meters, tenzij anders aangegeven.
- Hoogtematen in meters t.o.v. NAP, tenzij anders aangegeven.
- Coördinaten in meters.


Uitgangspunten

- Ontwerp Vrijliggend fietsvoorzieningen Kornetstraat / Land van Ravensteinstraat, gemeente Uden, d.d. 12-9-2019;
- Ontwerp Fietsstraat Heinsbergenstraat, gemeente Uden;
- Raakvlakken met bestaande kabels en leidingen en overige ondergrondse infrastructuur zijn niet getoetst;
- Raakvlakken en definitieve locaties lichtmasten wordt geïnventariseerd en ontworpen door de opdrachtgever;
- Bestaande riolering aangeleverd door de gemeente (Lijst van Riolering HOV.dwg, d.d. 25-04-2019);
- Overrijdbare middenberm uitvoeren in printbeton met een maximale bolhoogte van 0,05 meter.

RENVOOI

- tekst ————— bestaande situatie
tekst ————— nieuwe situatie
- +— kadastrale situatie
- ***** werkgrens
→ inrit
- bebouwing
- ① rijbaan, asfalt
25 mm geluidsreducerende deklaag
50 mm AC22 TL-B
15 mm AC22 OL-B
300 mm menggranaulaat
300 mm (vrijgekomen) zand voor zandbed
- ⑤ kruisingsvlakken rijbaan, asfalt
25 mm SMA NL-B8
50 mm AC22 TL-B
15 mm AC22 OL-B
300 mm menggranaulaat
300 mm (vrijgekomen) zand voor zandbed
- ② fietspad, t.p.v. inritten, asfalt
25 mm SMA NL-B8 rood
40 mm AC16 TL-A++
60 mm AC22 OL-A++
300 mm menggranaulaat
300 mm (vrijgekomen) zand voor zandbed
- ③ fietspad, asfalt
25 mm SMA NL-B8 rood
60 mm AC22 OL-A++
300 mm menggranaulaat
300 mm (vrijgekomen) zand voor zandbed
- parkeervakken
BSS KF eileboogverband, zwart (hergebruik)
50 mm straatlaag
300 mm menggranaulaat
300 mm (vrijgekomen) zand voor zandbed
- voetpad, tegels 300x300x45 mm
hergebruik
halfsteensverband
50 mm straatlaag
250 mm (vrijgekomen) zand voor zandbed
- ④ voetpad, tegels 300x300x80 mm
halfsteensverband (hergebruik)
50 mm straatlaag
250 mm (vrijgekomen) zand voor zandbed
- printbeton, bolling max 50 mm
dik 160 mm
- H-verbandsteen, halfsteensverband, hergebruik

- nieuwe putdeksels HWA
■ nieuw roosterdeksel HWA
□ op hoogte brengen putdeksel
- ob8 ————— opsluitband 80x200mm
ob10 ————— opsluitband 100x200mm
tb ————— trottoirband 180/200x250mm
gb ————— geleidband 50/200x250mm
- perroonband 440x330mm
nolpoot, 5 strekken betonstraatstenen keifmaat, kleur antraciet
trottoirkolk (passend in geleidband)
straatkolk, hergebruik
- groenvak frezen, egaliseren
- nieuwe locatie te verplanten boom / locatie te planten boom door derden
aanbrengen grondverbetering conform bestek
● bestaande boom te handhaven
- 15.88+ nieuwe hoogte
Verkeersbord met typeaanduiding aan LM-raan lichtmast
- markering: blokken b=0,5m
■ markering: haaiantanden b=0,5m
■ markering: haaiantanden b=0,3m
■ haaiantandregels en fussenregels, 500x500x80 mm
■ markering: stopstreep b=0,3m
■ markering: ononderbroken streep b=0,15m
■ markering: 0,2-0,2 streep b=0,1m
■ markering: voetgangersoversteekplaats b=4,0m

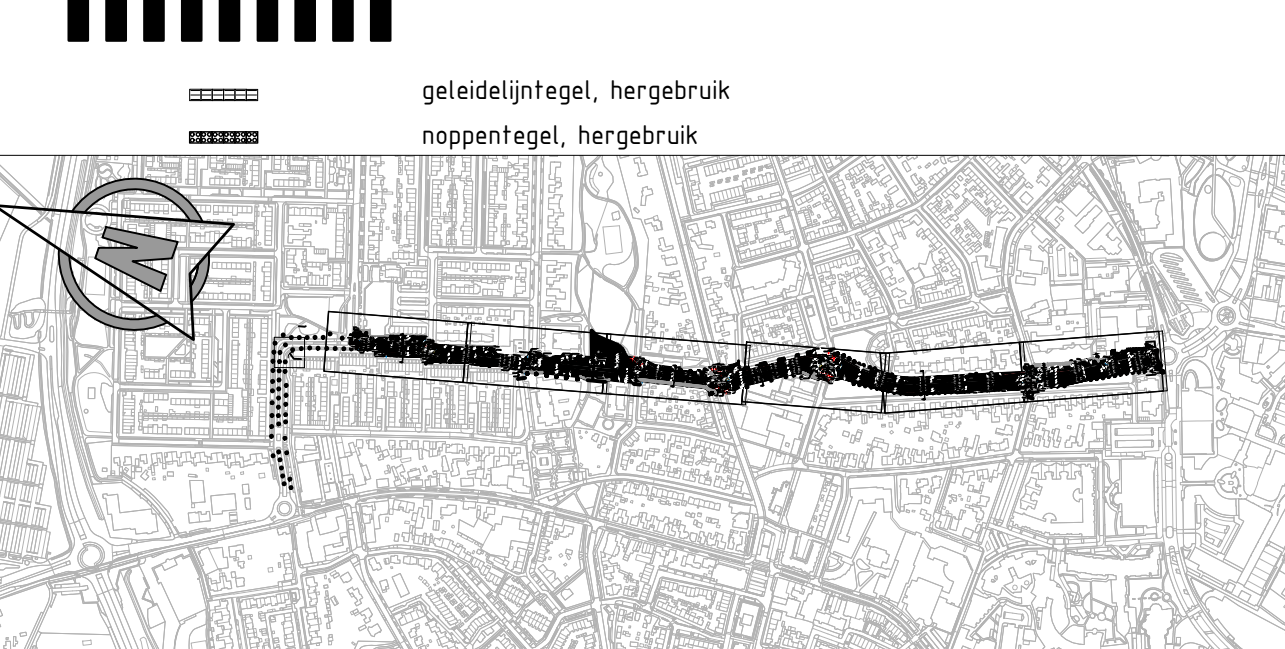

REV	DATUM	OMSCHRIJVING REVISIE	GETEKEND	GELEIDT	GEZEN
OPDRACHTGEVER	Gemeente Uden				
PROJECT	Vrijliggende fietsvoorzieningen Kornetstraat / Land van Ravensteinstraat te Uden				
OPDRACHTGEVER	Bestektekening Trajectdeel 5 en 6 Nieuwe situatie Inrichting				
VERSIE	2.0				
DATUM	21-01-2020	GECONTROLEERD	HPD	PROJECTNUM	
GETEKEND	DVA	GEZEN	Wvd	INFR190318	
STATUS	DEFINITIEF	SCHAAL	1:200	TEKENINGNR	
Schaal 1:200				BLADNR	
FORMAAT A0				3 van 3	