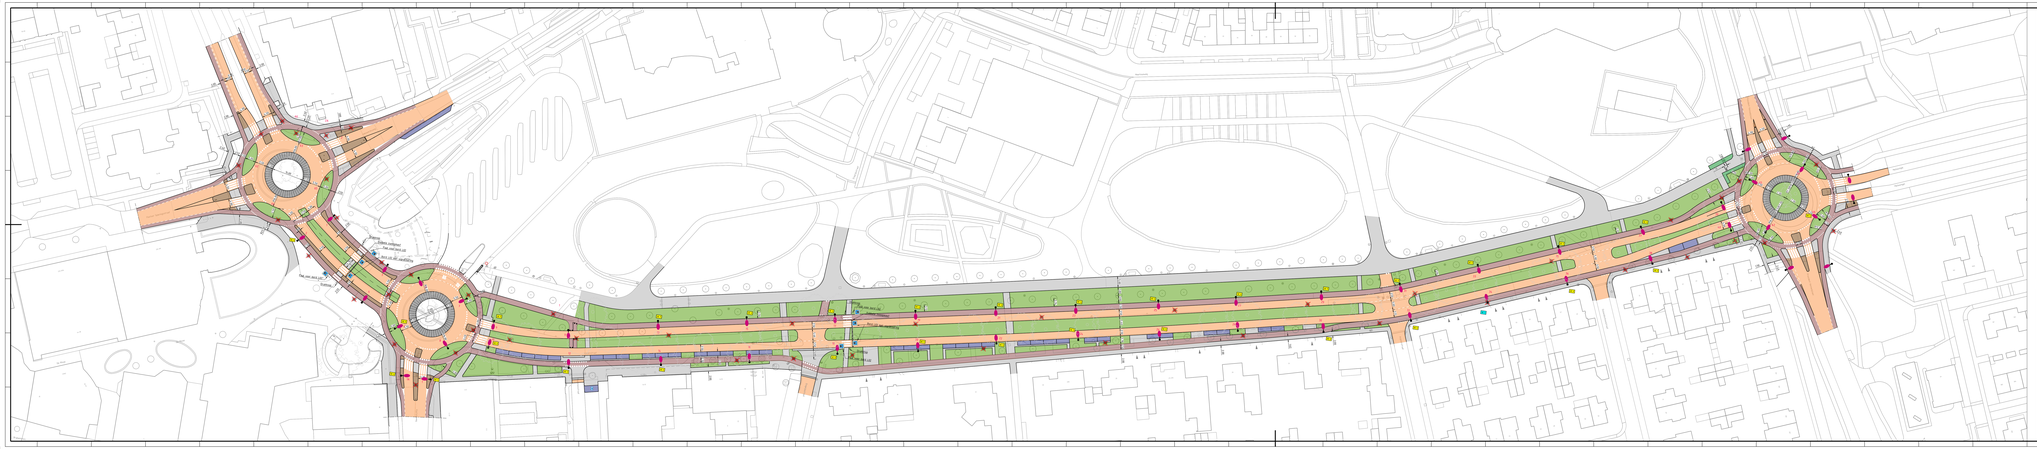
Principe dwarsprofiel
Vidiierstraat
Schaal 1:100
Legenda
dubbele zwegenpaal
lichtmast (let op: sommige worden enkel verplaatst)
parkeren
fiets
rijbaan
geleider
trafficlaplicht
bomen van bestaande situatie
gras (grasz)
Overlaat van VOP Koningswettstraat Uden
Maten in meters, tenzij anders vermeld. Materiaalaanduiding in dm, tenzij anders vermeld.
Peilmaten in meters t.o.v. N.A.P., tenzij anders vermeld. Diameters in mm, tenzij anders vermeld.
Wijziging
02-10 Ad. H. 2021 diverse aanpassingen profiel
27-10 14.04.2021 diverse aanpassingen op situatie en profiel
21-11 19.04.2021 update tage
Gemeente Uden
Project: Ontwerp Vidiierstraat, Uden
Onderdeel: Nieuwe situatie
Projectfase: Voorlopig ontwerp
Ontwerper: TG
Datum: 19-04-2021
