


Trajectdeel 1
SCHAAAL 1:200

Legenda

- Werkgrans
- Bestaande situatie
- Perceelgrans
- Nieuwe situatie
- Bestaande riolering, incl. materialisatie en afmeting
- Bestaande inspectieput
- Bestaande kolck
- Beton 1000 Lx 60m: Nieuwe HWA riolering (dicht), gewapend beton, rond 1000mm. Aanbrengen HWA inspectieput, incl. putnummer.
- HWA01: Aanbrengen HWA inspectieput, kruisput, incl. putnummer.
- HWA02: Nieuwe HWA IT riolering, IT forte beton, rond 1000mm.
- IT 1000 Lx 60m: Put voorzien van roosterdeksel
- kolkleiding PVC 1125 mm
- fronfook, passend in geteideband
- straatkolck, hergebruik


RENVOOI K&L

- gasleiding, lage druk, Enexis
- gasleiding, hoge druk, Enexis
- waterleiding, Brabant Water
- electra, laagspanning, Enexis, gemeente Uden
- electra, middenspanning, Enexis, gemeente Uden
- data, Eurofiber, KPN, Reggefiber, Udens College en Ziggo b.v.
- kabel/leiding met eis voorzorgsmaatregel
- bk: brandkraan, water
- verloopstuk, gas
- kast: regelkast, data
- lichtmast, bestaand
- afsluiter, water
- voorstel reservering nieuw tracé

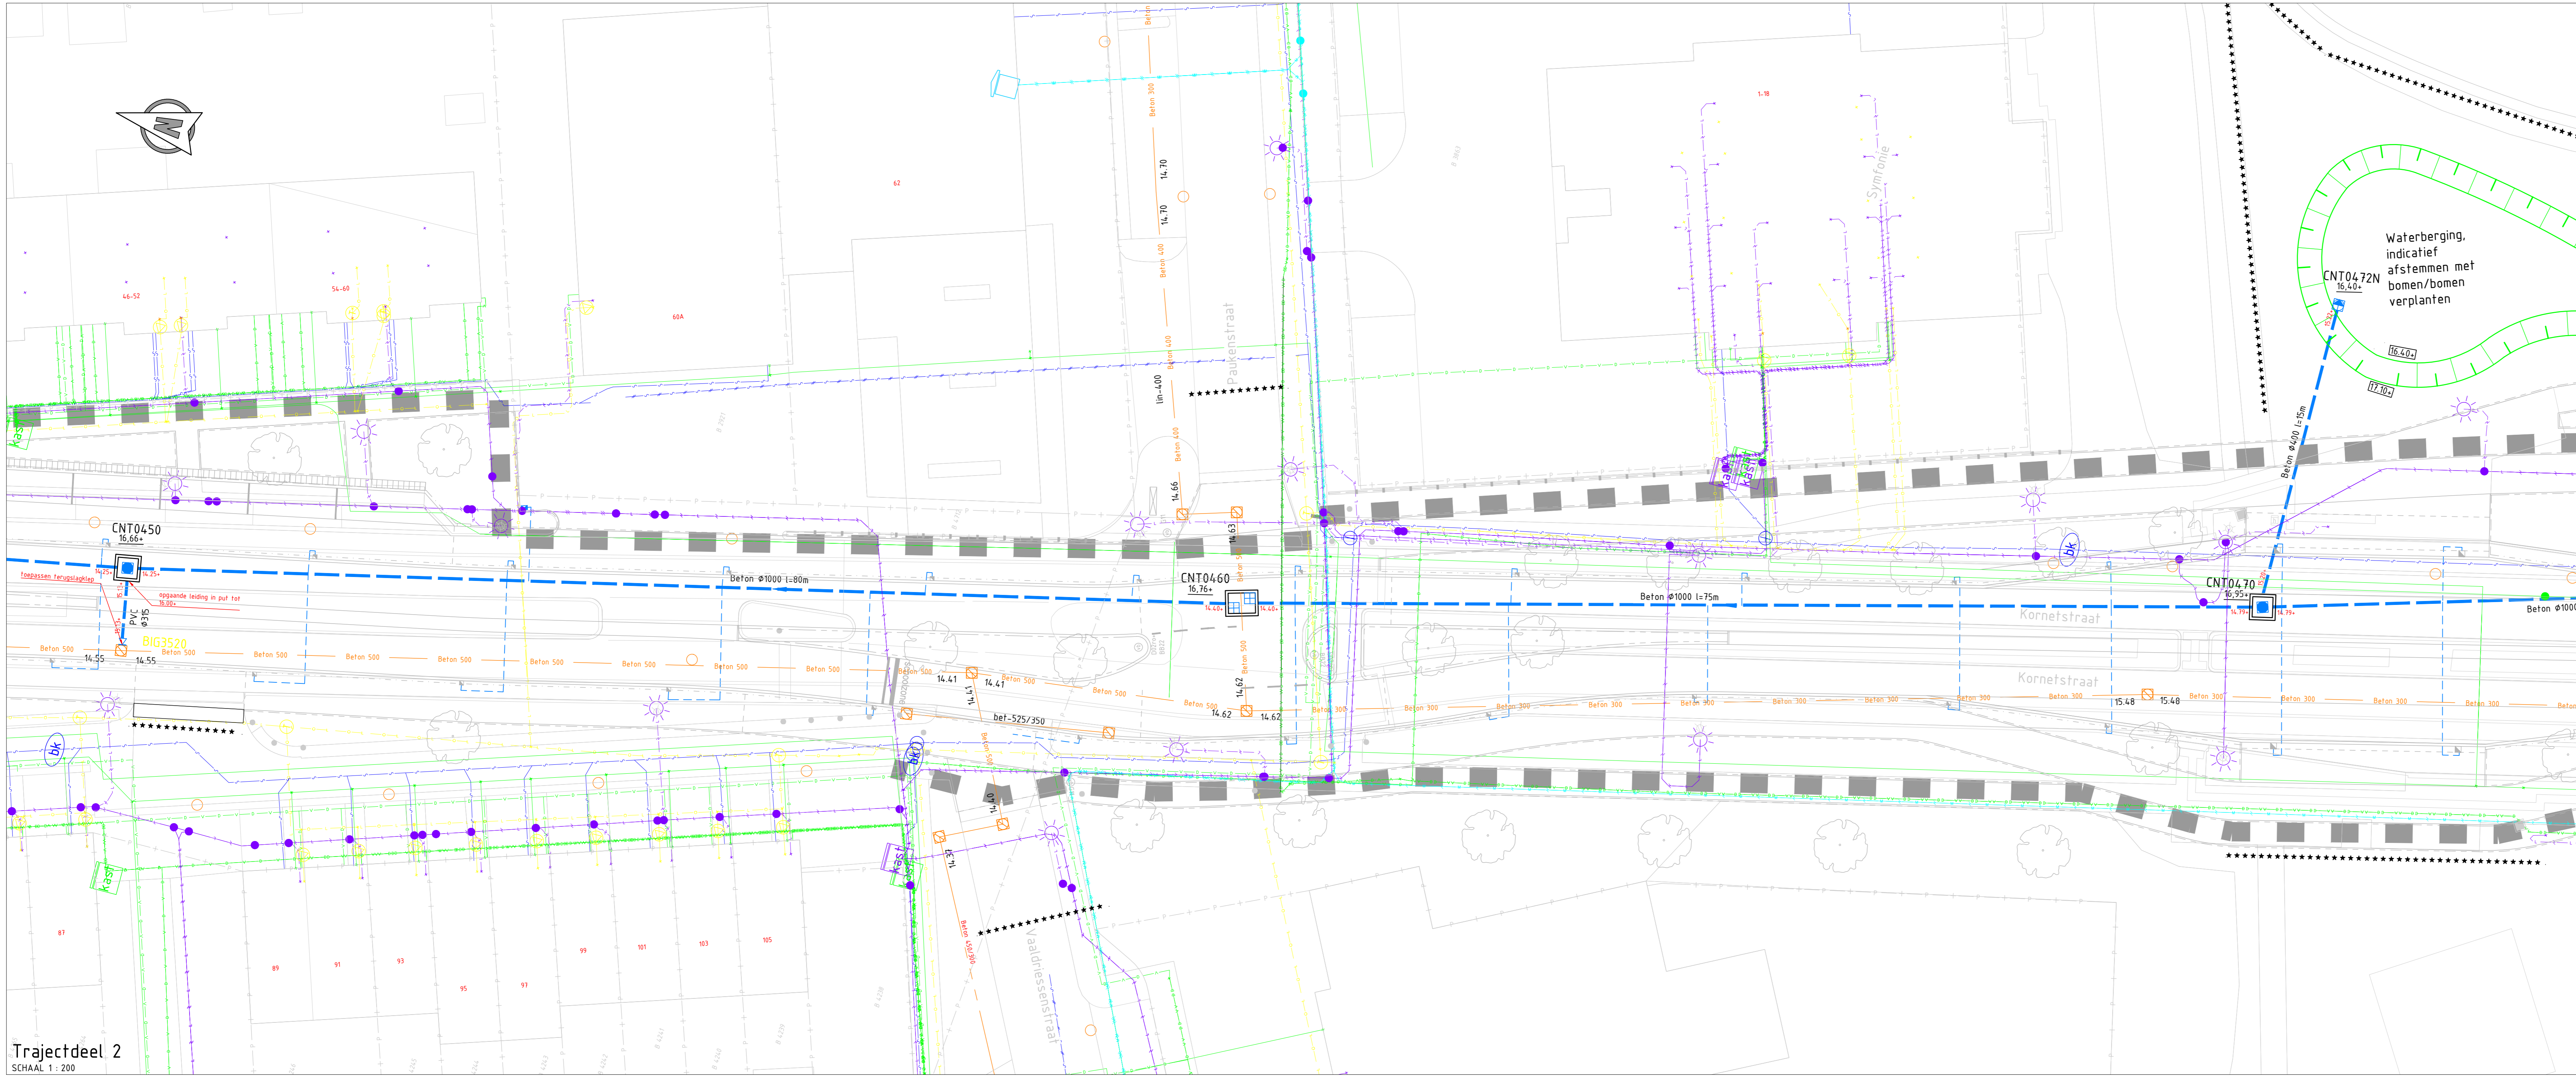


Trajectdeel 2
SCHAAAL 1:200

REV	DATA	OPDRINGER	REVISE	GG	AB	WV
OPDREVER	Gemeente Uden			GEMEENTE UDEN		
PROJECT	Vrijliggende fietsvoorzieningen Kornetstraat / Land van Ravensteinstraat te Uden					
OPDRAGER	Besteksteking Trajectdeel 1 en 2 Nieuwe situatie Riolering					
VERSIE	2.0	GECONTROLEERD	WFO	PROJECTNR.	INFR190318	
DATA	24-1-2020	GEZOND	WFO	TEKENING	T003	
STATUS	DEFINITIEF	SCHAAL	1:200	BLADNR.	1 van 3	
<small>DEZE TEKENING IS GEDRUKT VAN WAFTEL 12. VERMIDDELING VAN DEZE TEKENING MOET NIET WORDEN OVERGEDRUKT OF ANDERZWIJZIG WORDEN OVERGEDRUKT.</small>				<small>www.iv-infra.nl</small> iv-infra b.v. Perlelaan 10-15 5216 JG - Helgerbosch Nieuwland T +31 (0) 143 2300 www.iv-infra.nl		

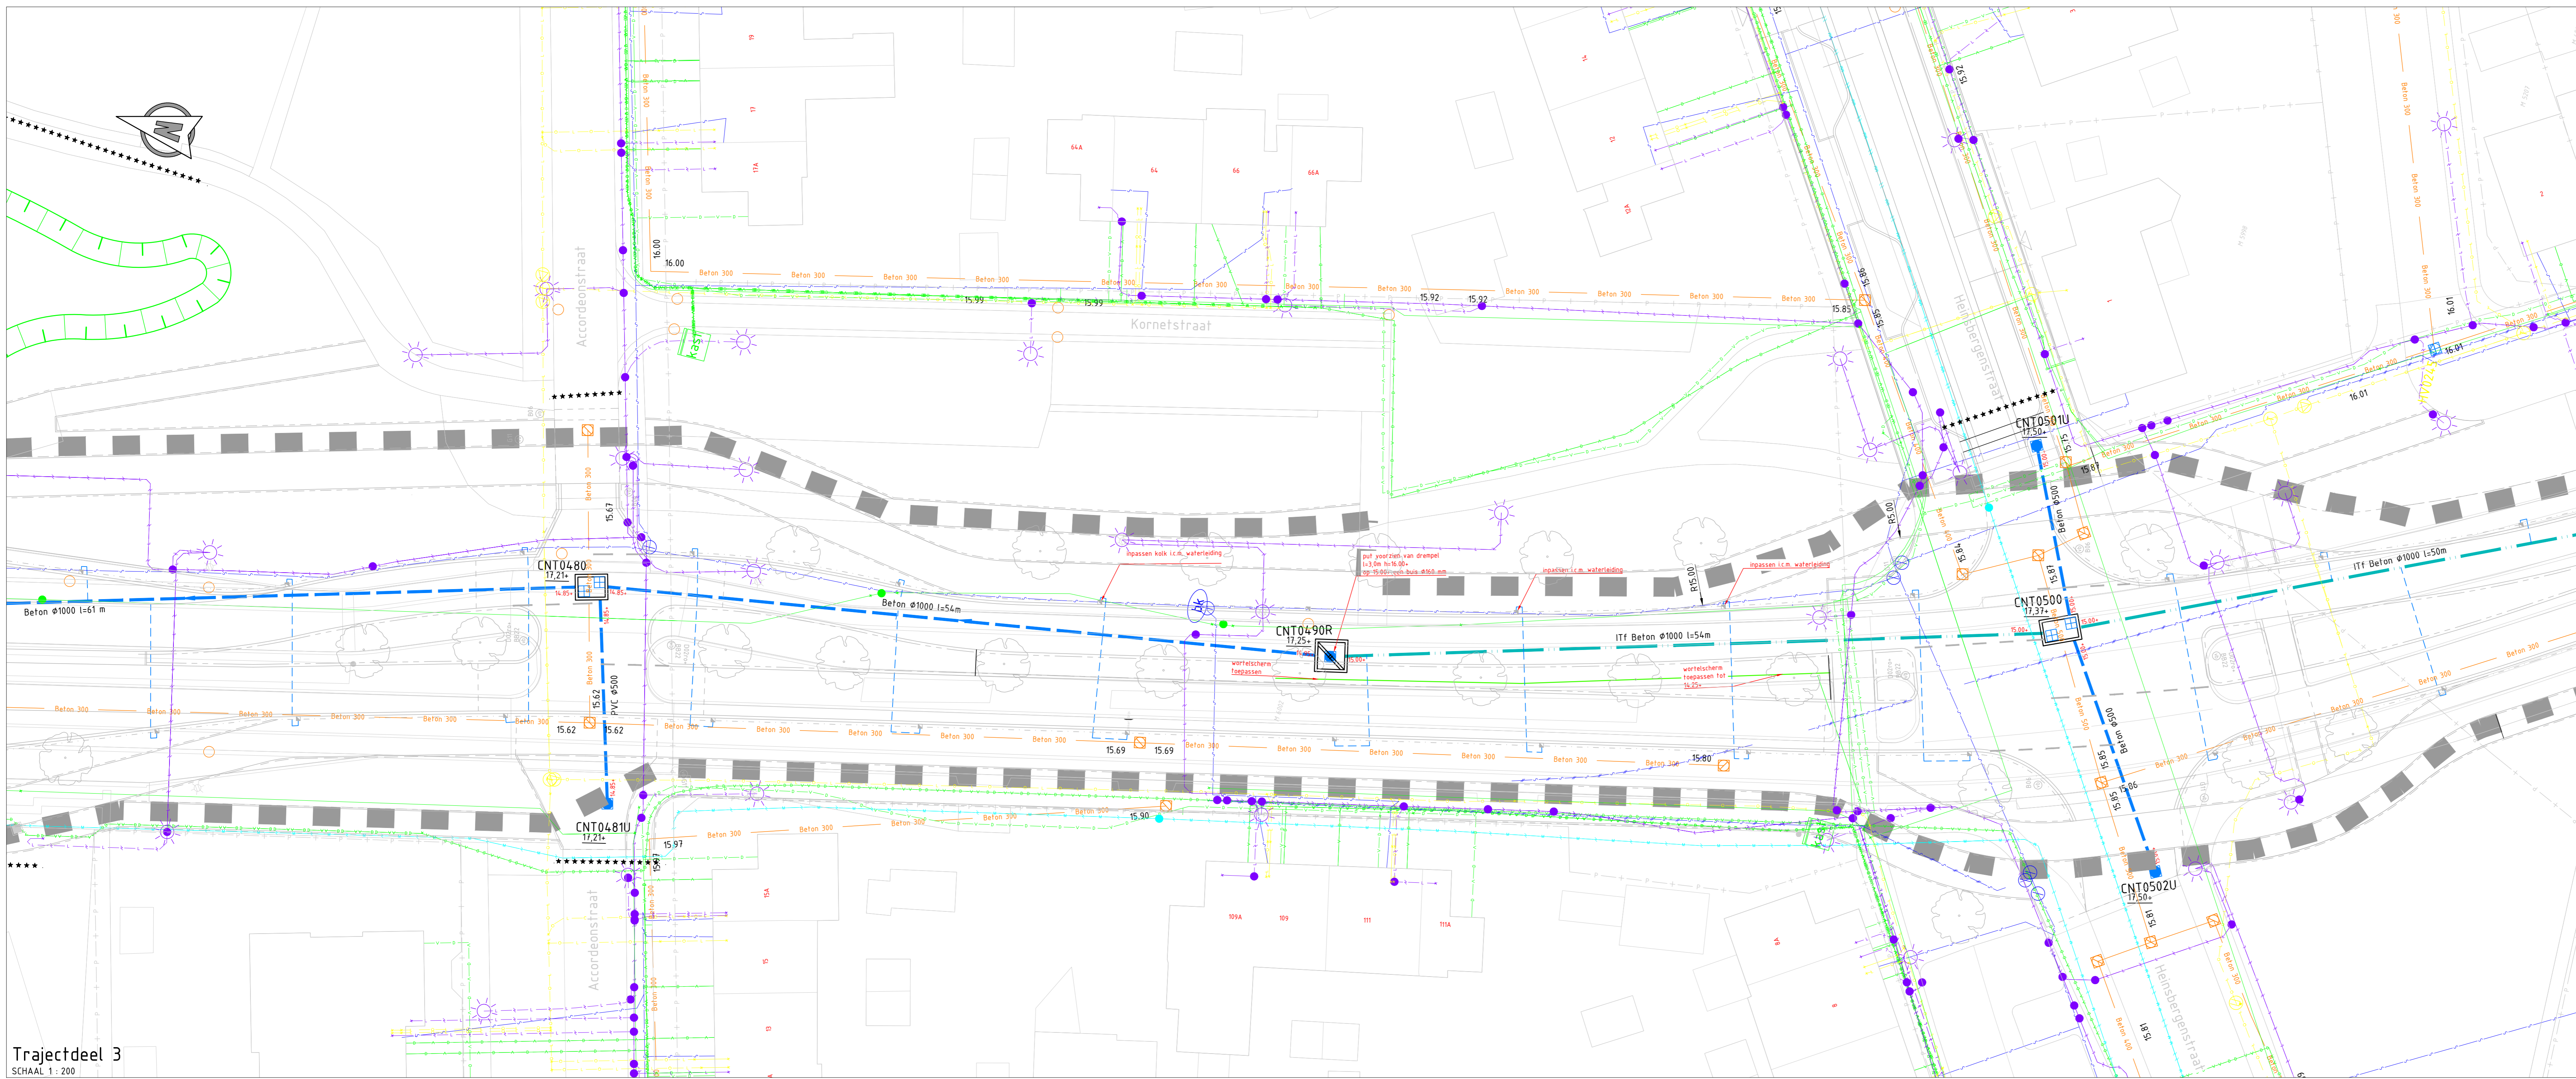

Trajectdeel 3
SCHAAL 1:200

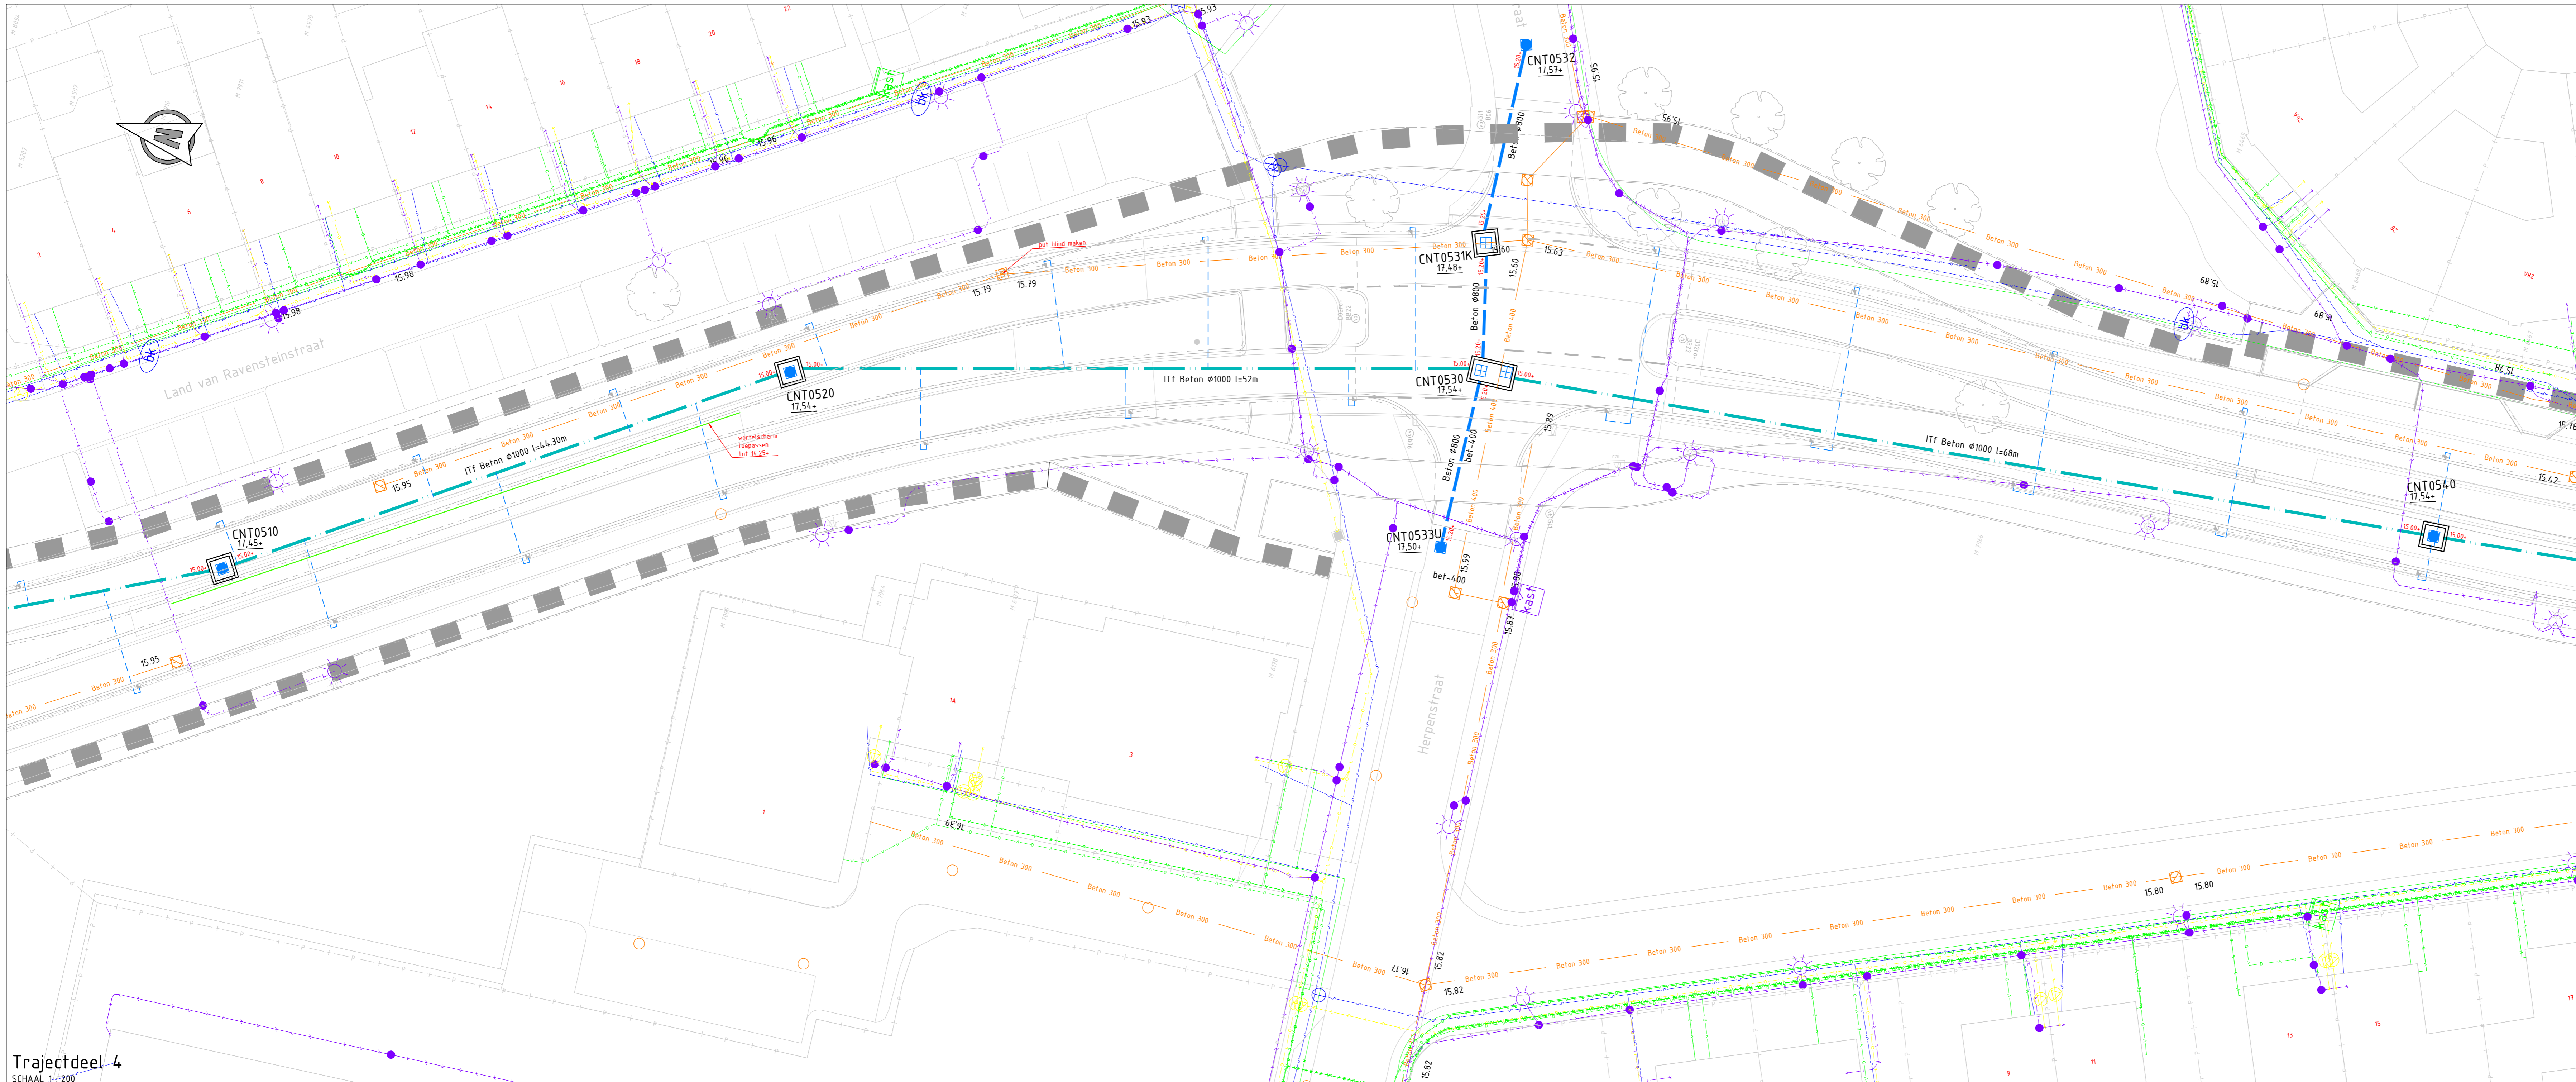


Trajectdeel 4
SCHAAL 1:200

Legenda


- Werkgrans
- Bestaande situatie
- Perceelgrenzen
- Nieuwe situatie
- Materiaalscheiding
- Opsluitband
- Traittoerband
- Geleideband
- Busperrenband
- Verwijderen bestaande boom
- Verkeersbord met typeaanduiding
- Aandachtspunt: raakvlak bandenlijn met bestaande inspectieput
- Bestaande rioolleiding, incl. materialisatie en afmeting
- Bestaande inspectieput
- Bestaande kolk
- Nieuwe HWA rioolleiding, (dicht), gewapend betón, rond 1000mm
- Aanbrengen HWA inspectieput, incl. putnummer
- HWA01
- Aanbrengen HWA inspectieput, knipsput, incl. putnummer
- Nieuwe HWA ITF rioolleiding, IT forte betón, rond 1000mm
- ITF Ø1000 l= 60m
- Put voorzien van roosterdekset
- kolkleiding PVC Ø125 mm
- frottoirkolk, passend in geleideband
- straatkolk, hergebruik

RENVOOI K&L

- gasleiding, lage druk, Enaxis
- gasleiding, hoge druk, Enaxis
- waterleiding, Brabant Water
- electra, laagspanning, Enaxis, gemeente Uden
- electra, middenspanning, Enaxis, gemeente Uden
- data, Eurofiber, KPN, Reggefiber, Uden College en Ziggo b.v.
- kabel/leiding met eis voorzorgsmaatregel
- bk brandkraan, water
- verloopstuk, gas
- kast regelkast, data
- lichtmast, bestaand
- afsluiter, water
- voorstel reservering nieuw tracé

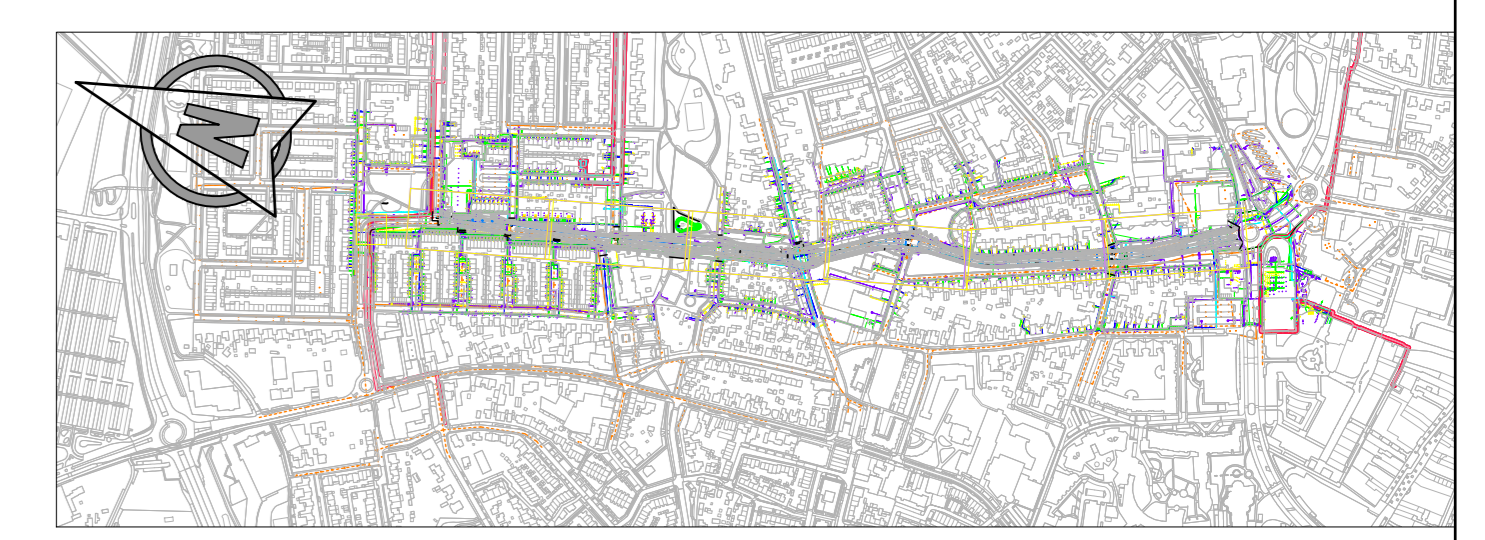

REV.	DATA	OMSCHRIJVING	REVISIE	GETEKEND	GEDEINTE	GEZEEN
OPDRAGGEVER: Gemeente Uden						
PROJECT: Vrijliggende fietsvoorzieningen Kornetstraat / Land van Ravensteinsstraat te Uden						
OPDRAGER: Bestektekening Trajectdeel 3 en 4 Nieuwe situatie Riolering						
iv-infra b.v. Peltlaanpark 10-15 5216 AD 't Hartogepoort Nieuwland T +31 (0) 163 3200 www.iv-infra.nl						
VERSIJ	00	GECONTROLEERD		WPD	PROJECTNUM	
DATEKEND	23.07.2023	GEZEEN		WVW	INFR190318	
STATUS	DEFINITIEF	SCHAAL		1:200	TEKENINGNR.	
SCHAAL: A0				BLADNR.		
						T003
						2 van 3

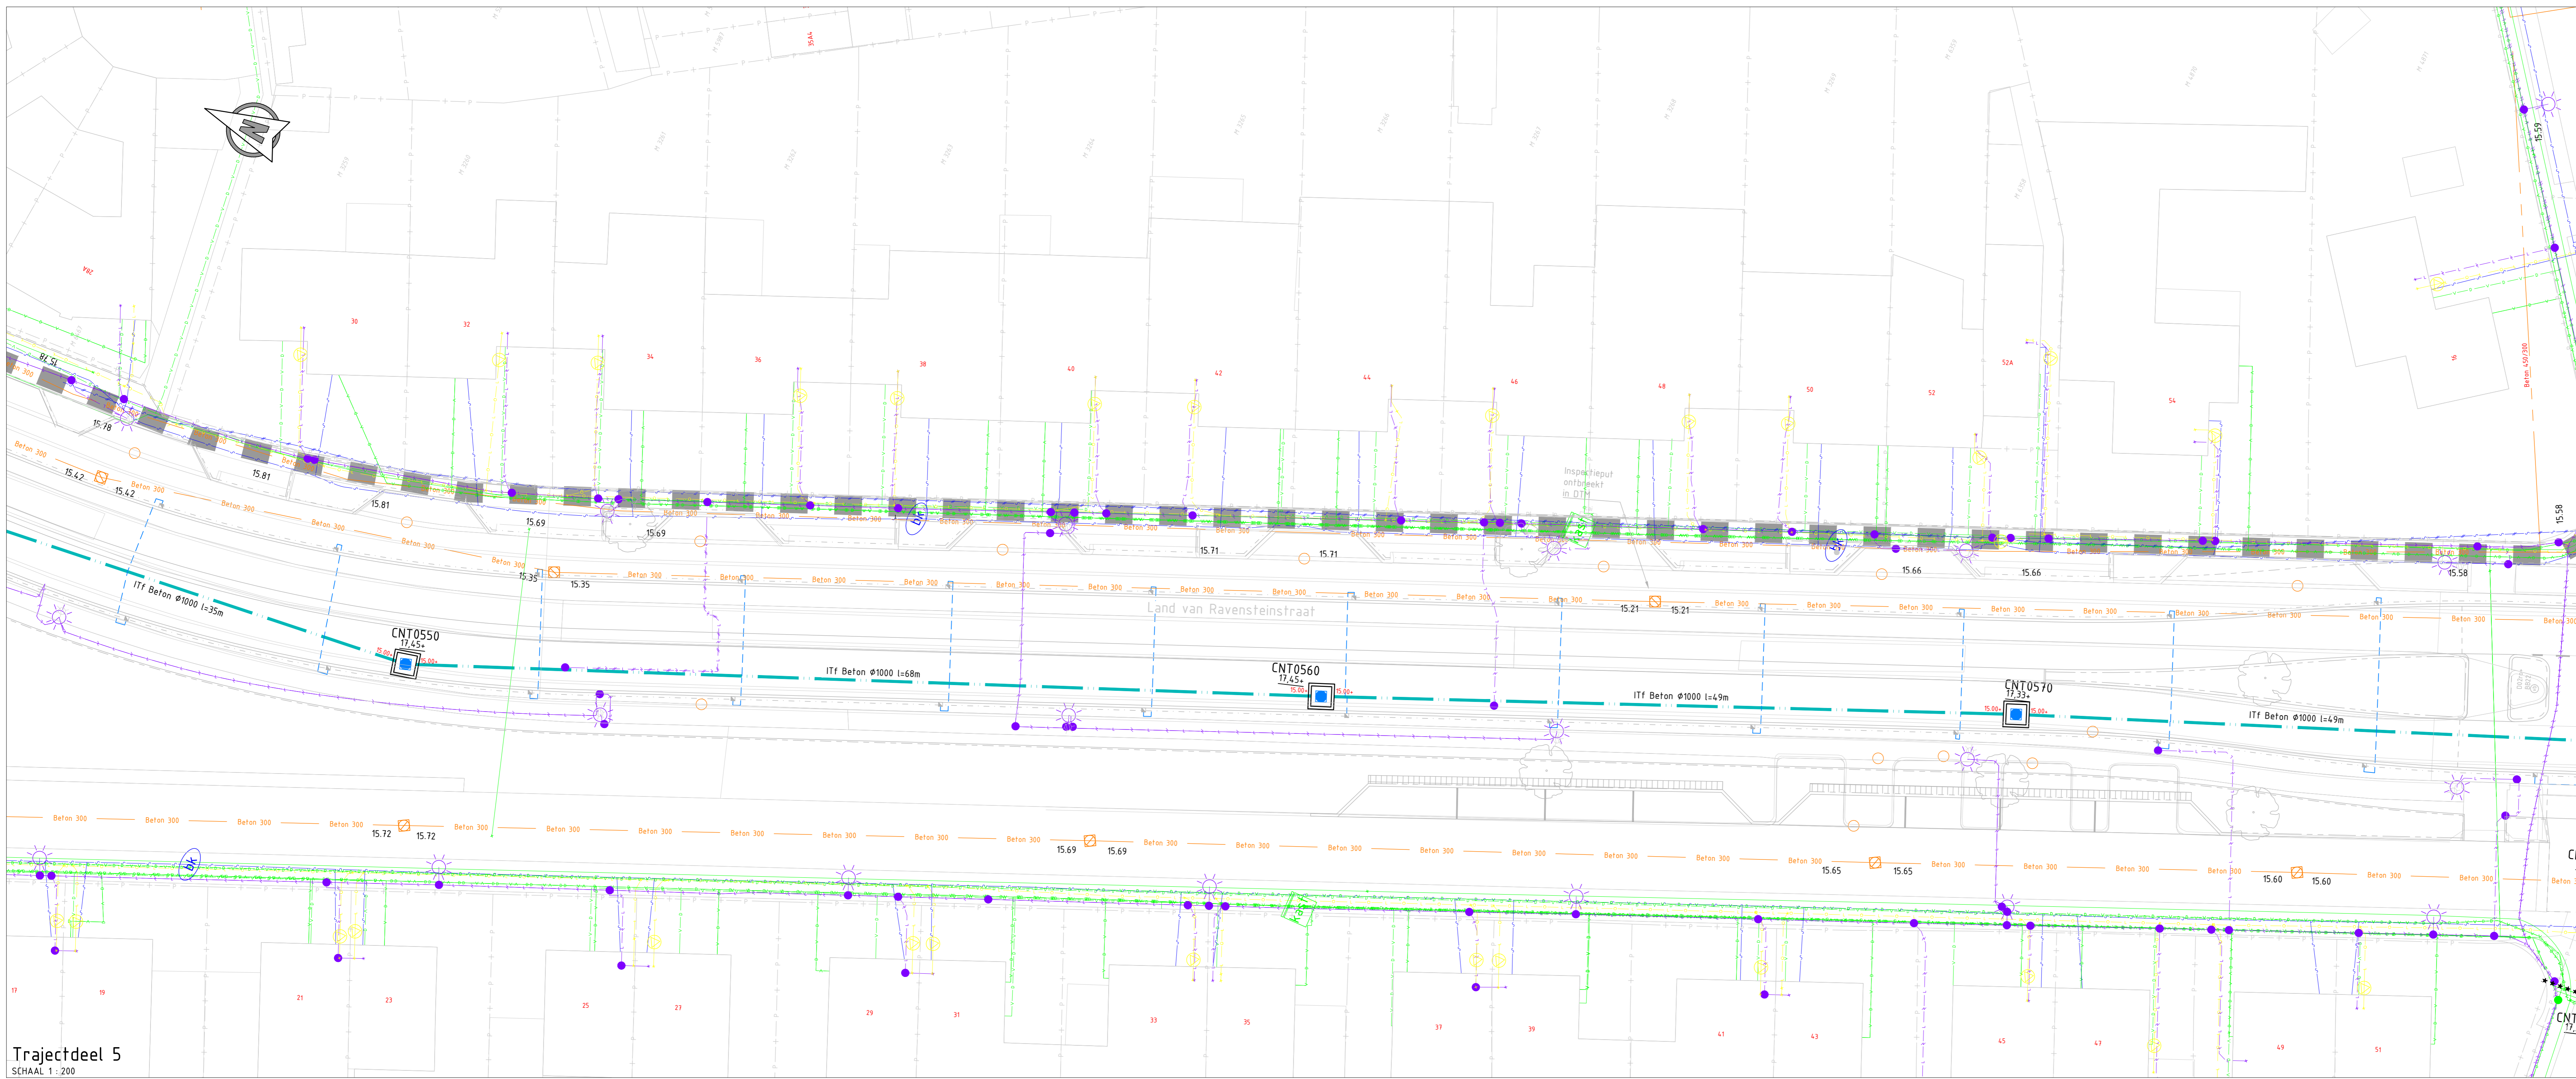


Trajectdeel 5
SCHAAL 1:200

Legenda


- Werkgrans
- Bestaande situatie
- - - - - Perceelgrenzen
- Nieuwe situatie
- Bestaande rioolleiding, incl. materialisatie en afmeting
- ☐ Bestaande inspectieput
- ☐ Bestaande kolk
- Beton ϕ 1000 l=60m Nieuwe HWA rioolleiding, (dicht), gewapend beton, rond 1000mm Aanbrengen HWA inspectieput, incl. putnummer
- HWA01 Aanbrengen HWA inspectieput, kraaiput, incl. putnummer
- HWA02 Aanbrengen HWA inspectieput, kraaiput, incl. putnummer
- ITF ϕ 1000 l=60m Nieuwe HWA IT rioolleiding, IT Forbe beton, rond 1000mm
- ☐ Put voorzien van roosterdekset
- kolkleiding PVC ϕ 125 mm
- ☐ Trofvoorkolk, passend in gediendeband
- ☐ straatkolk, hergebruik

RENVOOI K&L

- gasleiding, lage druk, Enexis
- gasleiding, hoge druk, Enexis
- waterleiding, Brabant Water
- electra, laagspanning, Enexis, gemeente Uden
- electra, middenspanning, Enexis, gemeente Uden
- data, Eurofiber, KPN, Reggefiber, Udens College en Ziggo b.v.
- ☐ kabel/leiding met eis voorzorgsmaatregel
- bk brandkraan, water
- ☐ verloopstuk, gas
- ☐ kast regelkast, data
- ☐ lichtmast, bestaand
- ☐ afsluiter, water
- ☐ voorstel reservering nieuw tracé

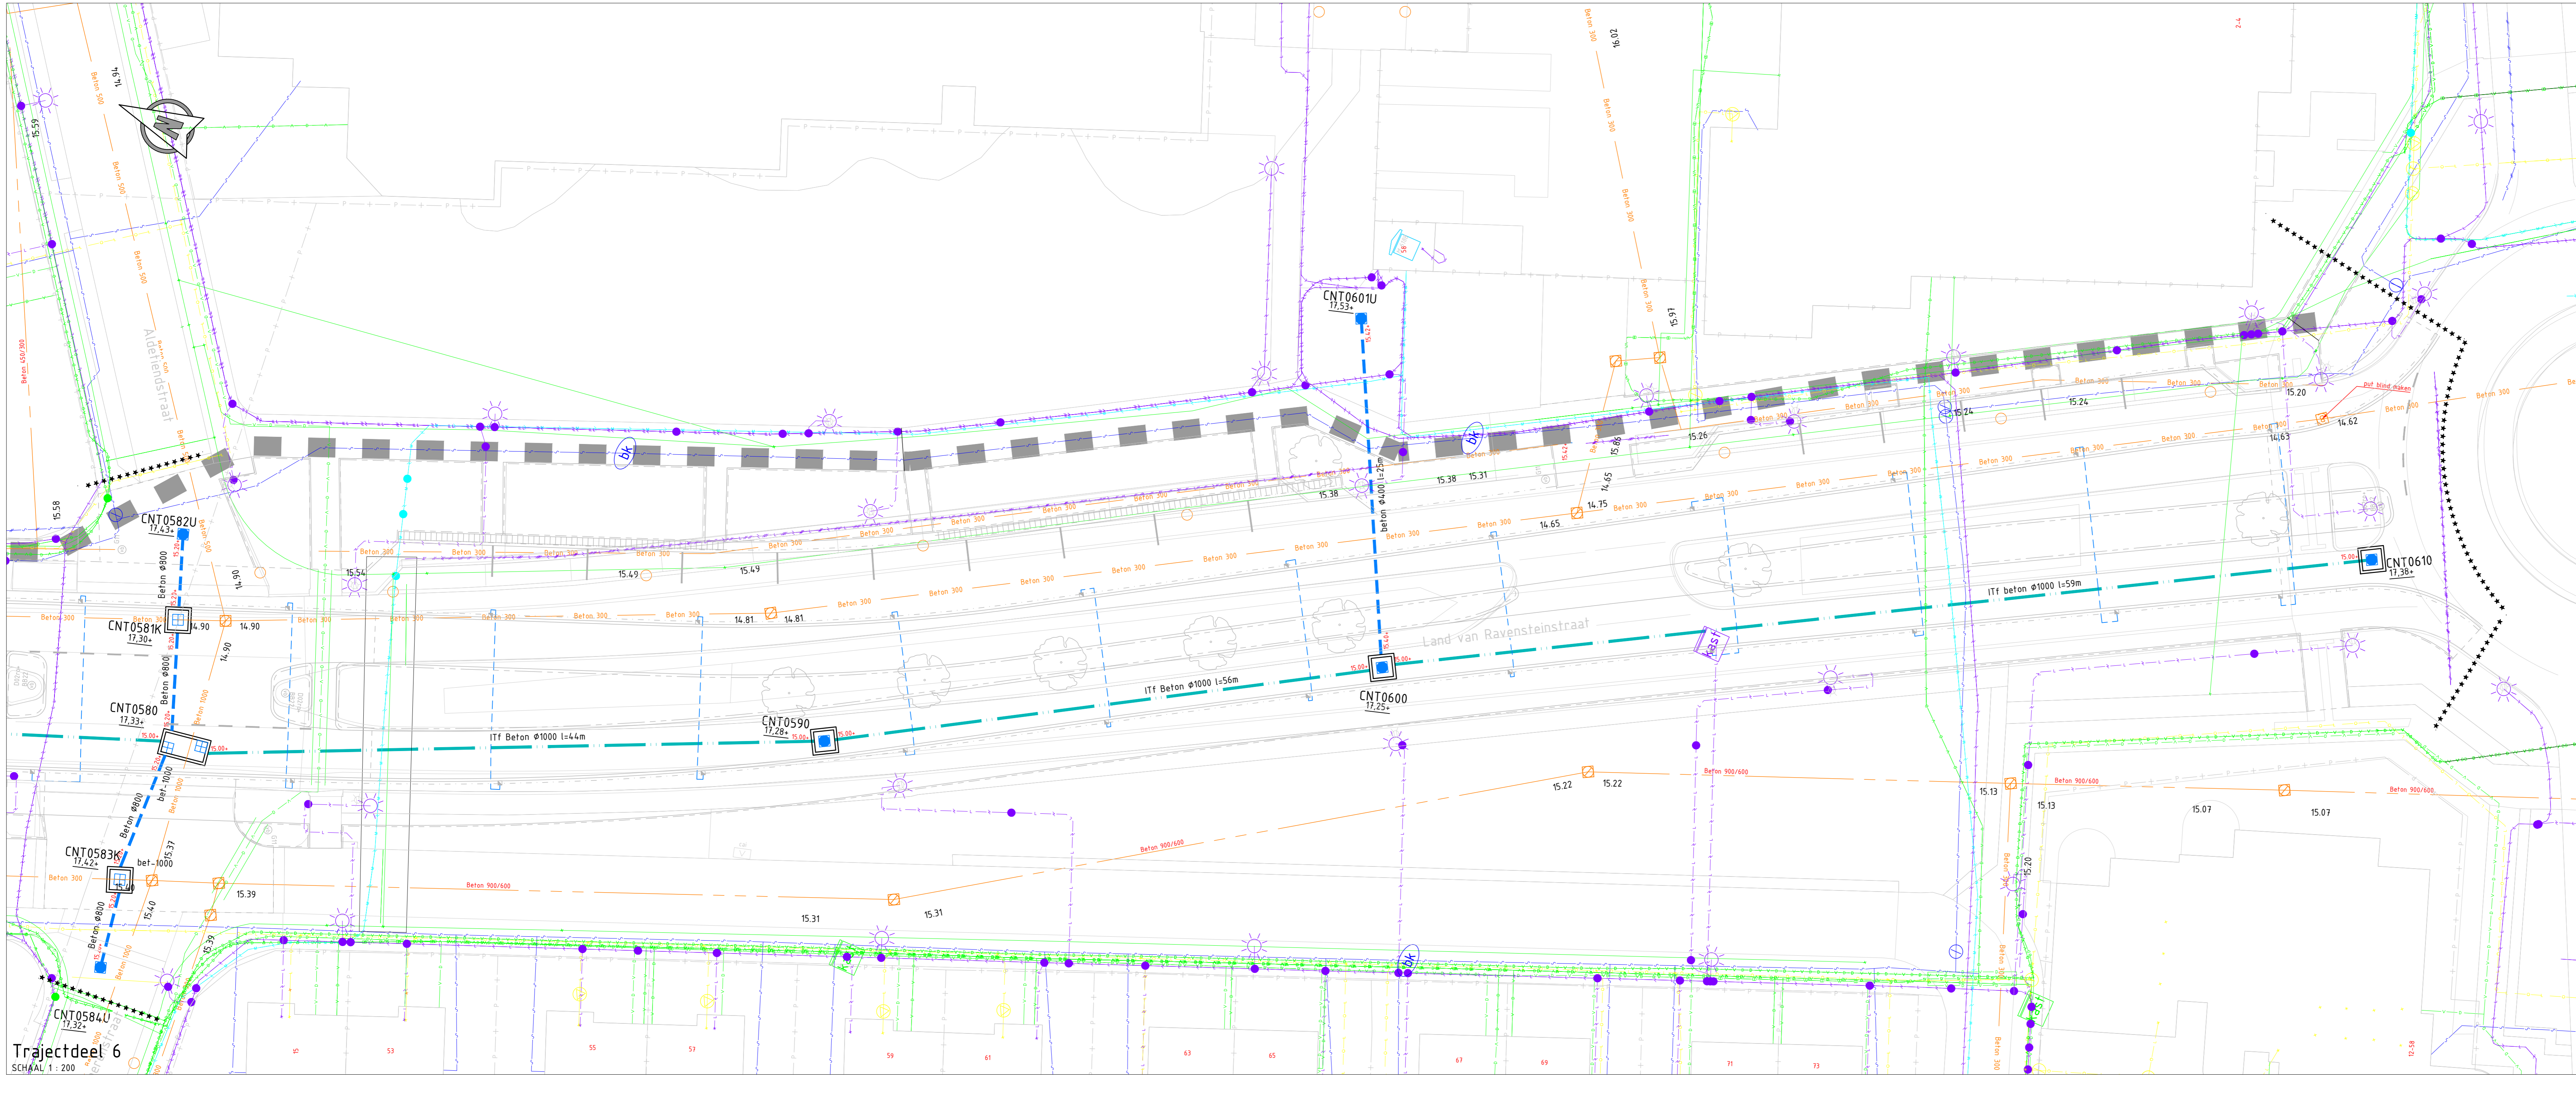

Trajectdeel 6
SCHAAL 1:200

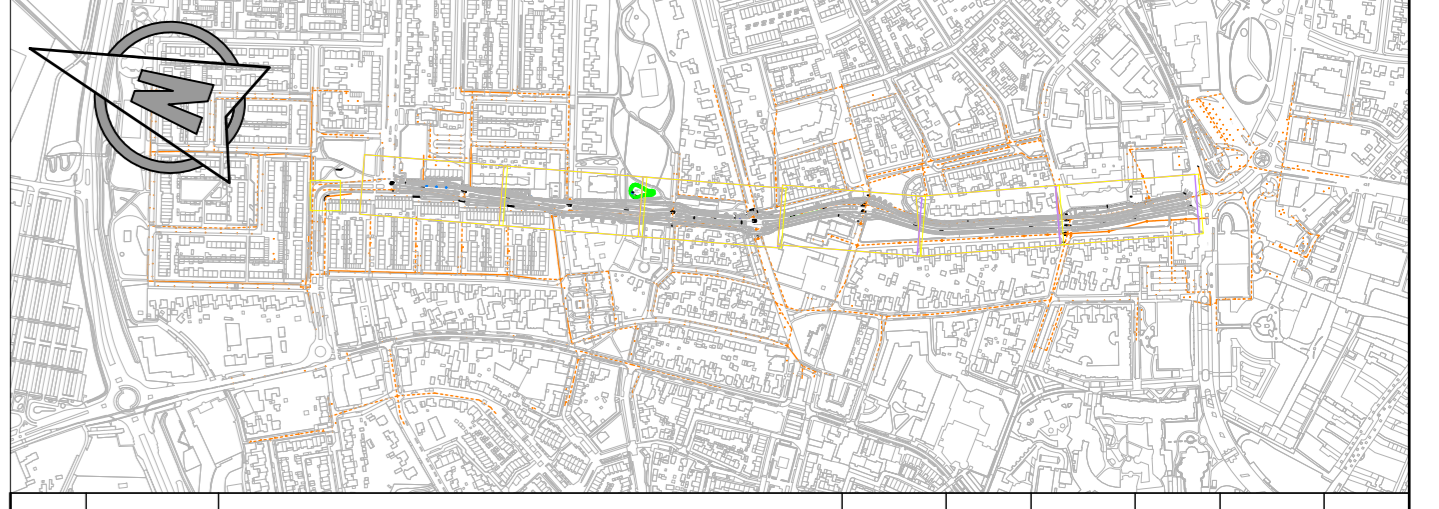

REV.	DATUM	OPDRACING	REVISIE	GO.	AB.	WVD.
OPDRACER	Gemeente Uden			GEMEENTE UDEN		
PROJECT	Vrijliggende fietsvoorzieningen Kornetstraat / Land van Ravensteinstraat te Uden					
OPDRACER	Besteksteking Trajectdeel 5 en 6 Nieuwe situatie Riolering					
VERSIJ	2.0	GECONTROLEERD	WVD	PROJECTNR.	INFR190318	
DATUM	24-01-2020	GEZKEN	WVD	TEKENINGNR.	T003	
STATUS	DEFINITIEF	SCHAAL	1:200	BLADNR.	3 van 3	
FORMAAT			A0	i-Infra b.v. Perfelerpark 10-15 5216 PD - Hellegommesch Nieuwland T +31 (0) 463 2300 www.i-infra.nl		