



Situatie 1
Schaal: 1:200

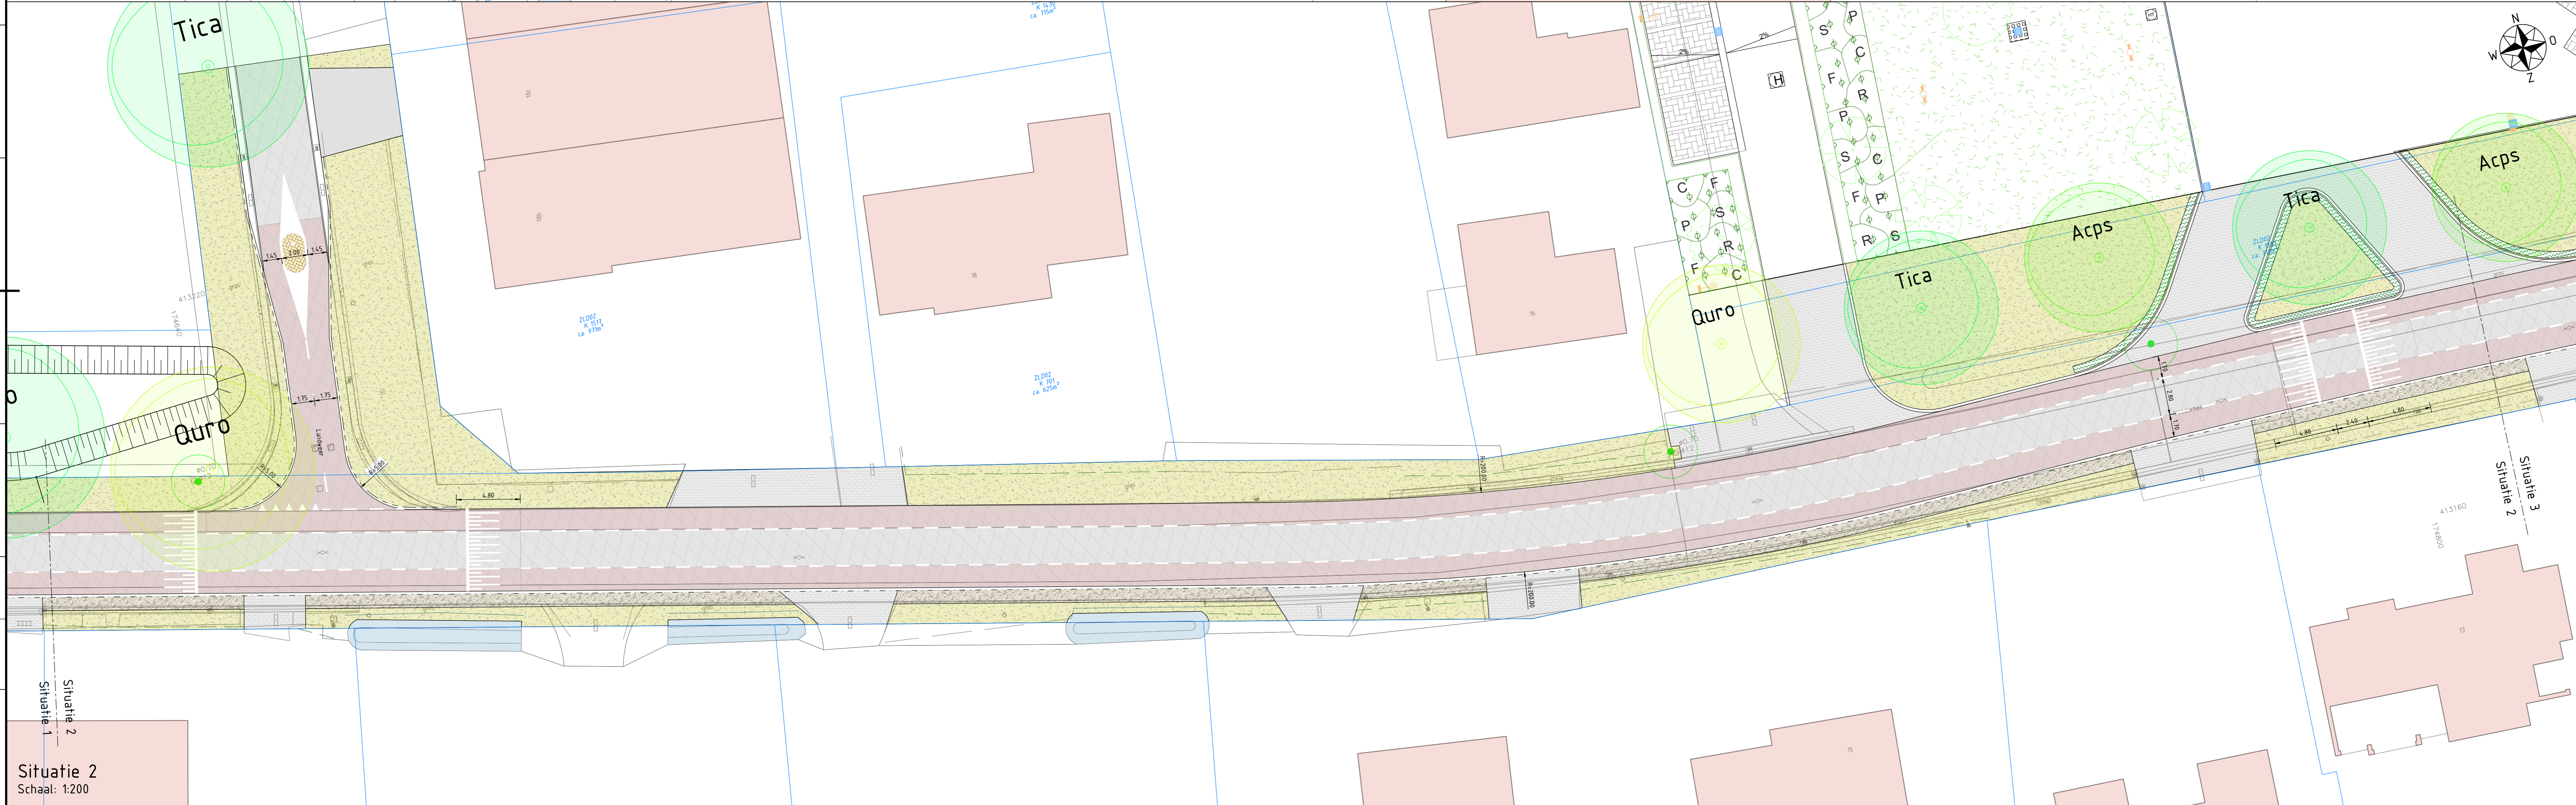


Situatie 2
Schaal: 1:200

- Legenda**
- rijbaan
 - verhoging
 - fietstrook
 - trottoir
 - groenstrook
 - kadastrale grens
 - nieuwe situatie
 - bestaande situatie
 - Nieuwe boom
 - Bestaande boom

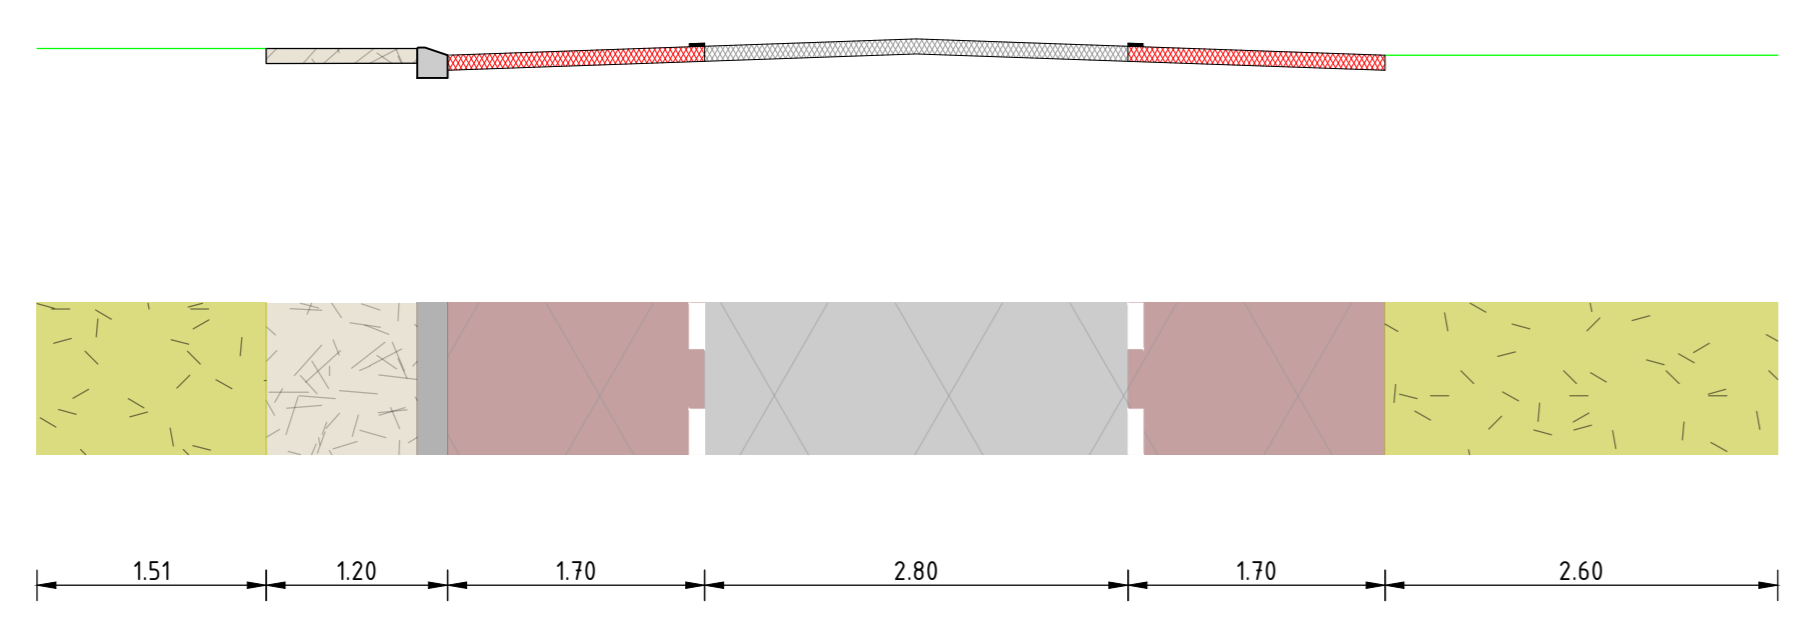

Dwarsprofiel: A-A
Schaal: 1:50

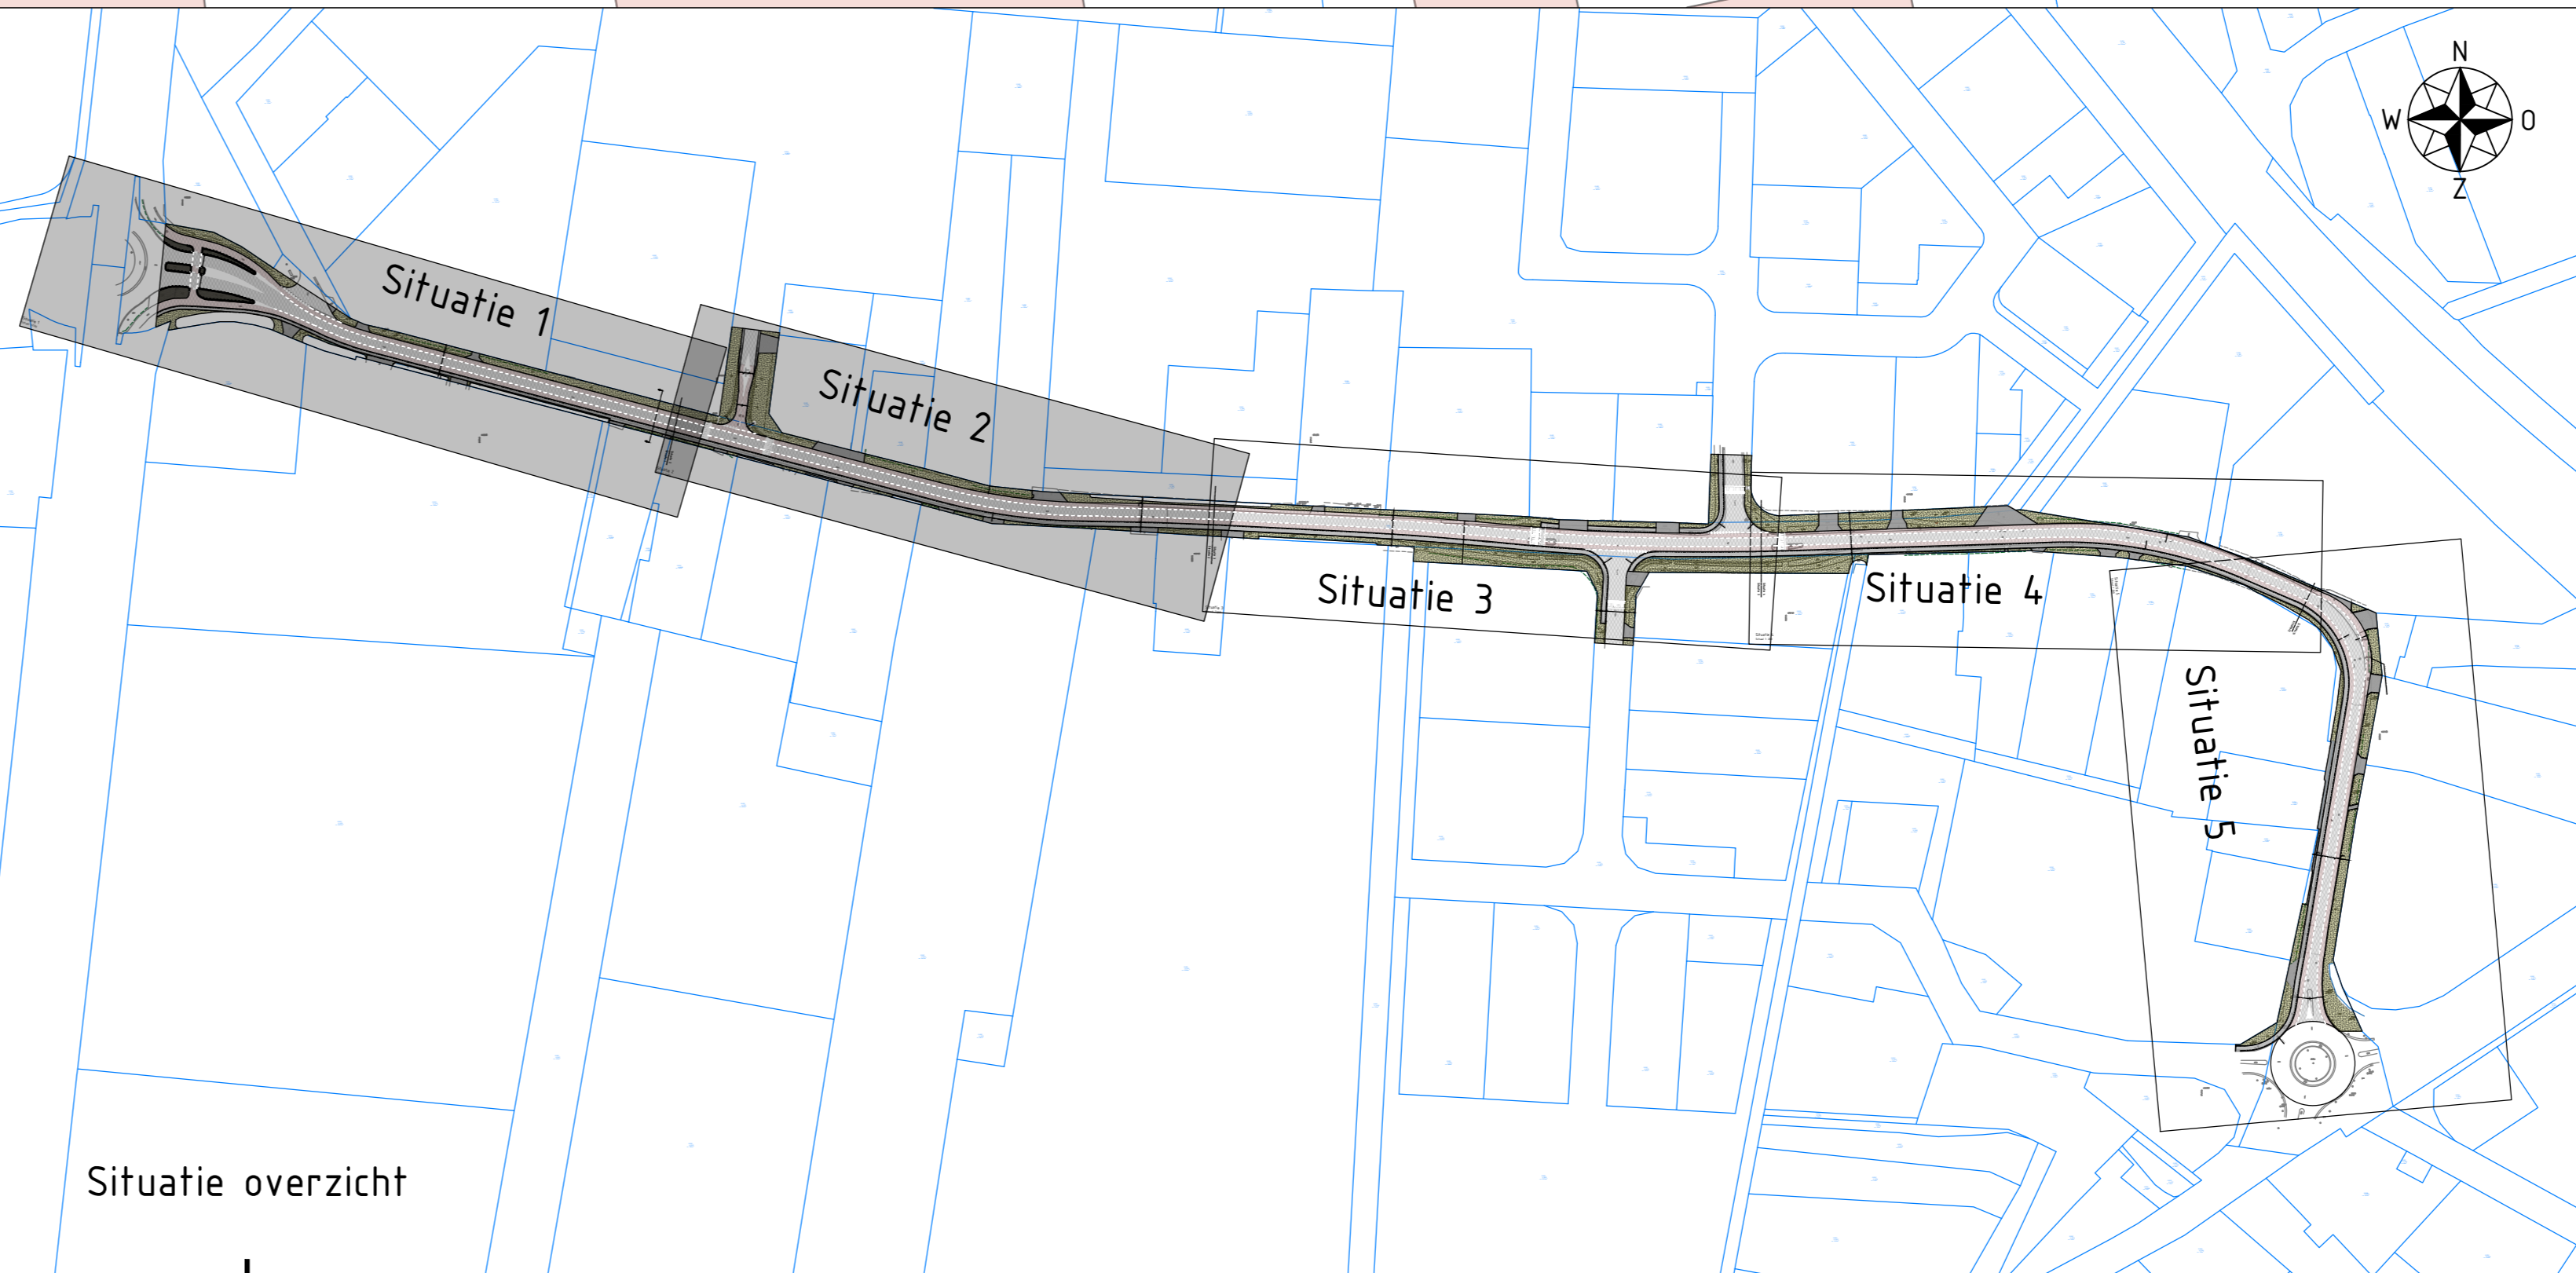

Situatie overzicht

Maten in meters, tenzij anders vermeld. Materiaalmaten in mm, tenzij anders vermeld.
Peilmaten in meters t.o.v. N.A.P., tenzij anders vermeld. Diameters in mm, tenzij anders vermeld.

Revisie	Datum	Omschrijving	Tekenaar	Gecontroleerd	Uitgegeven
c1.0	15-02-2023	eerste uitgave	JJa	JGr	JGr
c2.0	16-03-2023	tweede uitgave	JJa	JGr	JGr
c3.0	30-03-2023	aanpassing talud plateau voor hulpdiensten	JJa	JGr	JGr
c4.0	23-06-2023	groenplan toegevoegd bij brandweer en sportschool	JJa	JGr	JGr

Opdrachtnemer: **Opdrachtgever:**

Postbus 56
4700 BB Waardenburg
Tel: 0168-650481
info@megaborn.com
www.megaborn.com

Postbus 83
5407 EJ Gien
Tel: 0183-209911
info@maashorst.nl
www.maashorst.nl

Project: Variantenuitwerking Voederheil
Onderdeel: Variant 2.2 - volledig fietsstroken (blad a)
Fase: Schetsontwerp
Tekeningnummer: GPM2205-10a c4.0

Dit document is een tekening
Blad: 1 van 3
Formaat: A0
Projectnummer: GPM2205
Schaal: 1:200
Status: Concept