



Blad 1a

 

Blad 1b

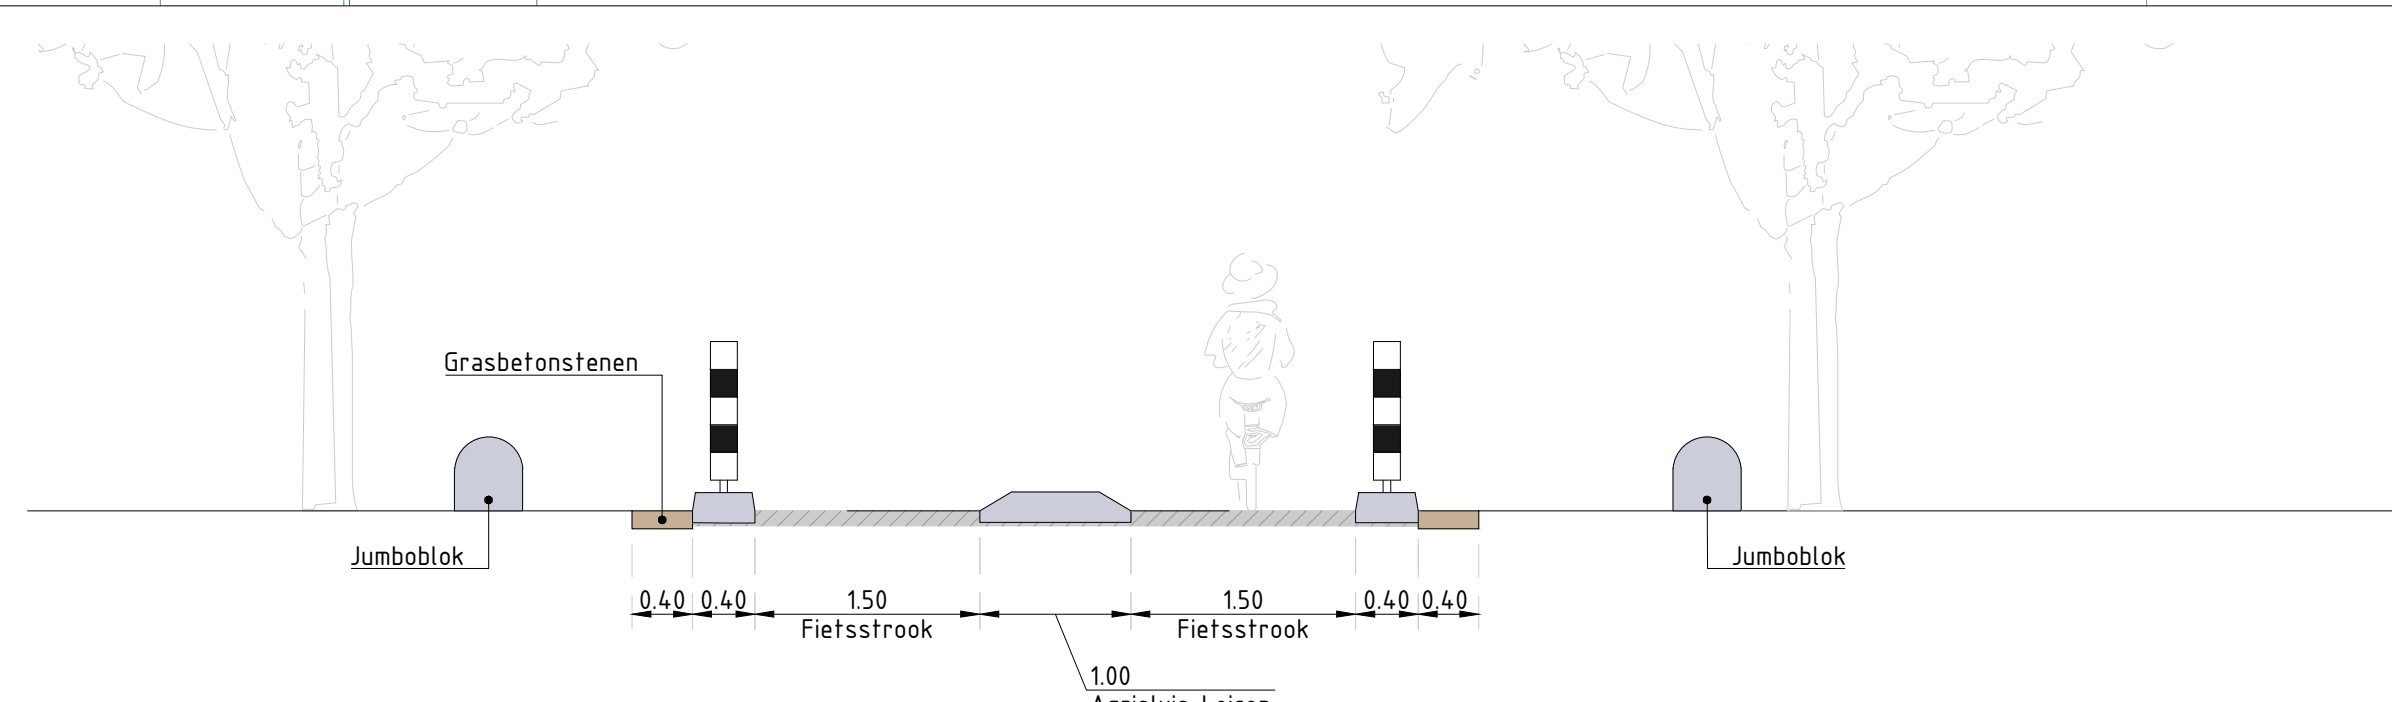

Principeprofiel A-A
Schaal 1:50

Legenda

- | | | | |
|--|---------------------------------------|--|----------------------------|
| | Asfalt (zwart) | | Bestaande boom |
| | Strook grasbetontegels (breedte 0,4m) | | Bestaande boom verwijderen |
| | Betonverharding | | Nieuwe boom aanplanten |
| | Betonband | | Nieuwe boom |
| | Perceelgrens | | Boom op K&L |

Opmerkingen

Maten in meters, tenzij anders vermeld.
 Materiaalnamen in m.m. tenzij anders vermeld.
 Posities in meters, t.o.v. N.A.P., tenzij anders vermeld.
 Omschrijvingen in m.m. tenzij anders vermeld.

Project
Eikenheuvelweg Uden

Dossier
Nieuwe situatie

Plan
SCHETSONTWERP

Maatstaf	2011-201	Revisie	2011	Ontwerper	M.Kunten	Beoordelaar	S.Bekker	Planperiode	17-04-2023	Locatie	1:200	Tekening	AD	Blad	14
----------	----------	---------	------	-----------	----------	-------------	----------	-------------	------------	---------	-------	----------	----	------	----

Opdrachtgever
Gemeente Maashorst
 Markt 145 Postbus 83
 5400 AB Uden

CONCEPT

Corvus Intra

Postbus 2006 6501 CD Den Haag - Telefoon 7 892 87 Den Haag
 T 076 829 200 - E info@corvusinfra.nl - www.corvusinfra.nl