
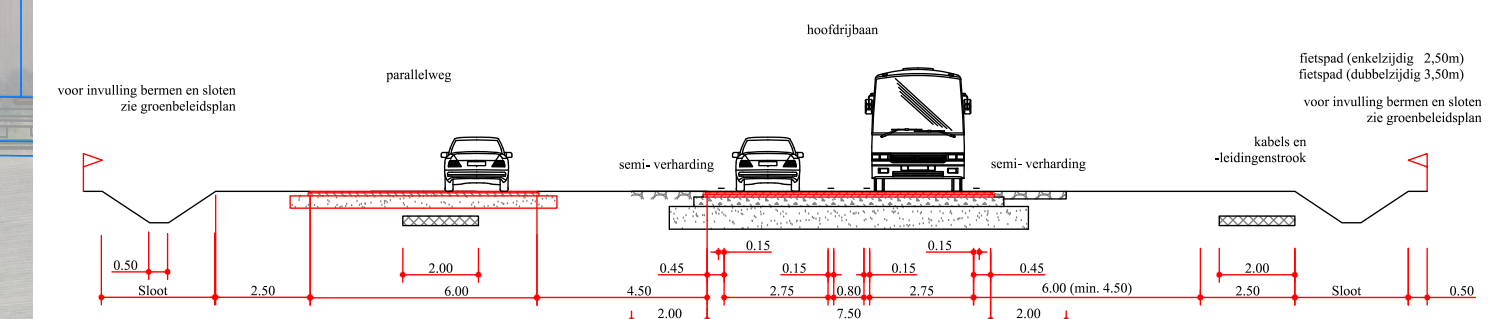
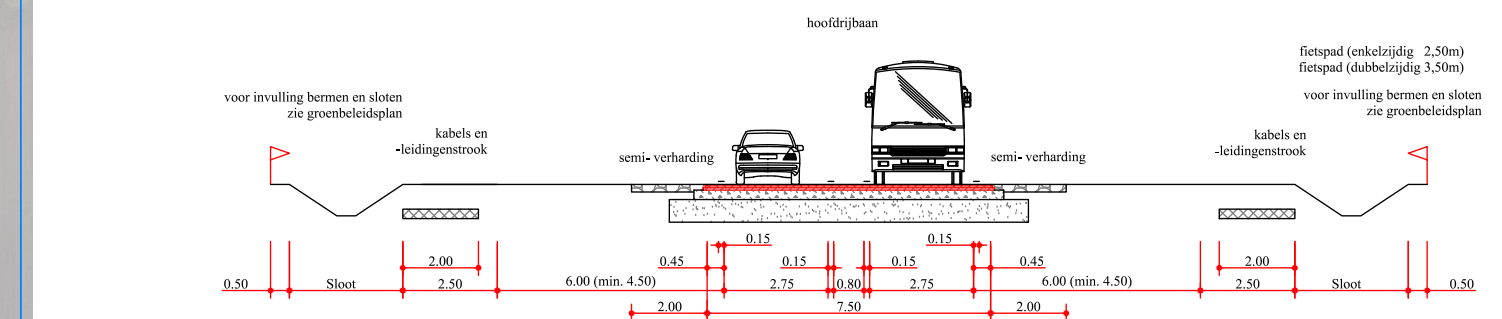


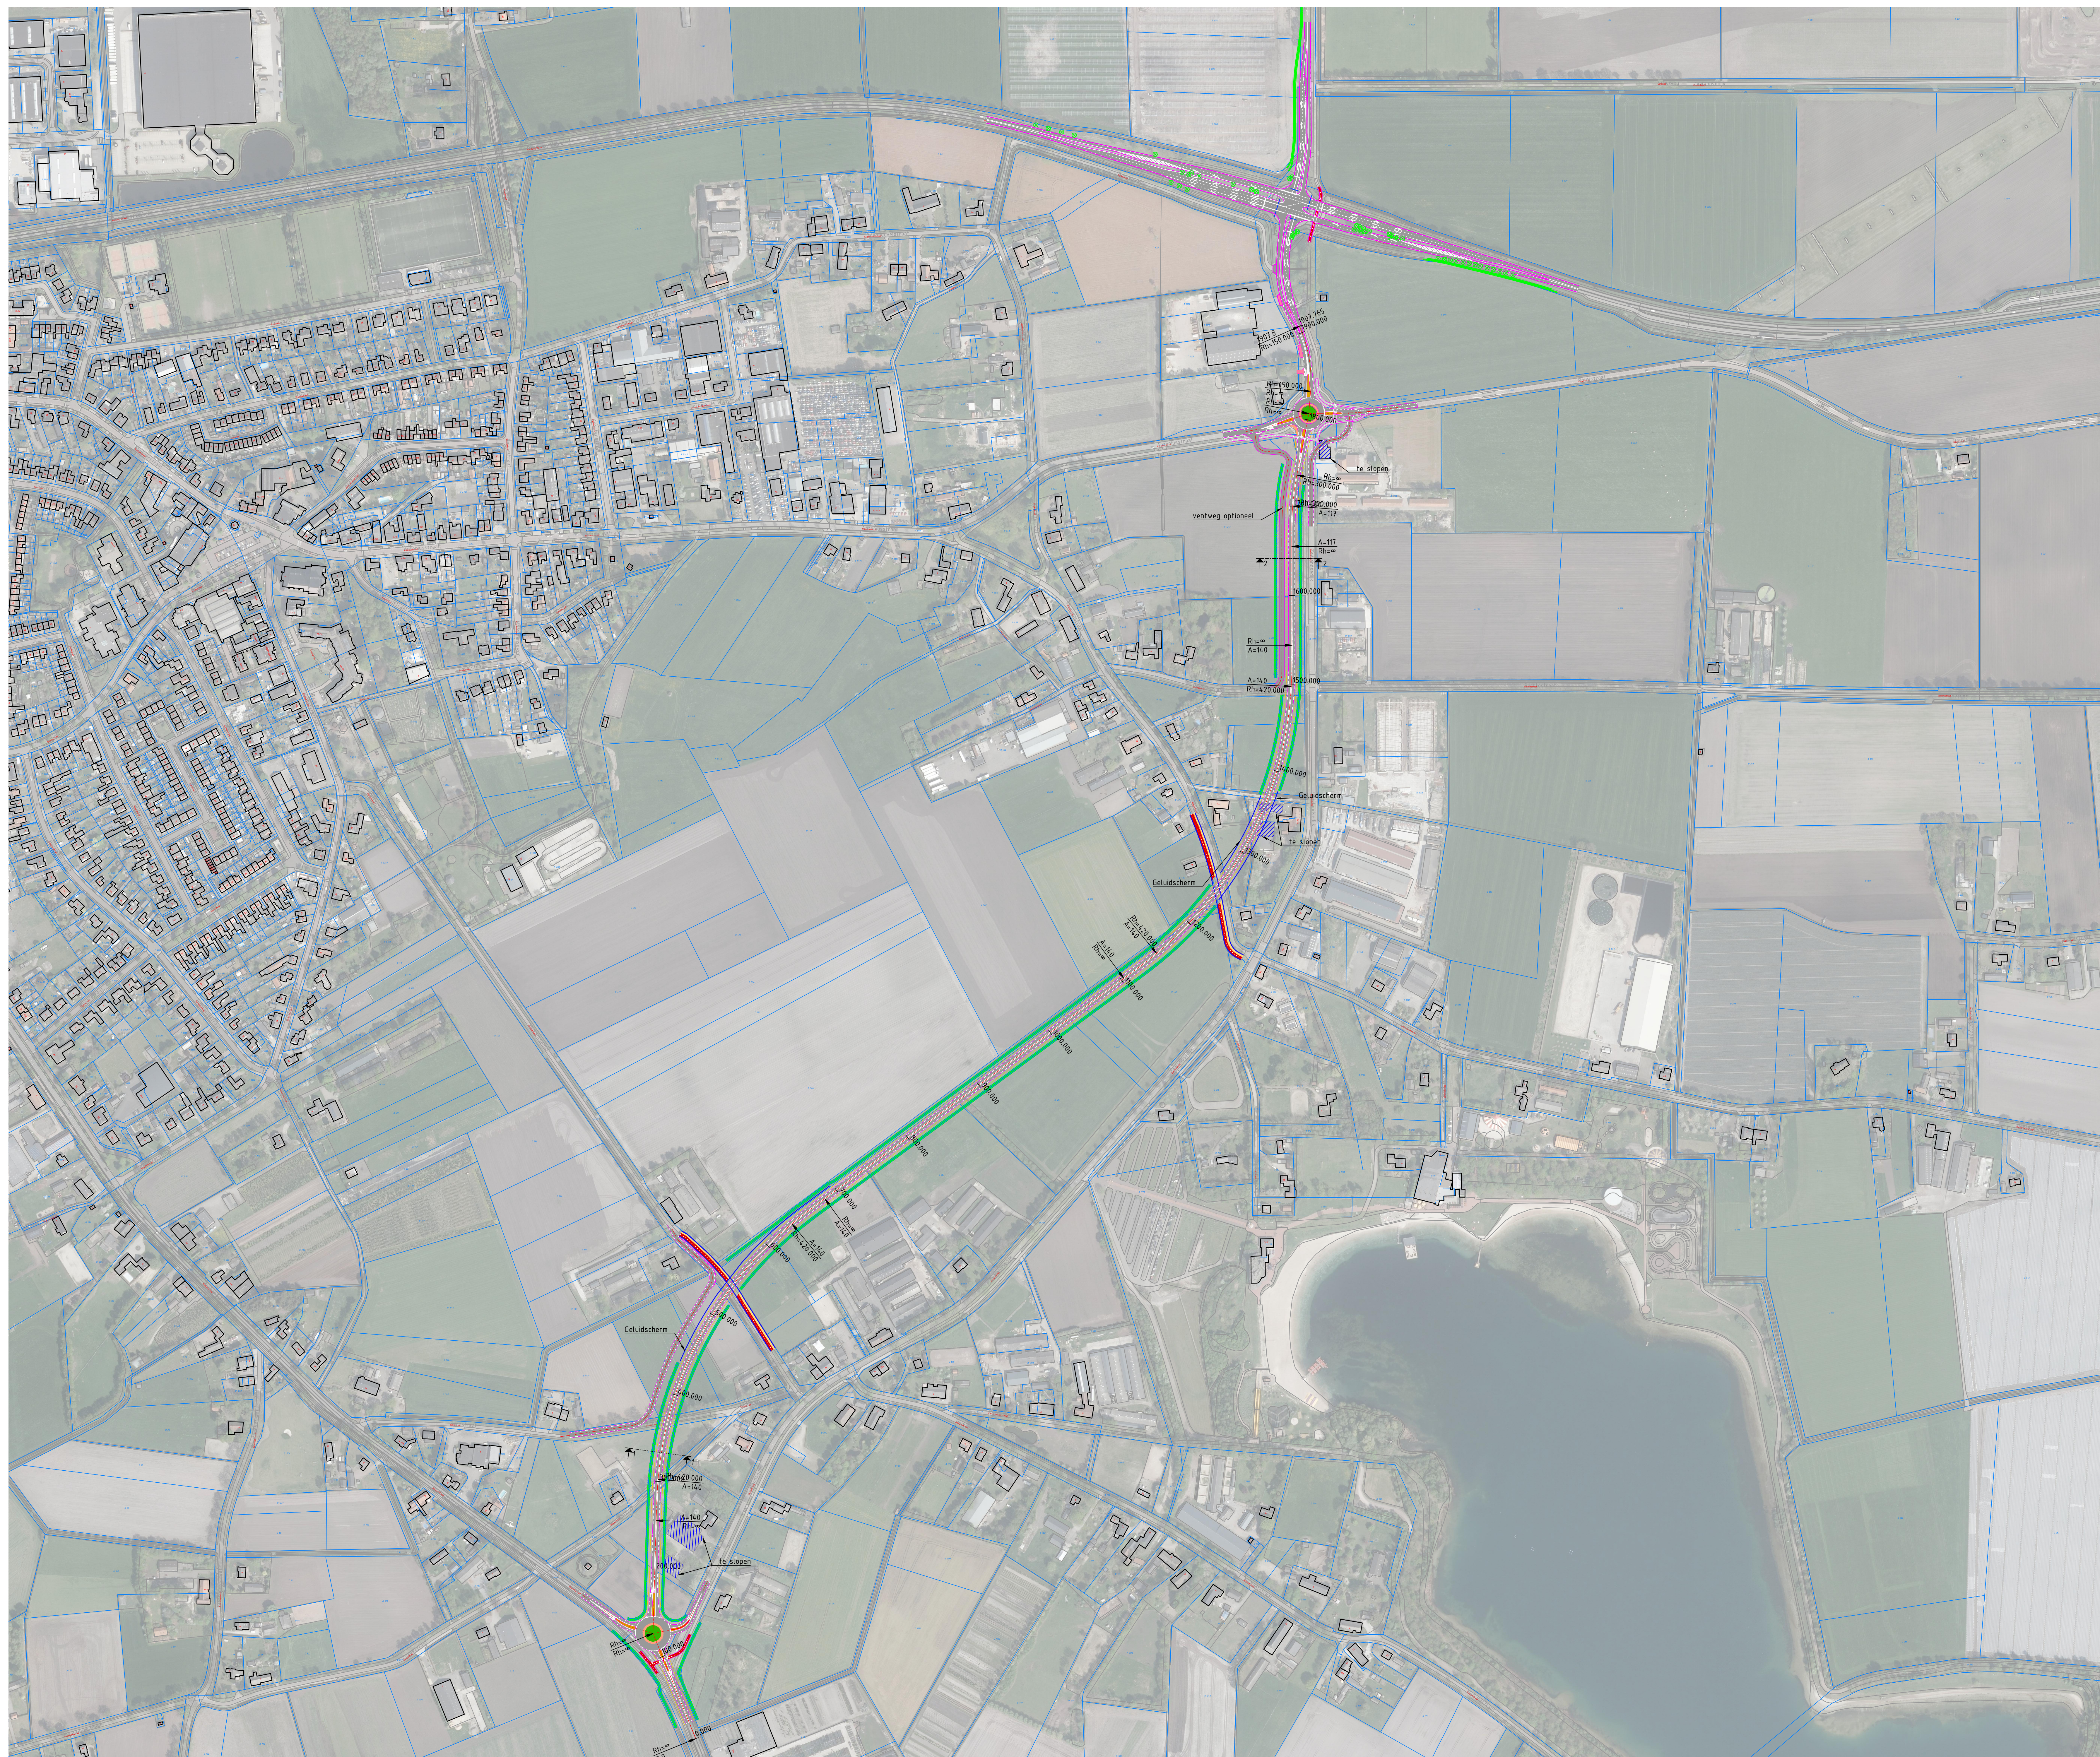

Legenda


- | | |
|---|--------------------------|
|  | Geluidsscherm |
|  | Wegas |
|  | Verharding gasbetonsteen |
|  | Kadastrale grenzen |
|  | Nieuw ontwerp |
|  | Watergang |
|  | Asfalt |
|  | Asfalt fietspad |
|  | Asfalt fietspad |

GEKOPPELDE XREFS

XREF-DWM Schetsontwerp_VRI_N264.dwg
XREF-BGT-Volkel-Ordergrens_v001.dwg
XREF-KAD-Volkel-Kadastrale_grenzen_v001.dwg
XREF-LF-Volkel-Luchtfoto_v001.dwg
XREF-DWM Schetsontwerp_variant (2 Volkel met tunnel).dwg

OPMERKINGEN

- Maten in meters tenzij anders aangegeven
- Hoogtemaatvoering in meters t.o.v. NAP
- Coördinaten in meters t.o.v. rijksdriehoekenstelsel
- Hoeken aangegeven in graden (360° stelsel)

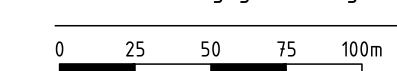

Wjz.	Getekend	Datum	Omschrijving
A	H. Shayestehmehr	28-05-2021	
B	H. Shayestehmehr	03-06-2021	
C			

Opdrachtgever
Gemeente Uden
Project
**Omgevingsstudie N605 Volkel
Schetsontwerp**

Onderdeel
Variant C
Situatie

Status	Definitive
Datum	10-05-2021

Schaal	Formaat
1:2500	A0

Van Twickelstraat 2 | Postbus 233 | 7400 AE Deventer | +31 (0)570 69 79 11 | www.witteveenbos.com | KvK 38020751

21	22	23	
----	----	----	--

Bladnummer
1/1

Plotdatum: 6/3/2011 2:45