



- | | |
|--|--|
| Algemeen | Banden en verhardingen |
| Bestaande bebouwing
Afn. 000200 mm | Opkalfband
Afn. 100/200 mm |
| Werkgrens | Opkalfband
Afn. 120/250 mm |
| Kadastrale grens | Opkalfband
Afn. 150/100 mm |
| Maatvoering | Opkalfband
Afn. 150/200 mm |
| Profiel aanduiding | Trottoirband
Afn. 150/200 mm |
| Deel 01 | Verloophand
Afn. 100/1000 mm |
| Deel 02 | Verloophand
Afn. 100/1000 mm |
| Bladverwijzing | Hergbruiken instelblokken
Afn. 600/1000 mm |
| hrit | Afsluitconstructie
Voorzien van deklaag, kleur zwart |
| Bestaande hoogte | Betonstraaten KF
Afn. 210/100 mm
Korrelmaat: kleur rood |
| 16.53+ | Oprit met betonstraaten KF
Afn. 210/100 mm
Korrelmaat: kleur rood |
| Straatmeubilair | Hergbruiken van materiaal
Afn. 210/100 mm
Korrelmaat: kleur rood |
| Lichtmast
Hergbruiken van deuren | Hergbruiken betonstraaten
Afn. 210/100 mm
Korrelmaat: kleur rood |
| Verkeersbord
Handzaam | Hergbruiken betonstraaten
Afn. 210/100 mm
Korrelmaat: kleur rood |
| Afsluitpaal
Handzaam | Figuratiemarkering
Van betonstraaten, 600x600 mm
Type: 'taaiestranding' |
| Hergbruiken informatiebord | Betonsteeg
Afn. 210/100 mm
Korrelmaat: kleur rood |
| Plaatsen verkeersbord
Handzaam | Hergbruiken betonsteeg
Afn. 210/100 mm
Korrelmaat: kleur rood |
| CAI kast
Handzaam | Hergbruiken betonsteeg
Afn. 210/100 mm
Korrelmaat: kleur rood |
| Riolering | Kantopaling
Van betonstraaten
Afn. 210/100 mm
Korrelmaat: kleur rood |
| Nieuwe putrand en deksel (IT) | Kantopaling
Van betonstraaten
Afn. 210/100 mm
Korrelmaat: kleur rood |
| Nieuwe putrand en deksel (DWA) | Parkerplaats grasbetontegels
Afn. 600/600 mm
Type: 'taaiestranding' |
| Bestaande putrand en deksel
Op hoogte stellen | Verkeersplaatje
Van betonstraaten, KF, kleur wit
Stuk, hoogte 80 mm, breedte 30 mm |
| Straatkolk
Type STR 0737-20 | Verkeersdrempel
Van betonstraaten, KF, kleur wit
Stuk, hoogte 80 mm, breedte 30 mm |
| Brandkraan
Op hoogte stellen | Figuratiemarkering
Van betonstraaten, 600x600 mm
Type: 'taaiestranding' |
| Straatkolk
Handzaam | Langtarmarkering
Van betonstraaten, KF, kleur wit
Type: 0.50 - 0.50 afwisselend |
| Trottoirkolk
Handzaam | Groenvoorziening |
| | Tuin in particulier gebruik |
| | Gras |
| | Bestaande boom
Houtsoort |
| | Bestaande watergang
Bekleding |

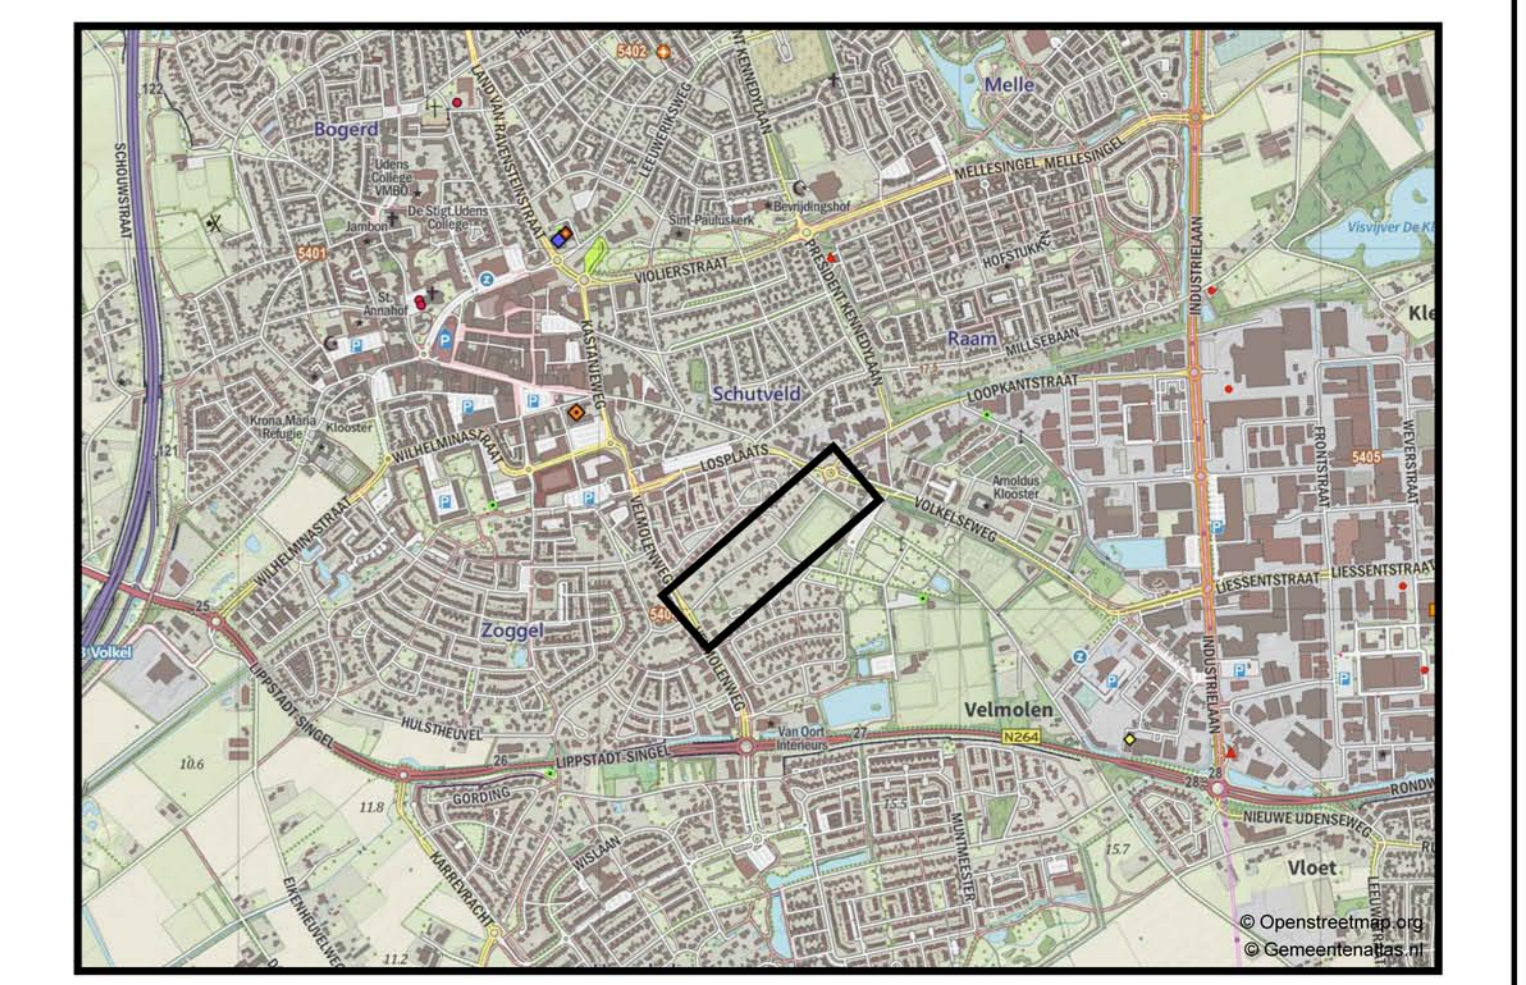

Overzicht van de situatie
Schaal 1:1000

 

Dwarsprofiel A - A
Dwarsprofiel B - B
Dwarsprofiel C - C

Gemeente Maashorst
Rioolvervang en reconstructie Maasstraat te Uden
Nieuwe situatie

DEFINITIEF

Opdrachtgever: Gemeente Maashorst
 Project: Rioolvervang en reconstructie Maasstraat te Uden
 Beschikking: 22NW20205

Tekeningnummer: **B01-D**
 Schaal: 1:200 / 1:50
 Uitgegeven: 29-09-2023
 Aankondiging: 29-09-2023
 Projectnummer: 22NW20205
 Besteknummer: 22NW20205BE-01

Newaë