

In deze presentatie vindt u de modellen voor IKC West die zijn gepresenteerd tijdens de (digitale)bijeenkomst op 20 januari 2022



U kunt uw reacties en/of vragen over deze modellen tot 1 februari 2022 toesturen aan:


frankvanwetten@saamscholen.nl

Alle vragen en opmerkingen worden samen met de antwoorden gebundeld en half februari gepubliceerd op de projectpagina. Iedereen die een vraag/reactie heeft ingestuurd ontvangt van ons het overzicht per e-mail.

Projectpagina: www.gemeentemaashorst.nl/ikcwest



Plankeuzes

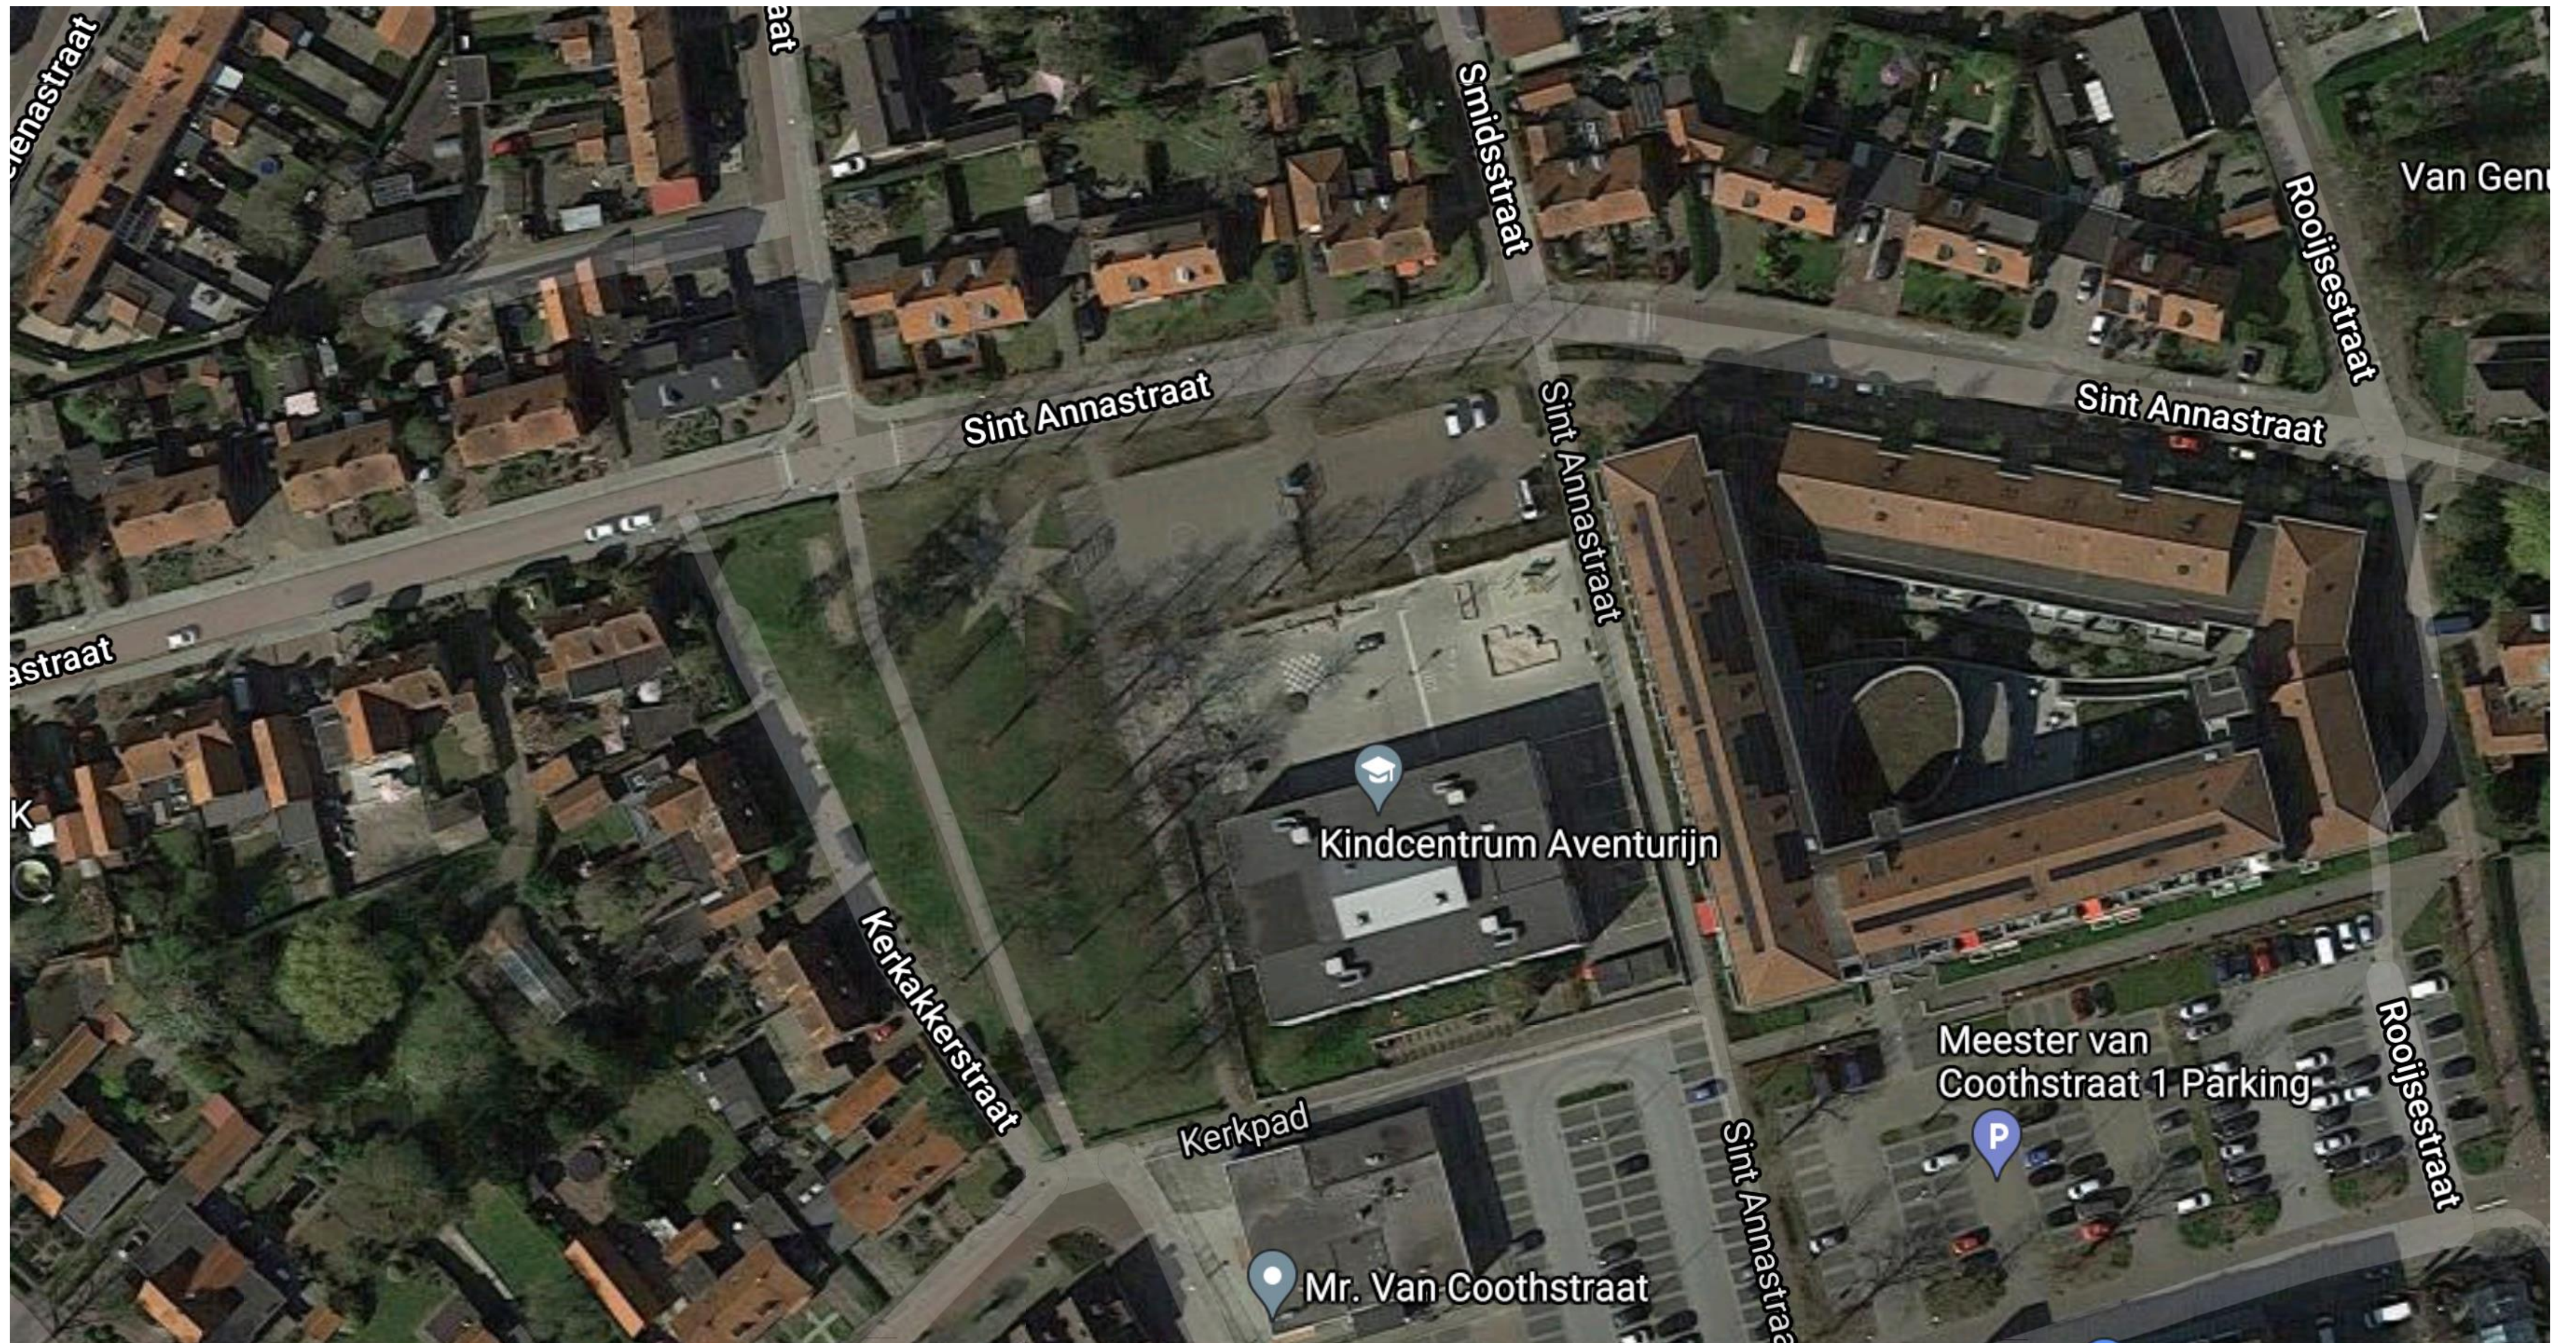

huidige model

KC West Uden | Situatie | Ontwerpvariant A | schaal 1:500



KC West Uden | Vogelvlucht | Ontwerpvariant A




- | | |
|------------|---|
| Functie | : goede inpassing onderwijs, opvang en sport, voldoende daglicht |
| Groen | : behoud beide bomenrijen park, bomenrij tussen schoolterrein en parkeren verdwijnt |
| Stedenbouw | : alzijdig gebouw
: presenteert zich aan de Annastraat |
| Spelen | : speelveld verdwijnt
: nadruk spelen parkzijde |
| Parkeren | : geen parkeren auto's op eigen terrein
: voldoende fietsenstalling oostzijde gebouw |

voorstel omwonenden

KC West Uden | Situatie | Ontwerpvariant C | schaal 1:500

KC West Uden | Vogelvlucht | Ontwerpvariant C

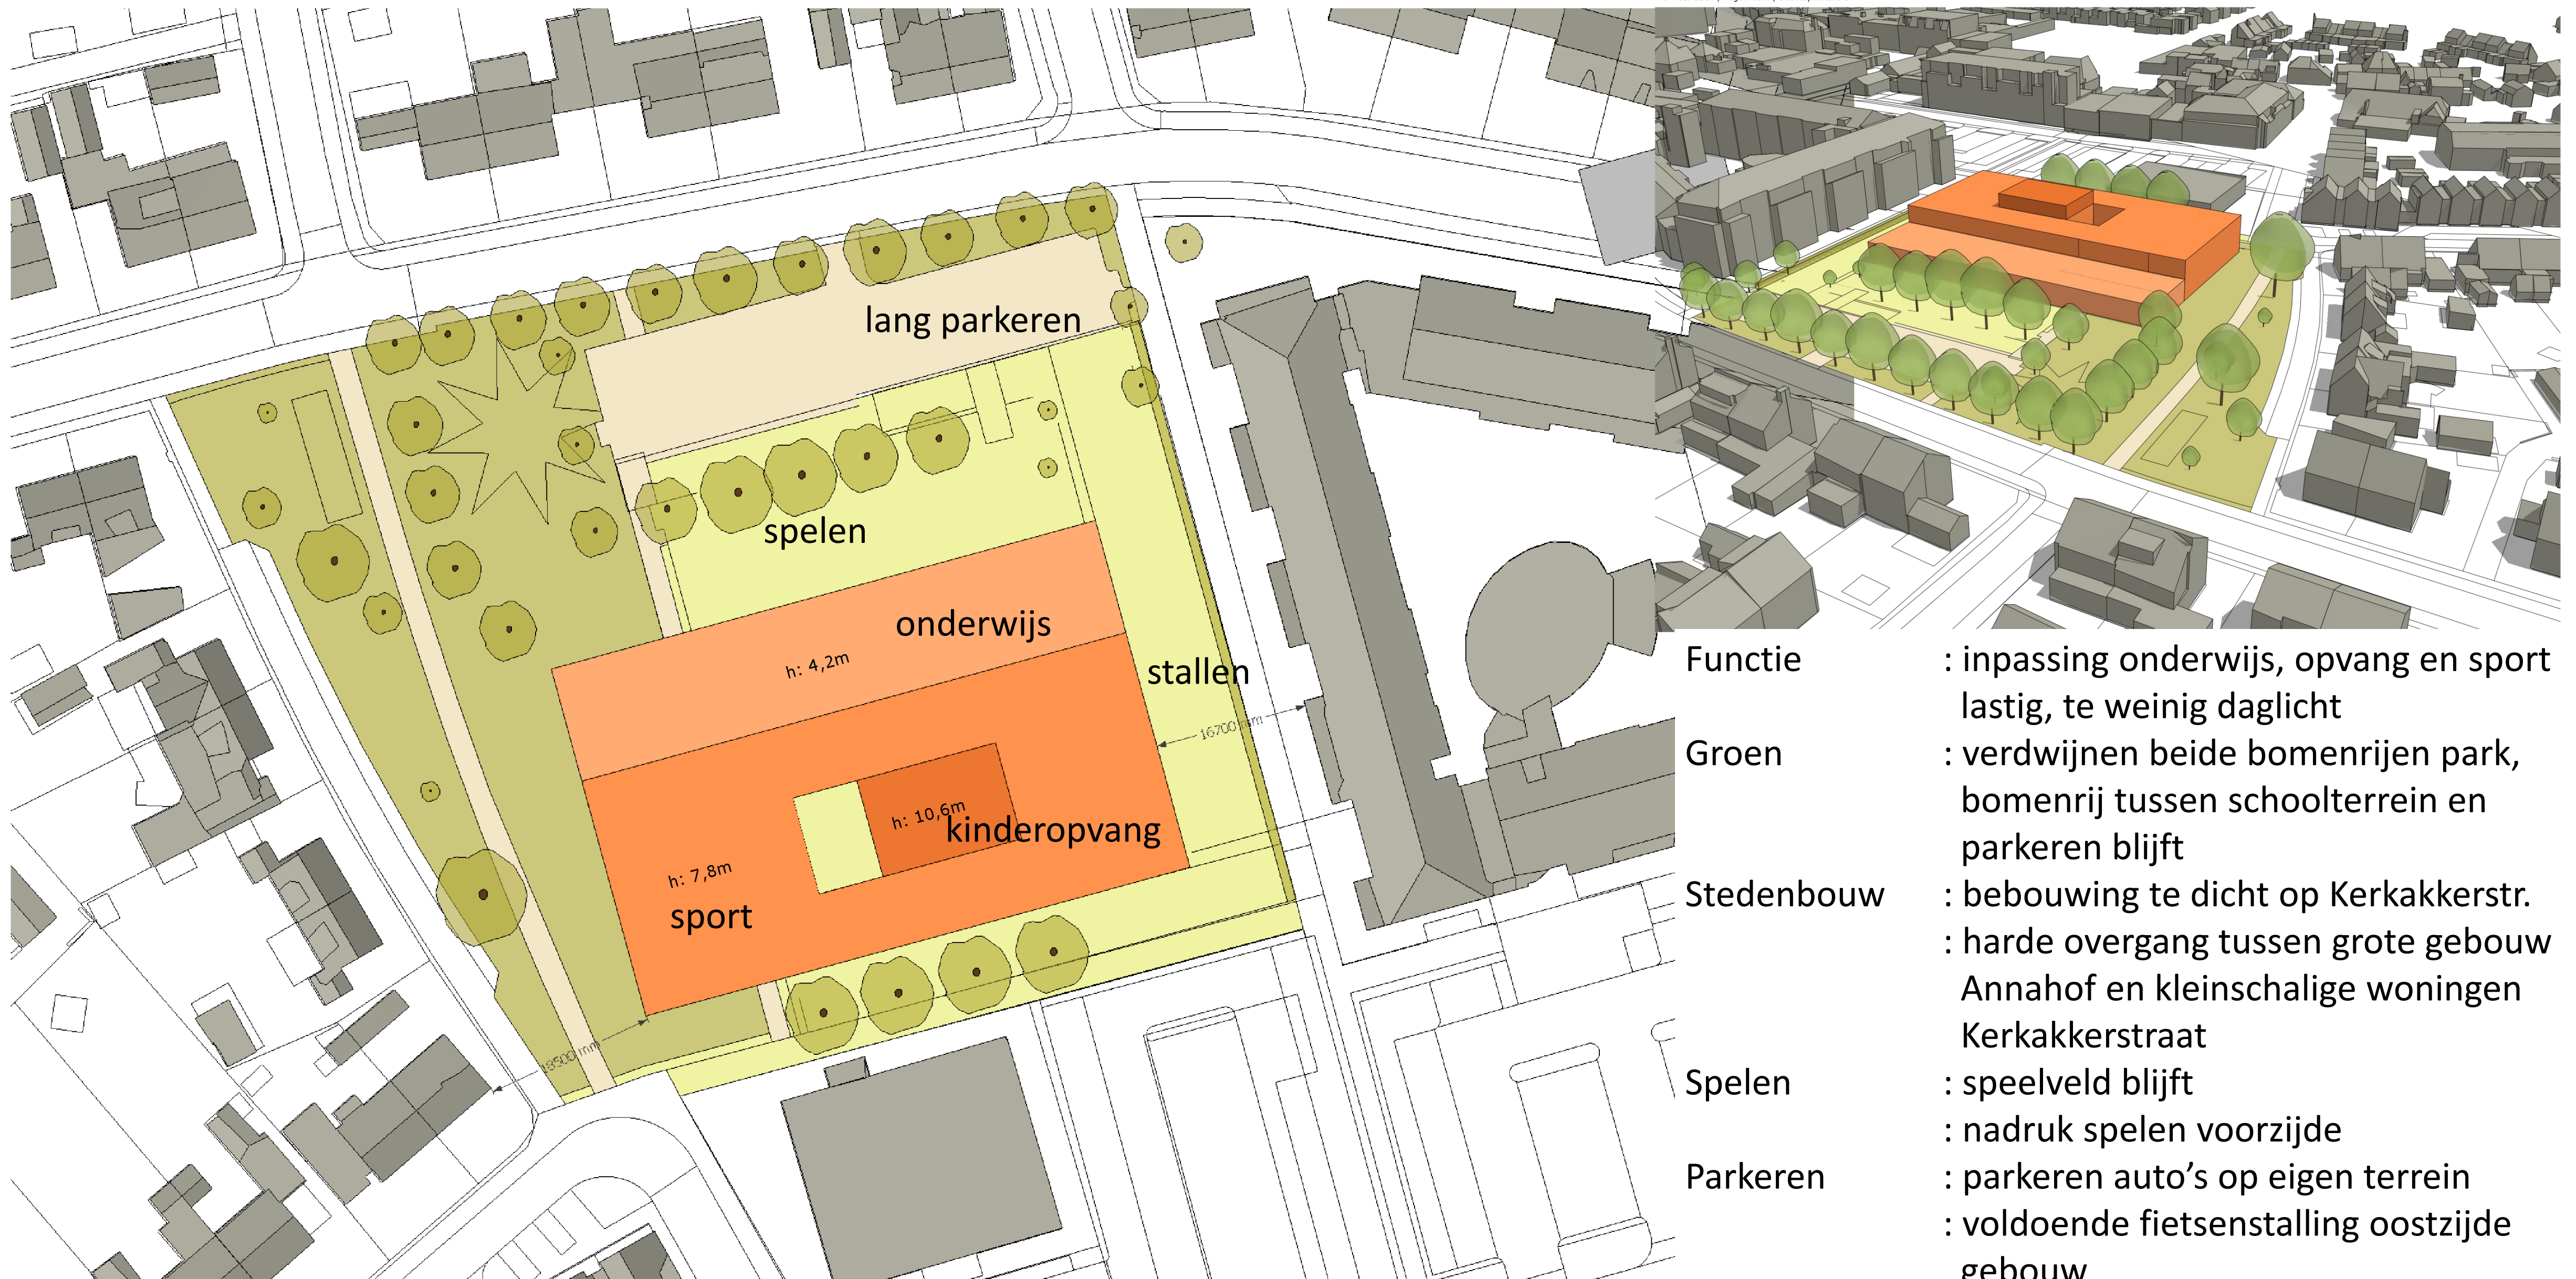

Functie

: inpassing onderwijs, opvang en sport
lastig, te weinig daglicht

Groen

: verdwijnen beide bomenrijen park,
bomenrij tussen schoolterrein en
parkeren blijft

Stedenbouw

: bebouwing te dicht op Kerkakkerstr.
: harde overgang tussen grote gebouw
Annahof en kleinschalige woningen
Kerkakkerstraat

Spelen

: speelveld blijft
: nadruk spelen voorzijde

Parkeren

: parkeren auto's op eigen terrein
: voldoende fietsenstalling oostzijde
gebouw

voorkeursmodel

KC West Uden | Situatie | Ontwerpvariant G | schaal 1:500




KC West Uden | Vogelvlucht | Ontwerpvariant E



Functie	: goede inpassing onderwijs, opvang en sport, voldoende daglicht
Groen	: behoud een bomenrij park, bomenrij tussen schoolterrein en parkeren deels behouden
Stedenbouw	: alzijdig gebouw : presenteert zich aan de Annastraat
Spelen	: speelveld blijft : nadruk spelen parkzijde
Parkeren	: beperkt parkeren auto's op eigen terrein, kort parkeren – spelen zuidzijde : voldoende fietsenstalling oostzijde gebouw

Verkeer

KC West Uden | Situatie | Ontwerpvariant G | schaal 1:500

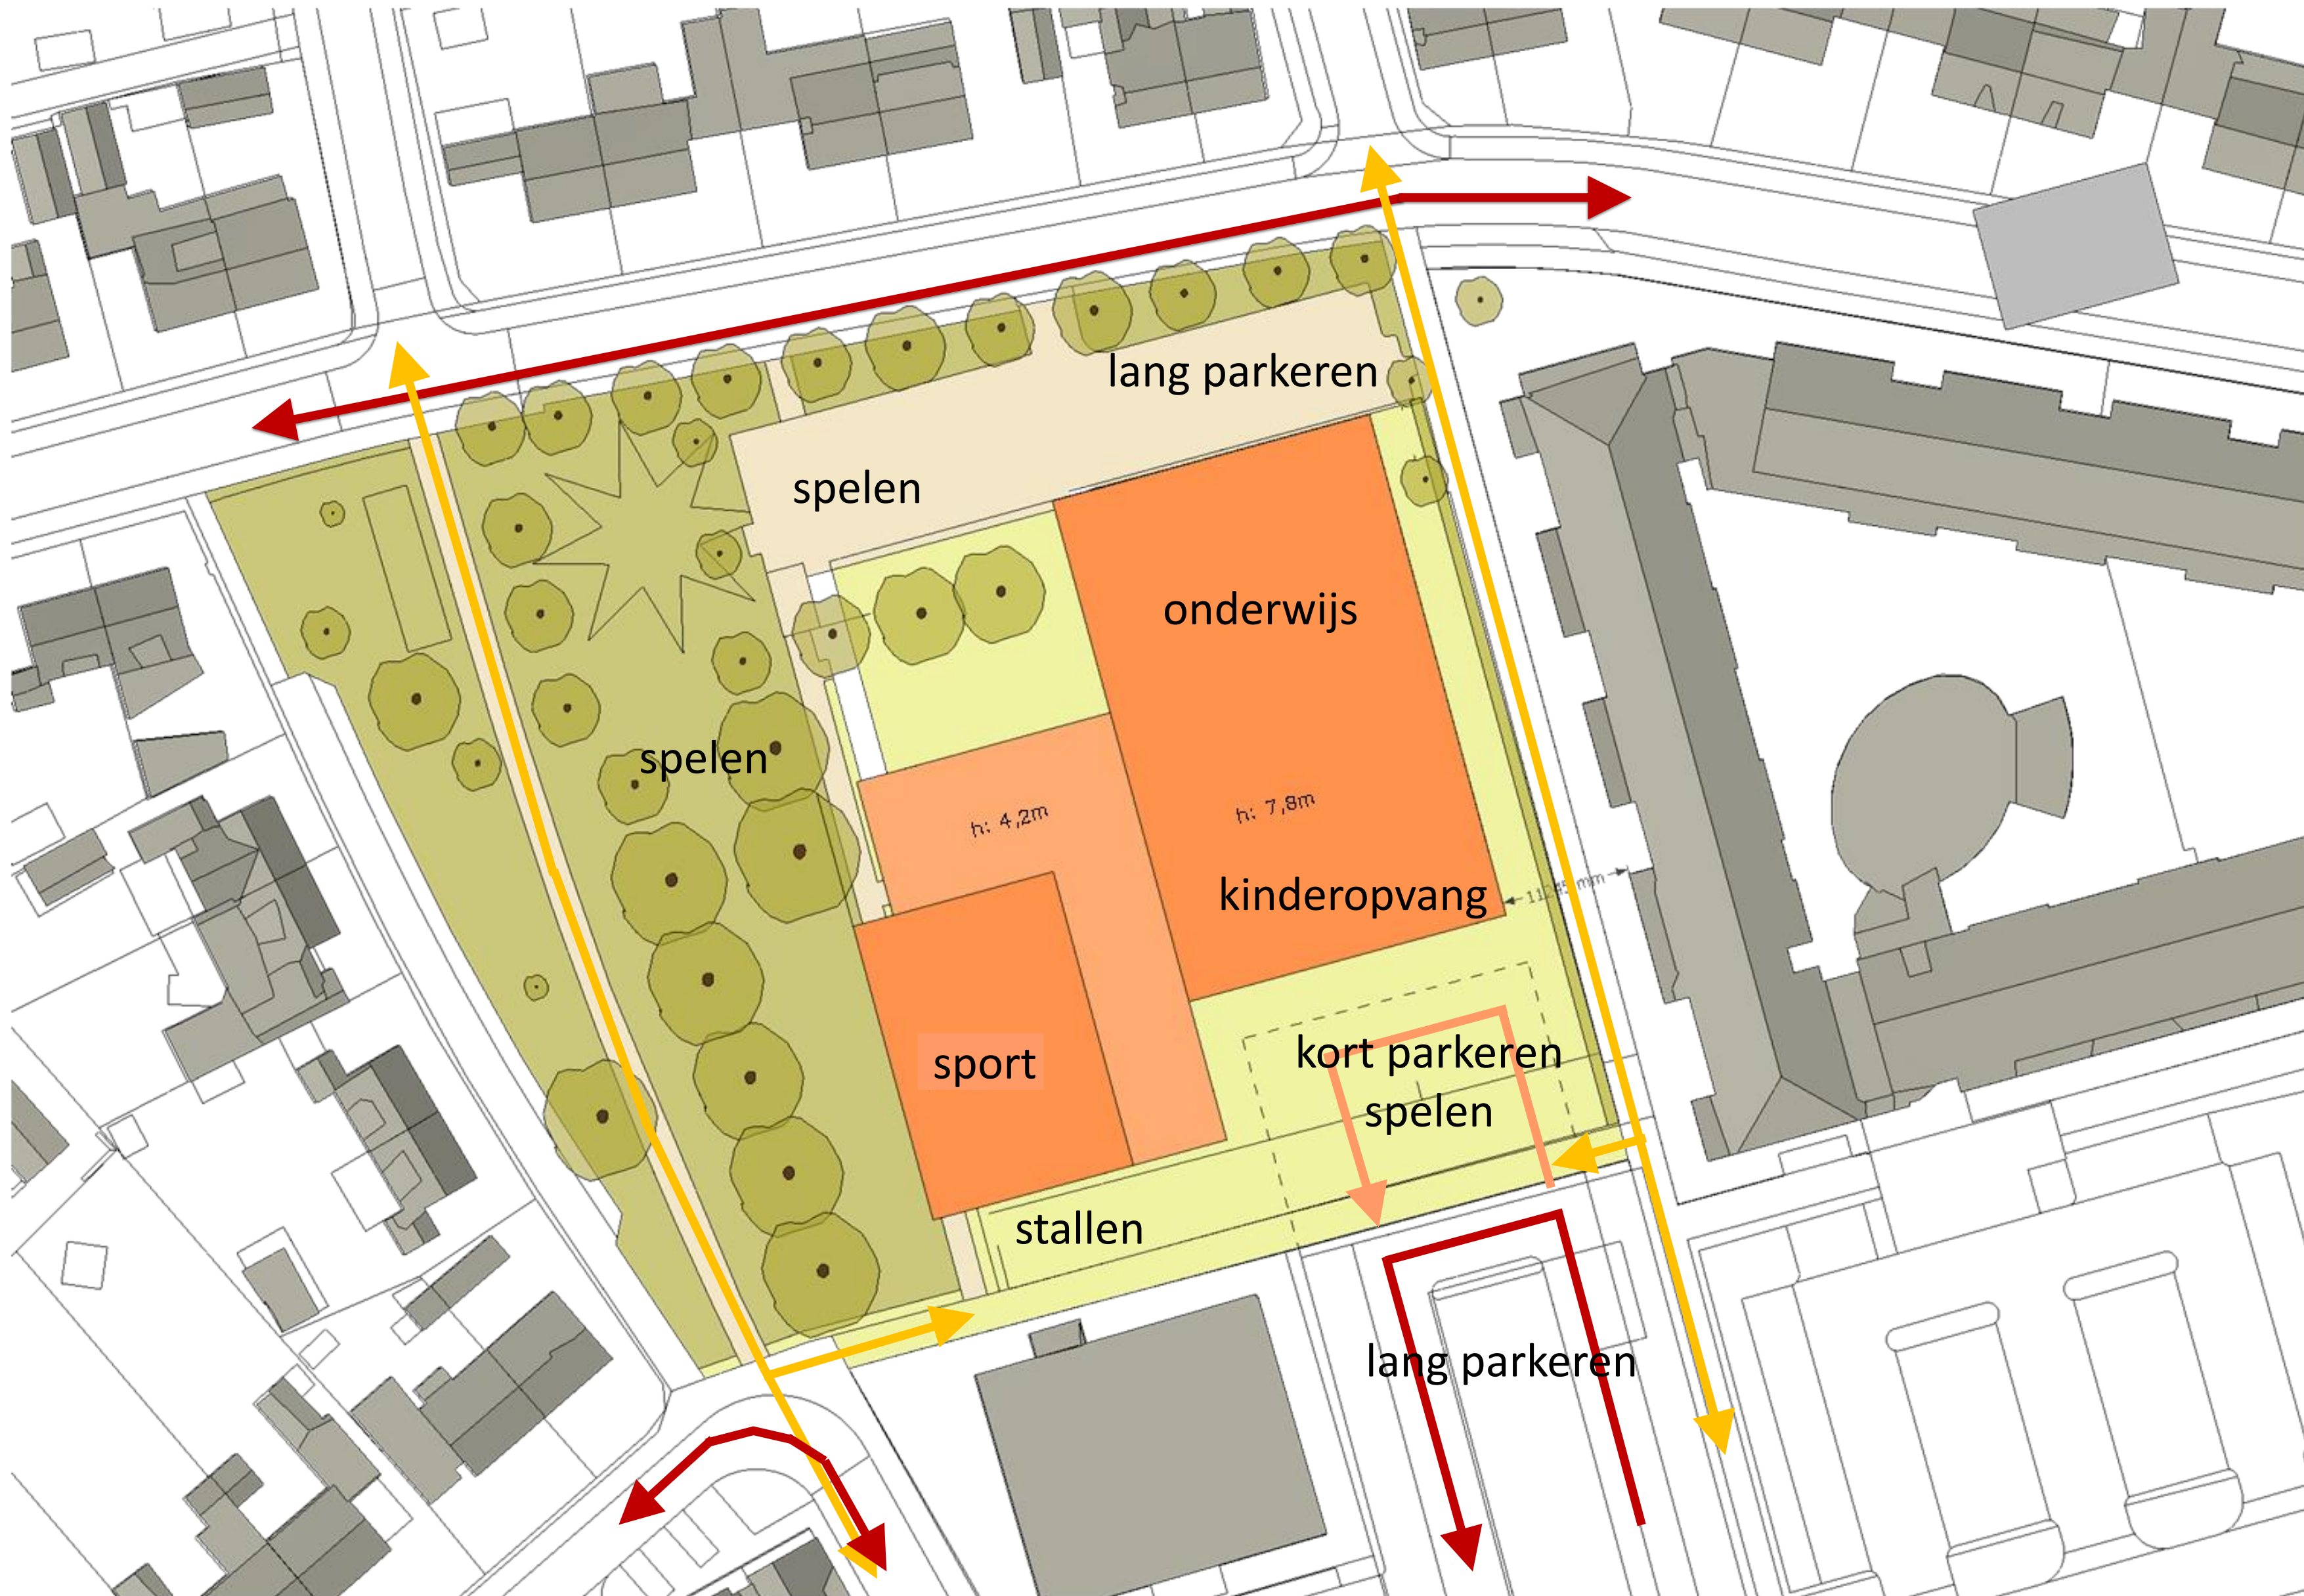

- ← snel verkeer
- ← kort verkeer
- ← langzaam verkeer



Meer info: www.gemeentemaashorst.nl/ikcwest

