


Uden

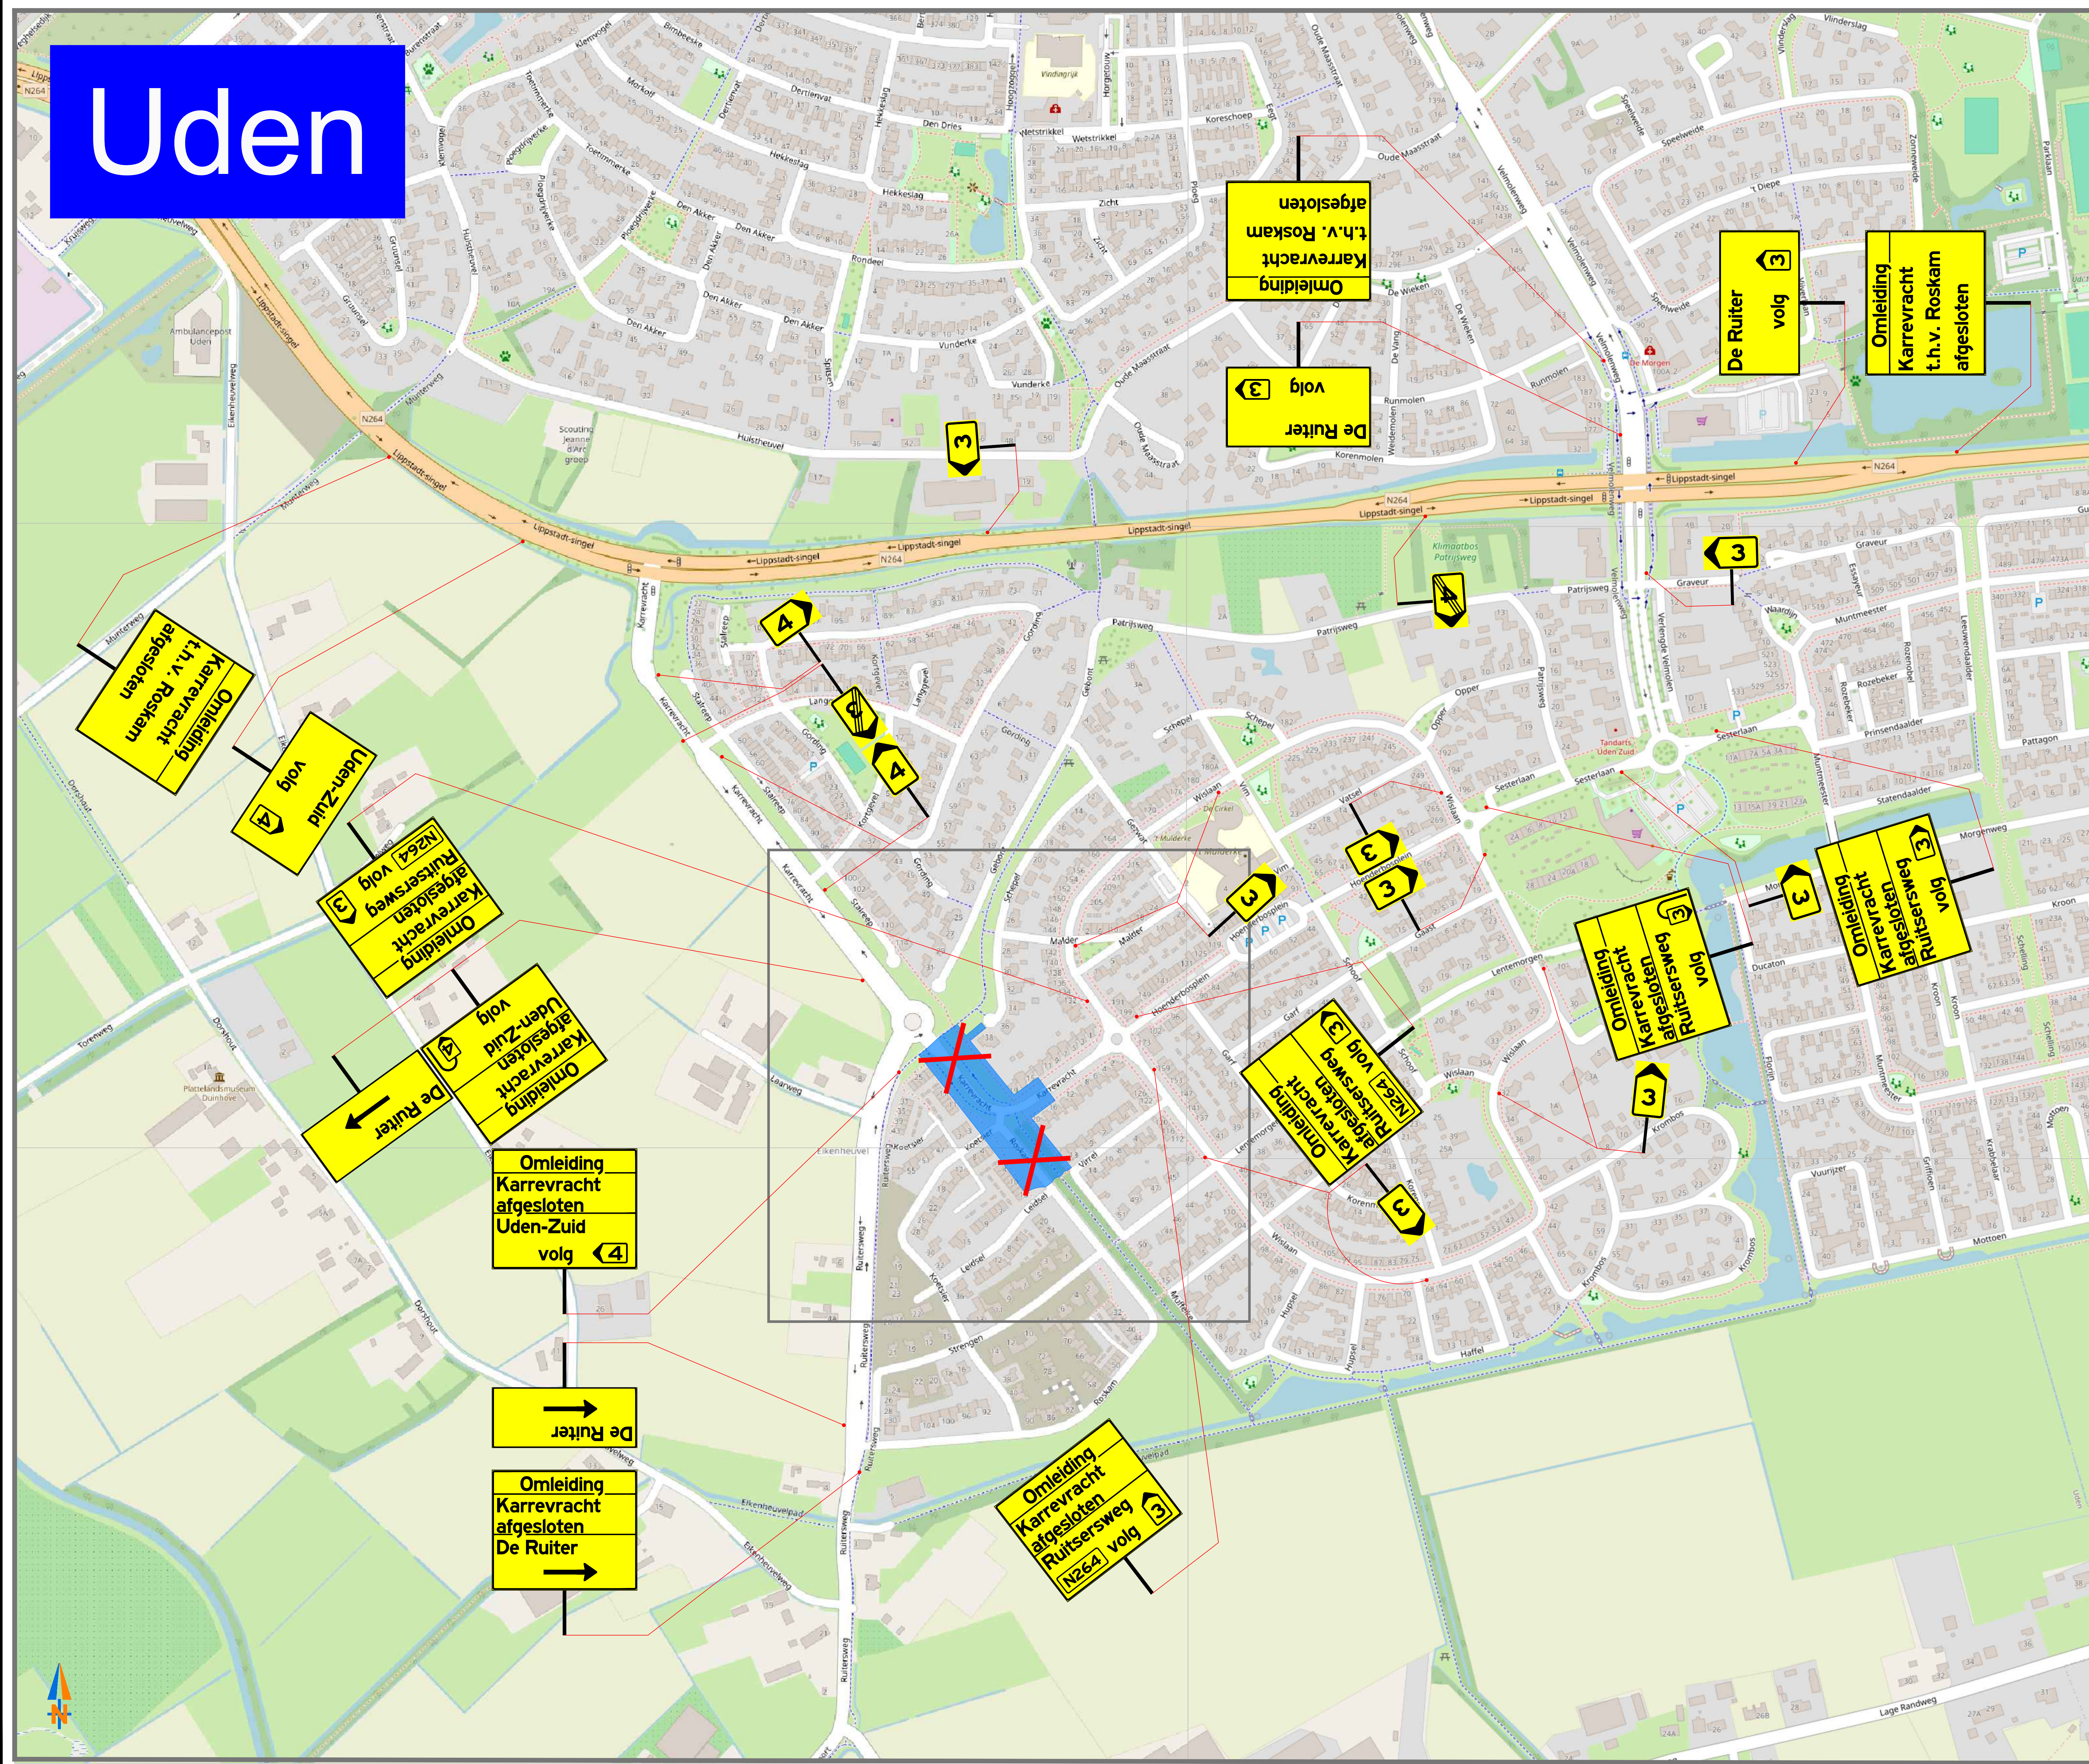

i Informatieborden
2 weken vooraf plaatsen

Deze weg dicht

dag+datum+ tijd

dag+datum+tijd

- Werkvak / Afgesloten wegvakken en rijstroken
- Afzethekken met bebording
- Tekstborden met tekstformaat 80-70 km/h = 140/105 mm
- Tekstborden met tekstformaat 30-60 km/h = 110/83 mm
- Tekstborden met tekstformaat Fietspaden = 50/38 mm
- Routeborden
- Definitieve letters / cijfers / symbolen in overleg met wegbeheerder
- Conflicterende ANWB borden afplakken / afkruisen
- Bakens h.o.h. 5 - 10 meter
- Afgesloten wegvakken
- Inzet beroepsmatige verkeersregelaars
- Inzet en aflossing conform overzicht 96b
- Conform categoriën: Laag - Gemiddeld - Hoog intensief

Versie:	2	Datum:	18-06-2025	Getekend:	MvH	Omschrijving:	Concept
Versie:	1	Datum:	16-06-2025	Getekend:	MvH	Omschrijving:	Concept
Pjt. Nr:	25-11-34-01	Schaal:	N.V.T.	Goedgekeurd:		Formaat:	A0

VERKEERSPLAN

VGB-vt

Project
Uden De Ruiter

Onderdeel
Tijdelijke Verkeersmaatregelen

Opdrachtgever:
VGB Verkeersplan B.V. - Uden

Tekening nr.
Uden De Ruiter

- 01-0