
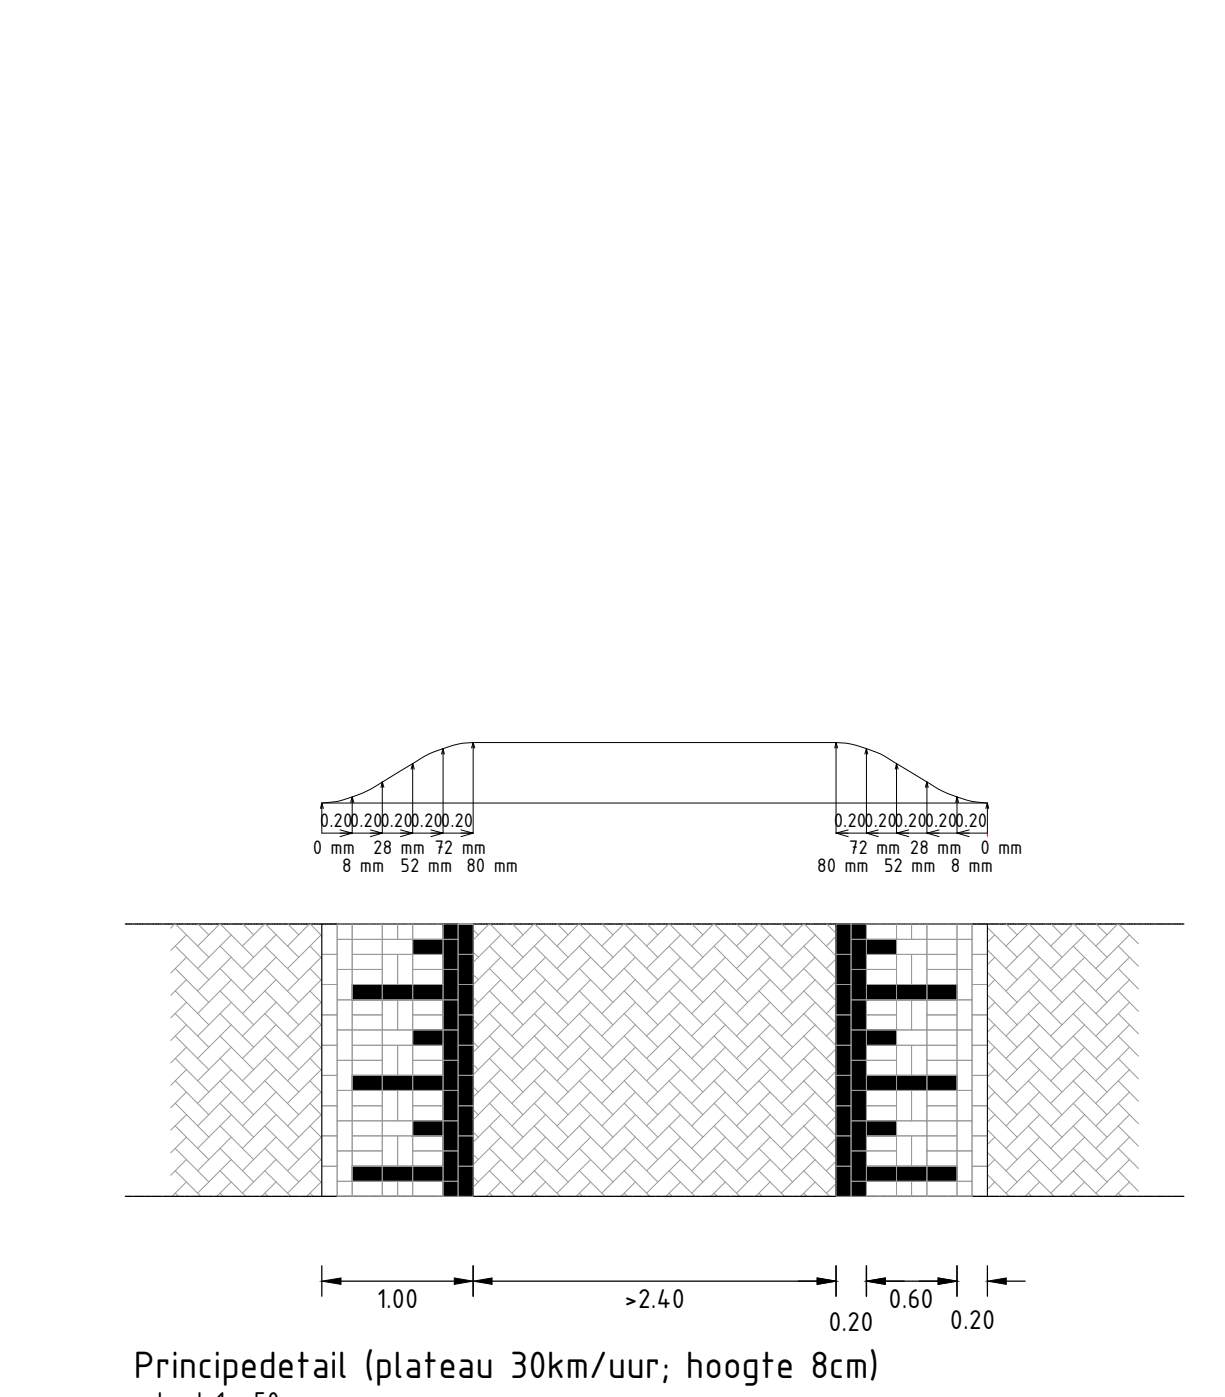


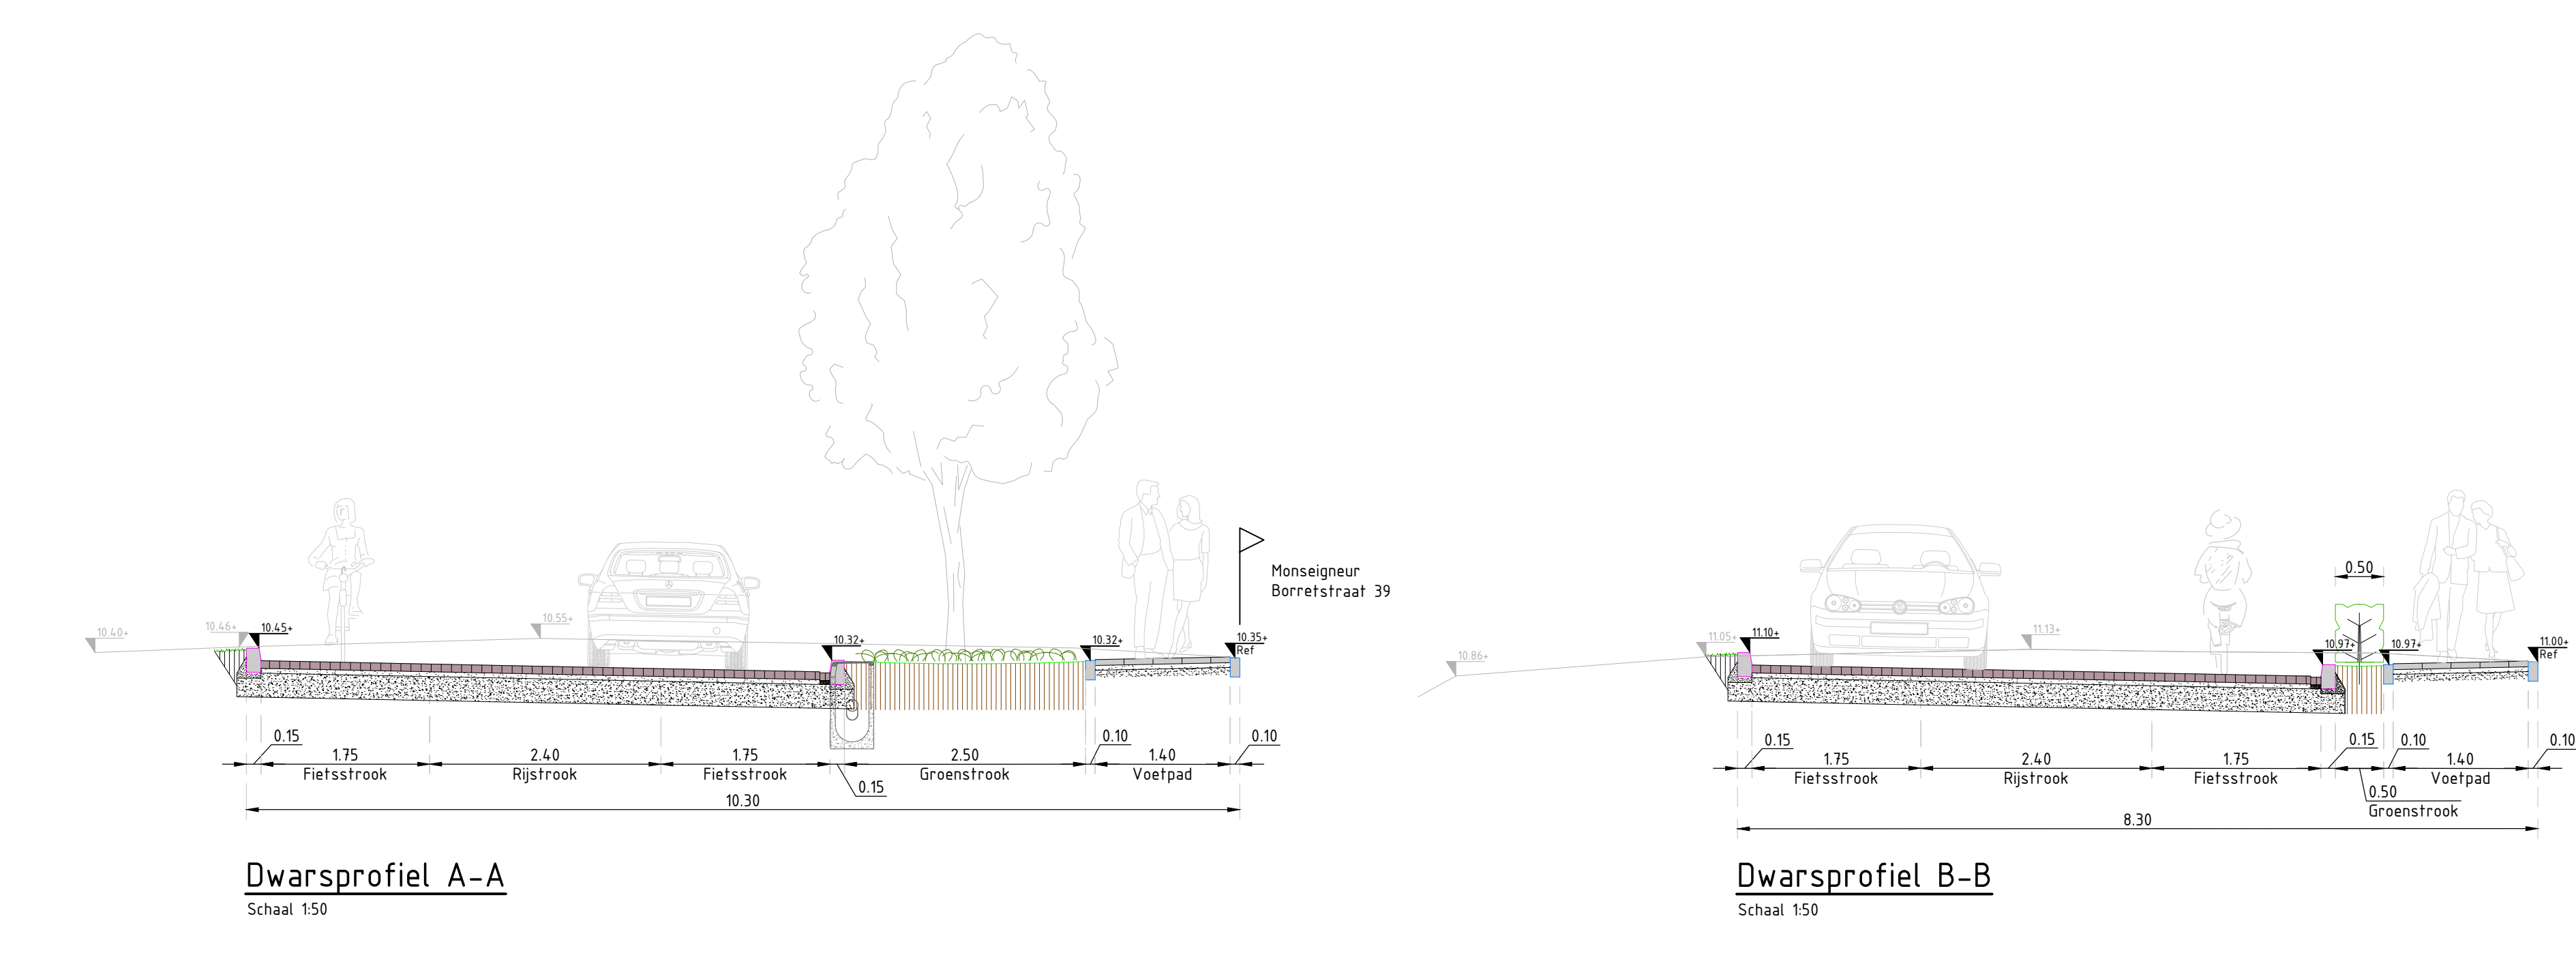

**Legenda**

- VOETPAD
- RUBAAN ELEMENT
- FIEETSTROOK ELEMENT
- RUBAAN KOPFILT
- IMT
- DEELGEÛRDOPWENDE PAALTREDE
- GRIN
- NEUWE BOOP  
(TYPE NAZER TE BEPALEN LOCATE ONDERVOORREKKE)

0 5 10 15 20m

**Project**  
Participatie Mgr. Borrelstraat Reek

**Overzicht bovengrondse infrastructuur - nieuwe situatie**  
t.b.v. bewonersavond

| PREZENTATIE   |         | D1            |         | DEFINITIEF    |         |
|---------------|---------|---------------|---------|---------------|---------|
| Werkzaamheden | Project | Werkzaamheden | Project | Werkzaamheden | Project |
| 24048-700     | 824048  | 24048         | 824048  | 24048         | 824048  |
| W. van Boven  |         | W. van Boven  |         | W. van Boven  |         |
| 10-09-2025    |         | 10-09-2025    |         | 10-09-2025    |         |
| 1:500         |         | 1:500         |         | 1:500         |         |
| A0            |         | A0            |         | A0            |         |

**Gemeente Maashorst**  
Markt 145 Postbus 83  
5400 AB Uden

**Corvus Intra**

Postbus 2008, 6800 CD Dordrecht - Telefoon 030 200 2000 - E-mail info@corvusinfra.nl