


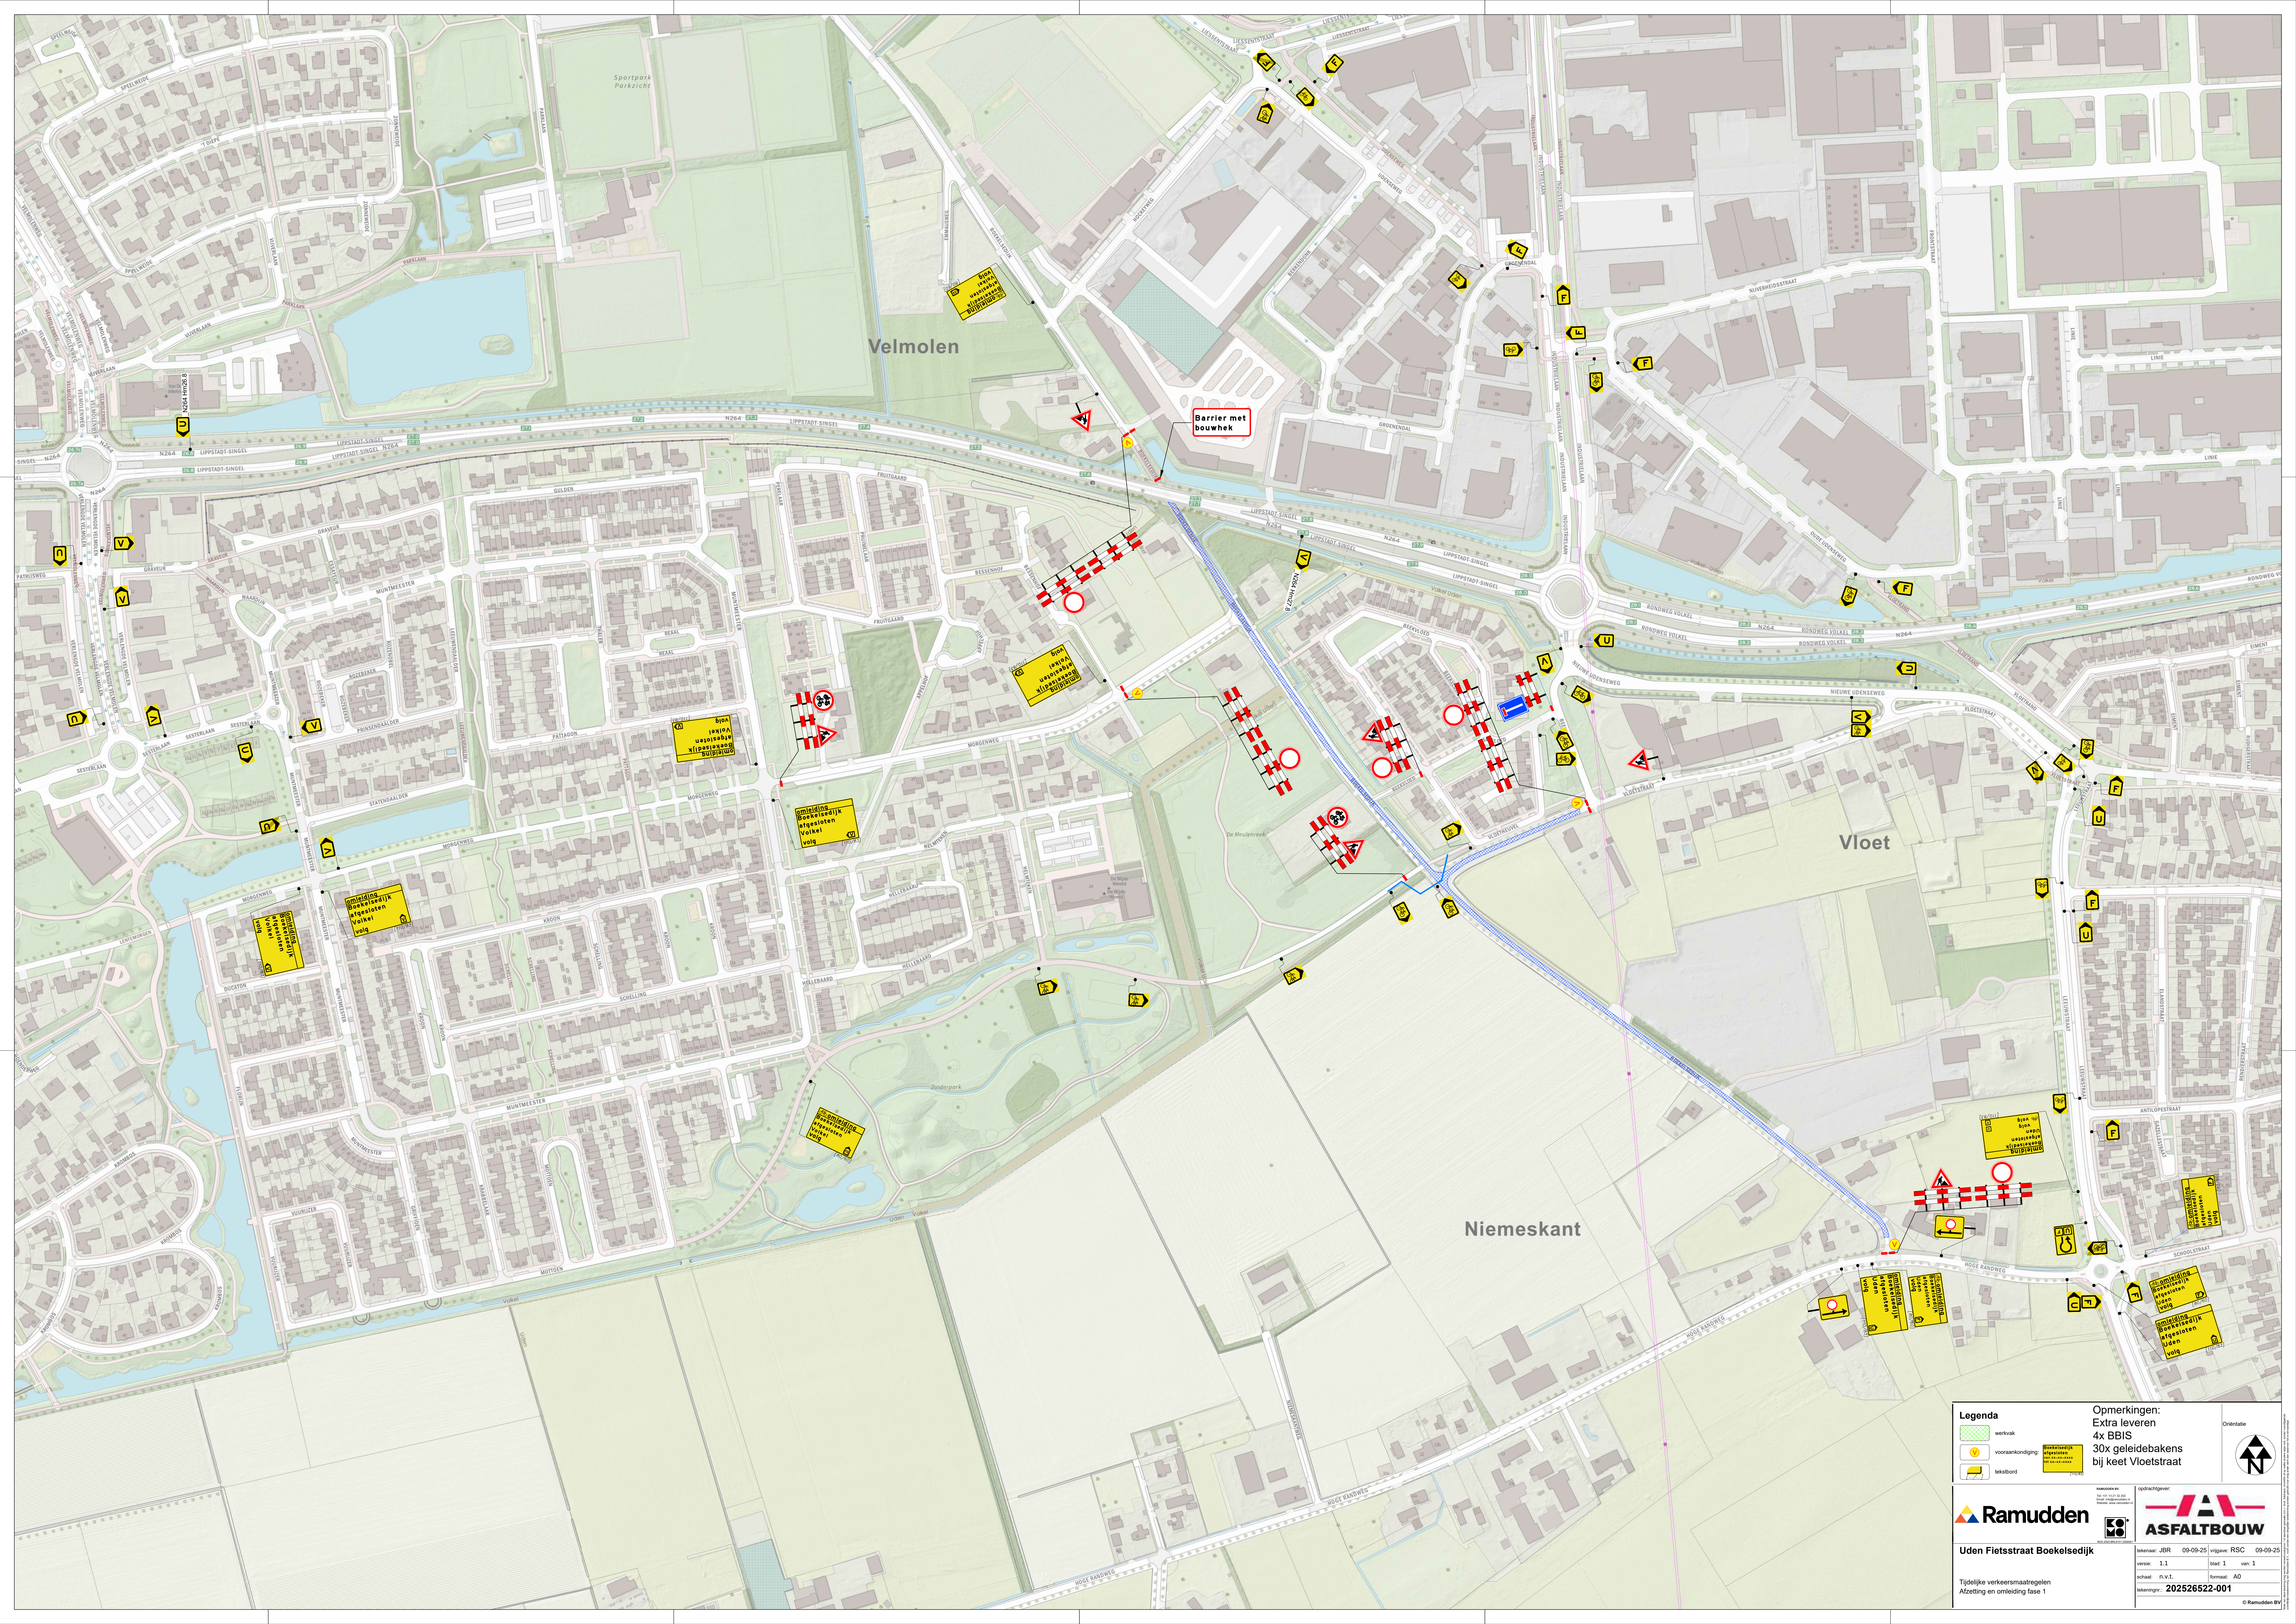

Legenda

- werkvak
- vooraanbanging
- tekstbord

Opmerkingen:
Extra leveren
4x BBIS
30x geleidebakens
bij keet Vloetstraat

Ramudden

Uden Fietsstraat Boekseledijk

Tijdelijke verkeersmaatregelen
Afzetting en omleiding fase 1

ASFALTBOUW

Uden Fietsstraat Boekseledijk

202526522-001

Opmerkingen:
Extra leveren
4x BBIS
30x geleidebakens
bij keet Vloetstraat

ASFB

Uden Fietsstraat Boekseledijk

202526522-001

Opmerkingen:
Extra leveren
4x BBIS
30x geleidebakens
bij keet Vloetstraat

ASFB

Uden Fietsstraat Boekseledijk

202526522-001