


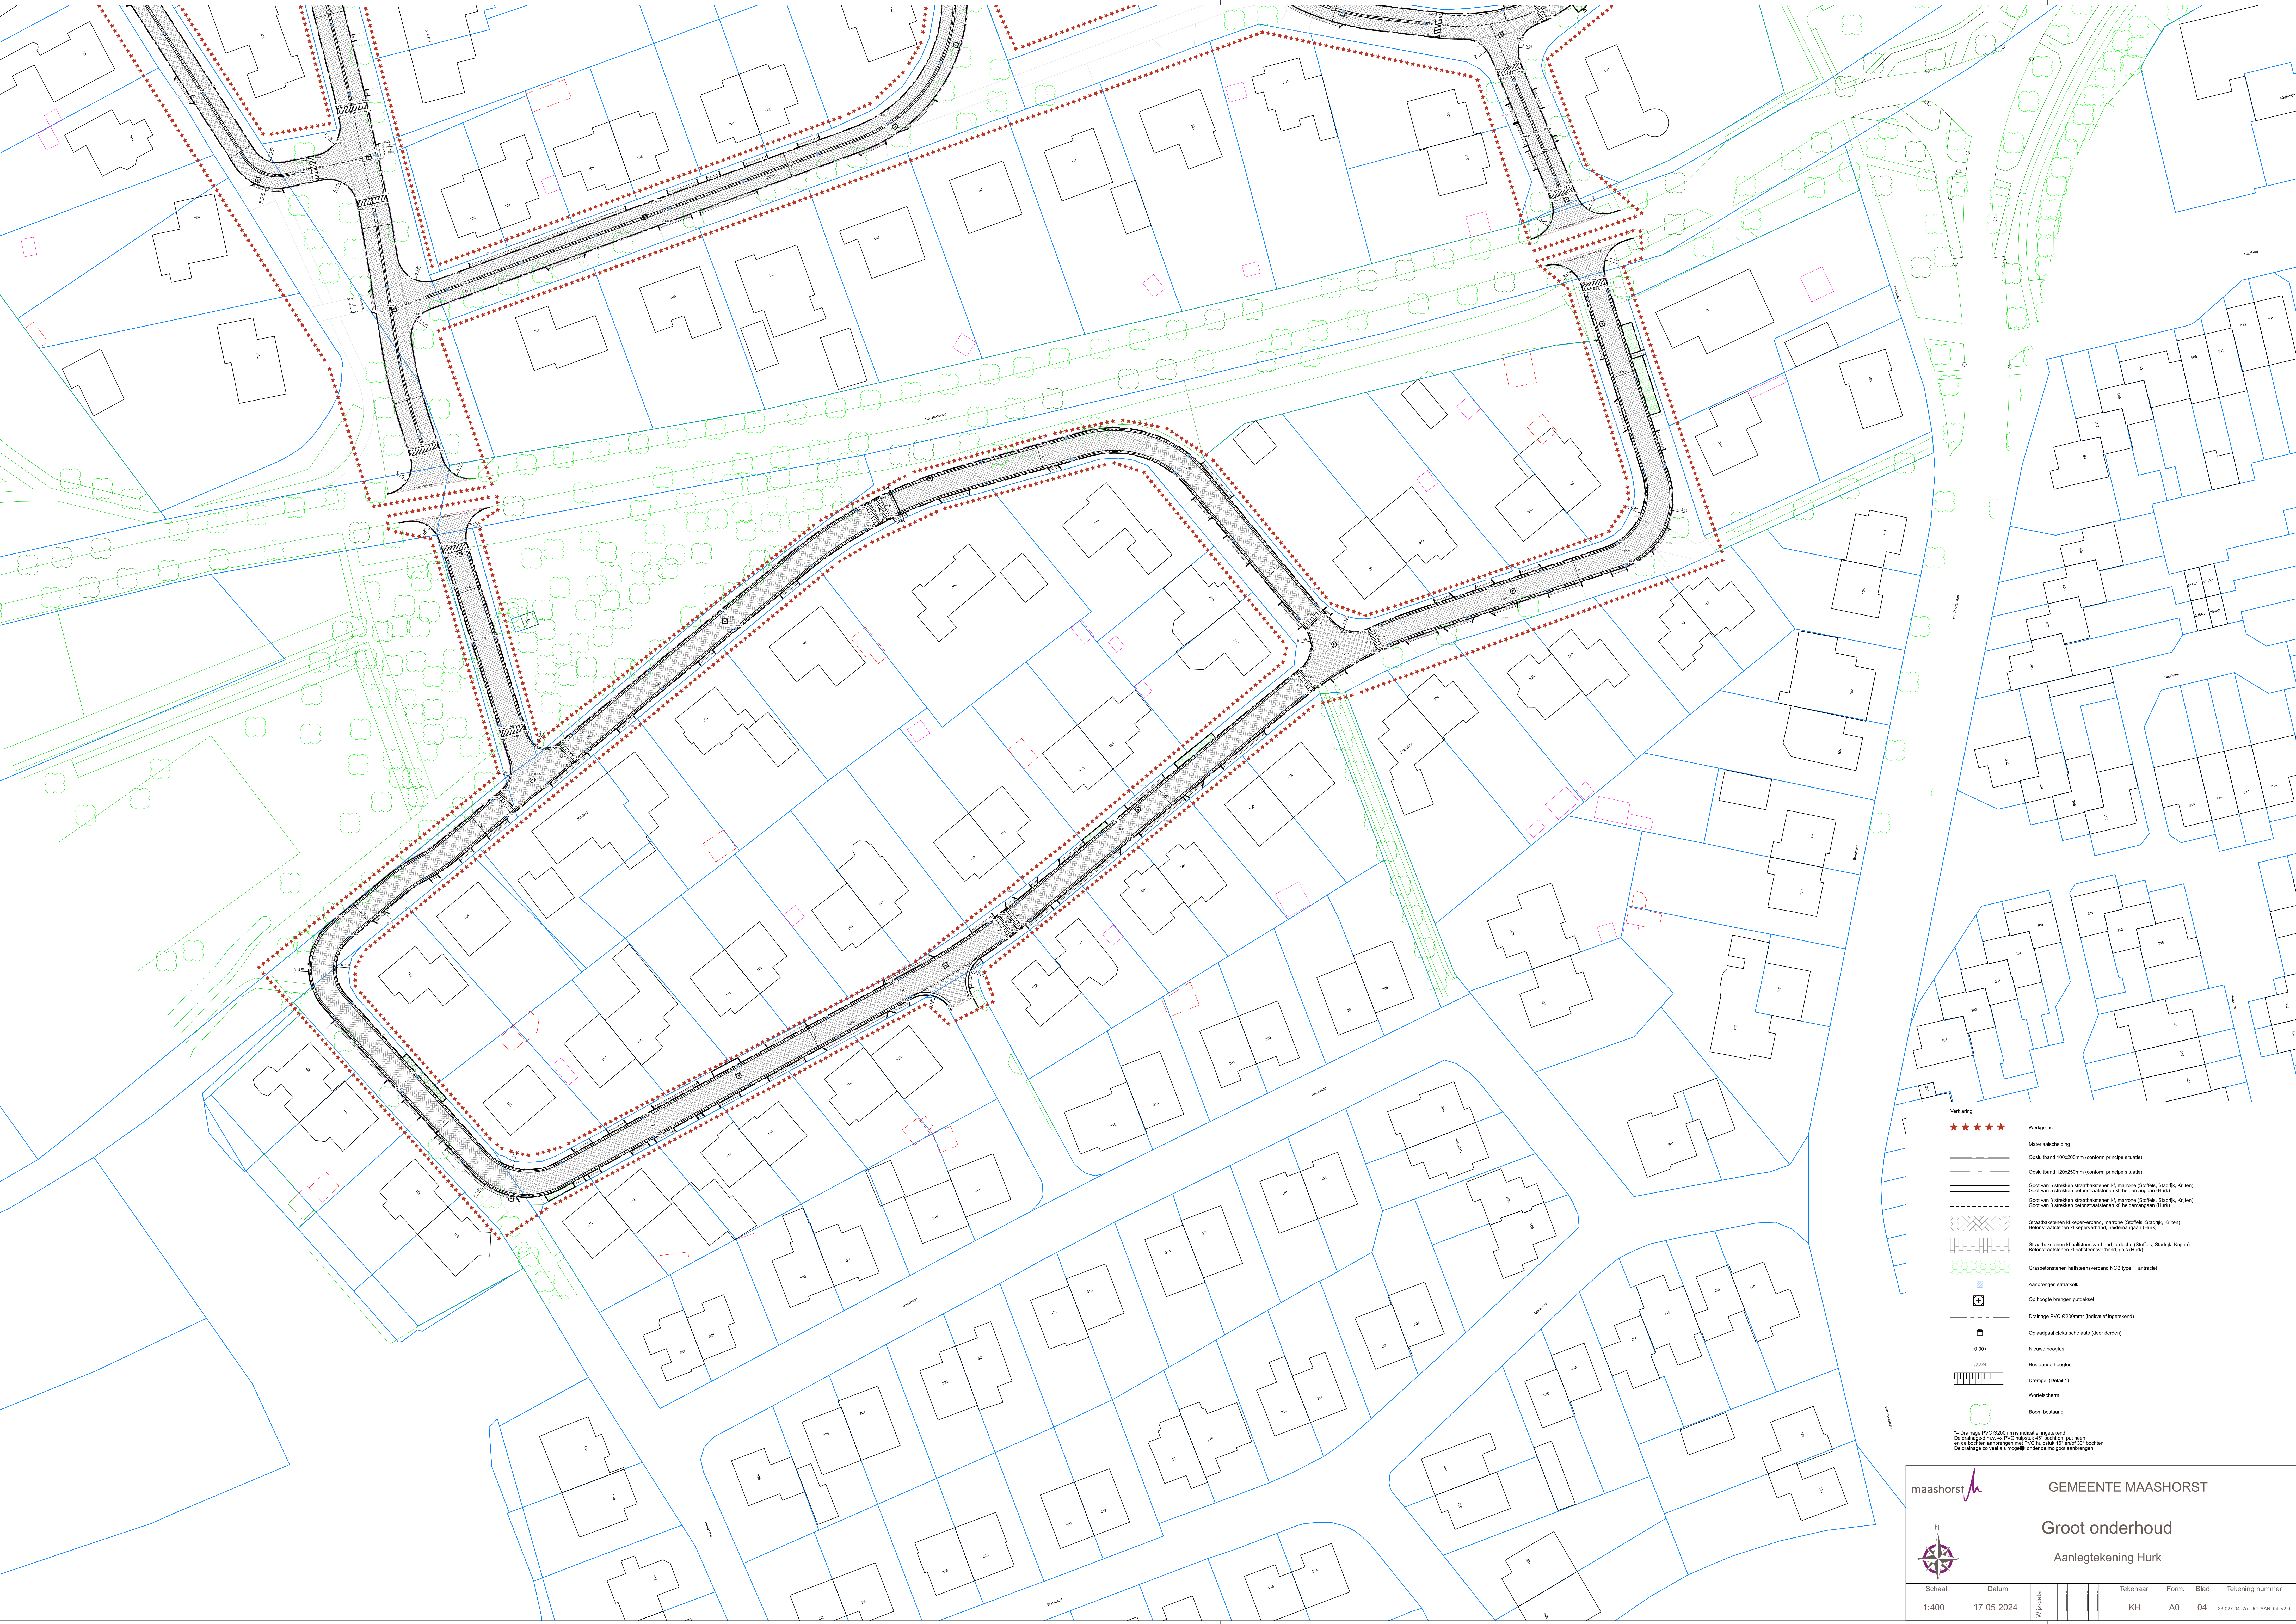

- Verkleining
- ★★★★★ Werkgrens
 - Materieelafschijding
 - Opvaltbord 100x200mm (conform principe situatie)
 - Opvaltbord 120x200mm (conform principe situatie)
 - Goot van 5 strekken straatbekledstenen Kf, maronre (Stoffels, Stadijk, Kijlen)
 - Goot van 5 strekken bestruubstroken Kf, hebbemangan (Hunk)
 - Goot van 3 strekken straatbekledstenen Kf, maronre (Stoffels, Stadijk, Kijlen)
 - Goot van 3 strekken bestruubstroken Kf, hebbemangan (Hunk)
 - Straatbekledstenen Kf keperverband, maronre (Stoffels, Stadijk, Kijlen)
 - Beestruubstroken Kf keperverband, hebbemangan (Hunk)
 - Straatbekledstenen Kf halfkeperverband, andeche (Stoffels, Stadijk, Kijlen)
 - Beestruubstroken Kf halfkeperverband, grip (Hunk)
 - Grootbeestruubstenen halfkeperverband NCB type 1, antraciet
 - Aantrengen straatdijk
 - Op hoogte brengen putdijk
 - Drainage PVC Ø200mm* (indicateer ingetekend)
 - Oudepaad elektrische auto door dersen
 - 0.00+ Nieuwe hoogtes
 - 12.00+ Bestaande hoogtes
 - Drempel (Detail 1)
 - Wortelschem
 - Boom bestand
- * Drainage PVC Ø200mm is indicateer ingetekend.
De drainage is m.v. de PVC kabels 15' bocht om put heen
en de bochten aanbrengen met PVC kabels 15' en/of 30' bochten
De drainage is niet de mogelijke onder de huidige aanbrengen