





VOORGEVEL

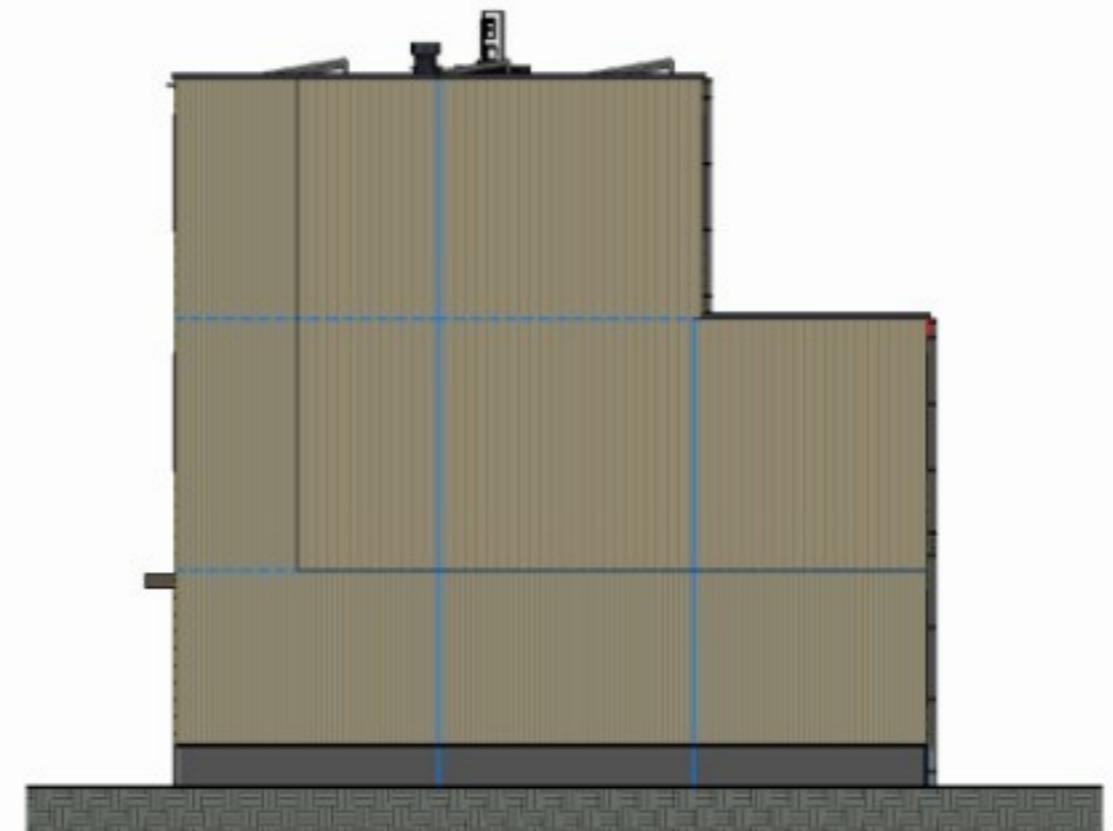


RECHTER ZIJGEVEL



ACHTERGEVEL

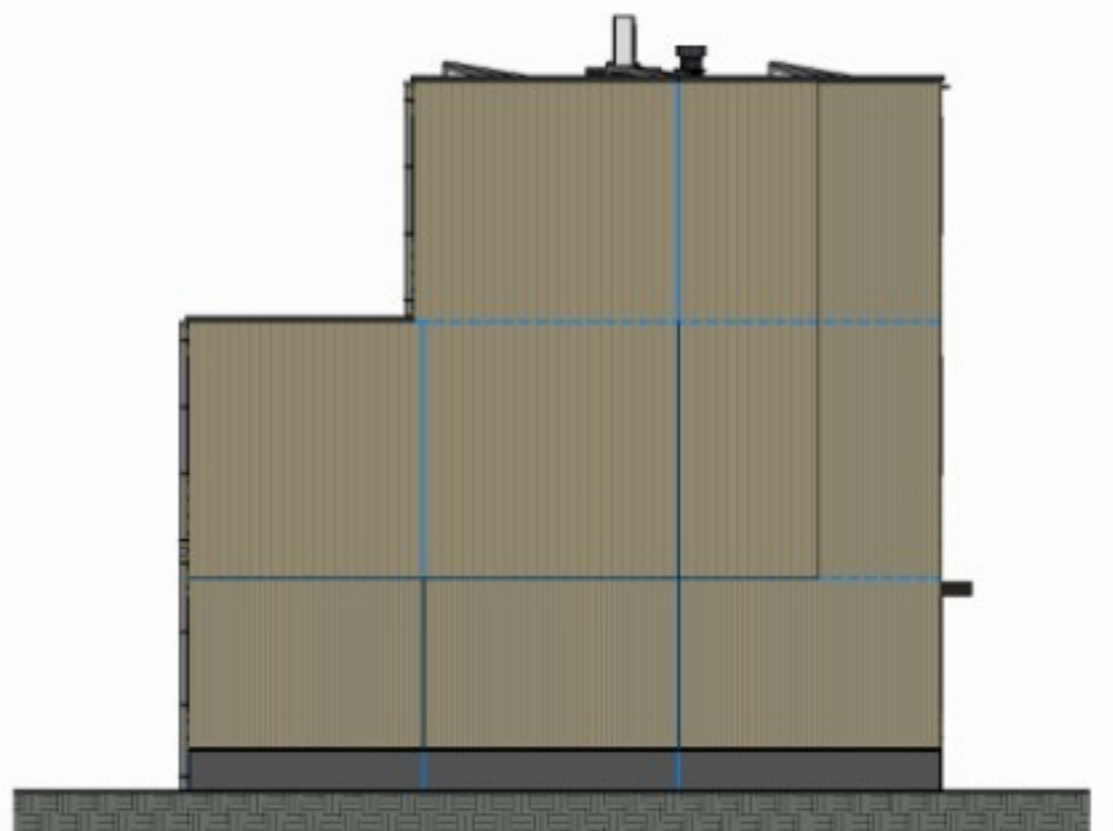

LINKER ZIJGEVEL

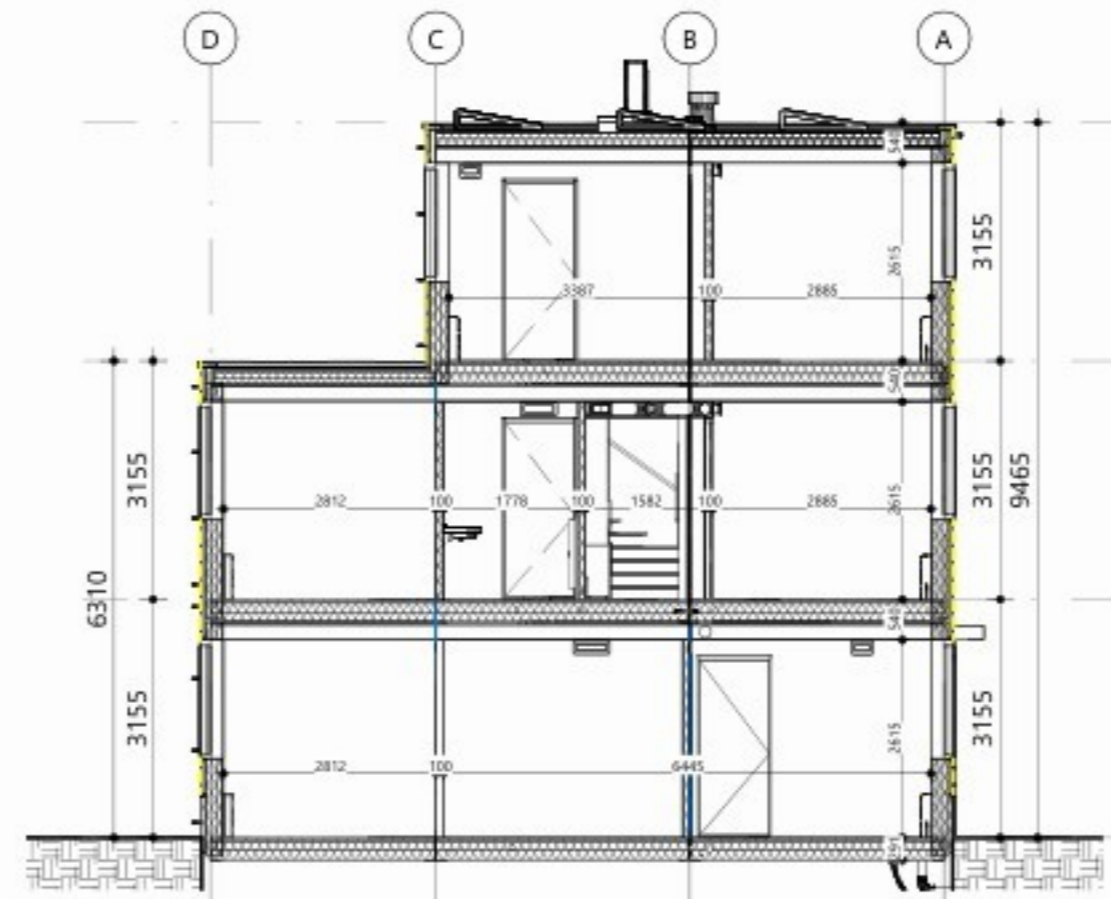

DOORSNEDE B-B



DOORSNEDE A-A

Ruimtes 6 pers. grondgebonden, zonder hal en techn.ruimte			
Ruimtenr.	Ruimtenaam	Opp.	Bouwlaag
GG08.0.04	woonk./keuken	18.5 m <sup>2</sup>	00 begane grond
GG08.0.05	1p. slaapkamer	6.3 m <sup>2</sup>	00 begane grond
GG08.1.02	1p. slaapkamer	6.0 m <sup>2</sup>	01 eerste verdieping
GG08.1.03	1p. slaapkamer	6.1 m <sup>2</sup>	01 eerste verdieping
GG08.1.04	toilet	1.2 m <sup>2</sup>	01 eerste verdieping
GG08.1.05	badkamer	3.4 m <sup>2</sup>	01 eerste verdieping
GG08.1.06	2p. slaapkamer	12.0 m <sup>2</sup>	01 eerste verdieping
GG08.2.02	2p. slaapkamer	12.3 m <sup>2</sup>	02 tweede verdieping
GG08.2.03	1p. slaapkamer	6.2 m <sup>2</sup>	02 tweede verdieping
		72.0 m <sup>2</sup>	

Ruimtes 6 pers. grondgebonden			
Ruimtenr.	Ruimtenaam	Opp.	Bouwlaag
GG08.0.01	hal	10.5 m <sup>2</sup>	00 begane grond
GG08.0.02	techniek	1.7 m <sup>2</sup>	00 begane grond
GG08.0.03	mk	0.3 m <sup>2</sup>	00 begane grond
GG08.0.04	woonk./keuken	18.5 m <sup>2</sup>	00 begane grond
GG08.0.05	1p. slaapkamer	6.3 m <sup>2</sup>	00 begane grond
GG08.1.01	overloop	8.4 m <sup>2</sup>	01 eerste verdieping
GG08.1.02	1p. slaapkamer	6.0 m <sup>2</sup>	01 eerste verdieping
GG08.1.03	1p. slaapkamer	6.1 m <sup>2</sup>	01 eerste verdieping
GG08.1.04	toilet	1.2 m <sup>2</sup>	01 eerste verdieping
GG08.1.05	badkamer	3.4 m <sup>2</sup>	01 eerste verdieping
GG08.1.06	2p. slaapkamer	12.0 m <sup>2</sup>	01 eerste verdieping
GG08.2.01	overloop	6.6 m <sup>2</sup>	02 tweede verdieping
GG08.2.02	2p. slaapkamer	12.3 m <sup>2</sup>	02 tweede verdieping
GG08.2.03	1p. slaapkamer	6.2 m <sup>2</sup>	02 tweede verdieping
		99.5 m <sup>2</sup>	




1e VERDIEPING




DAK AANZICHT



BEGANE GROND

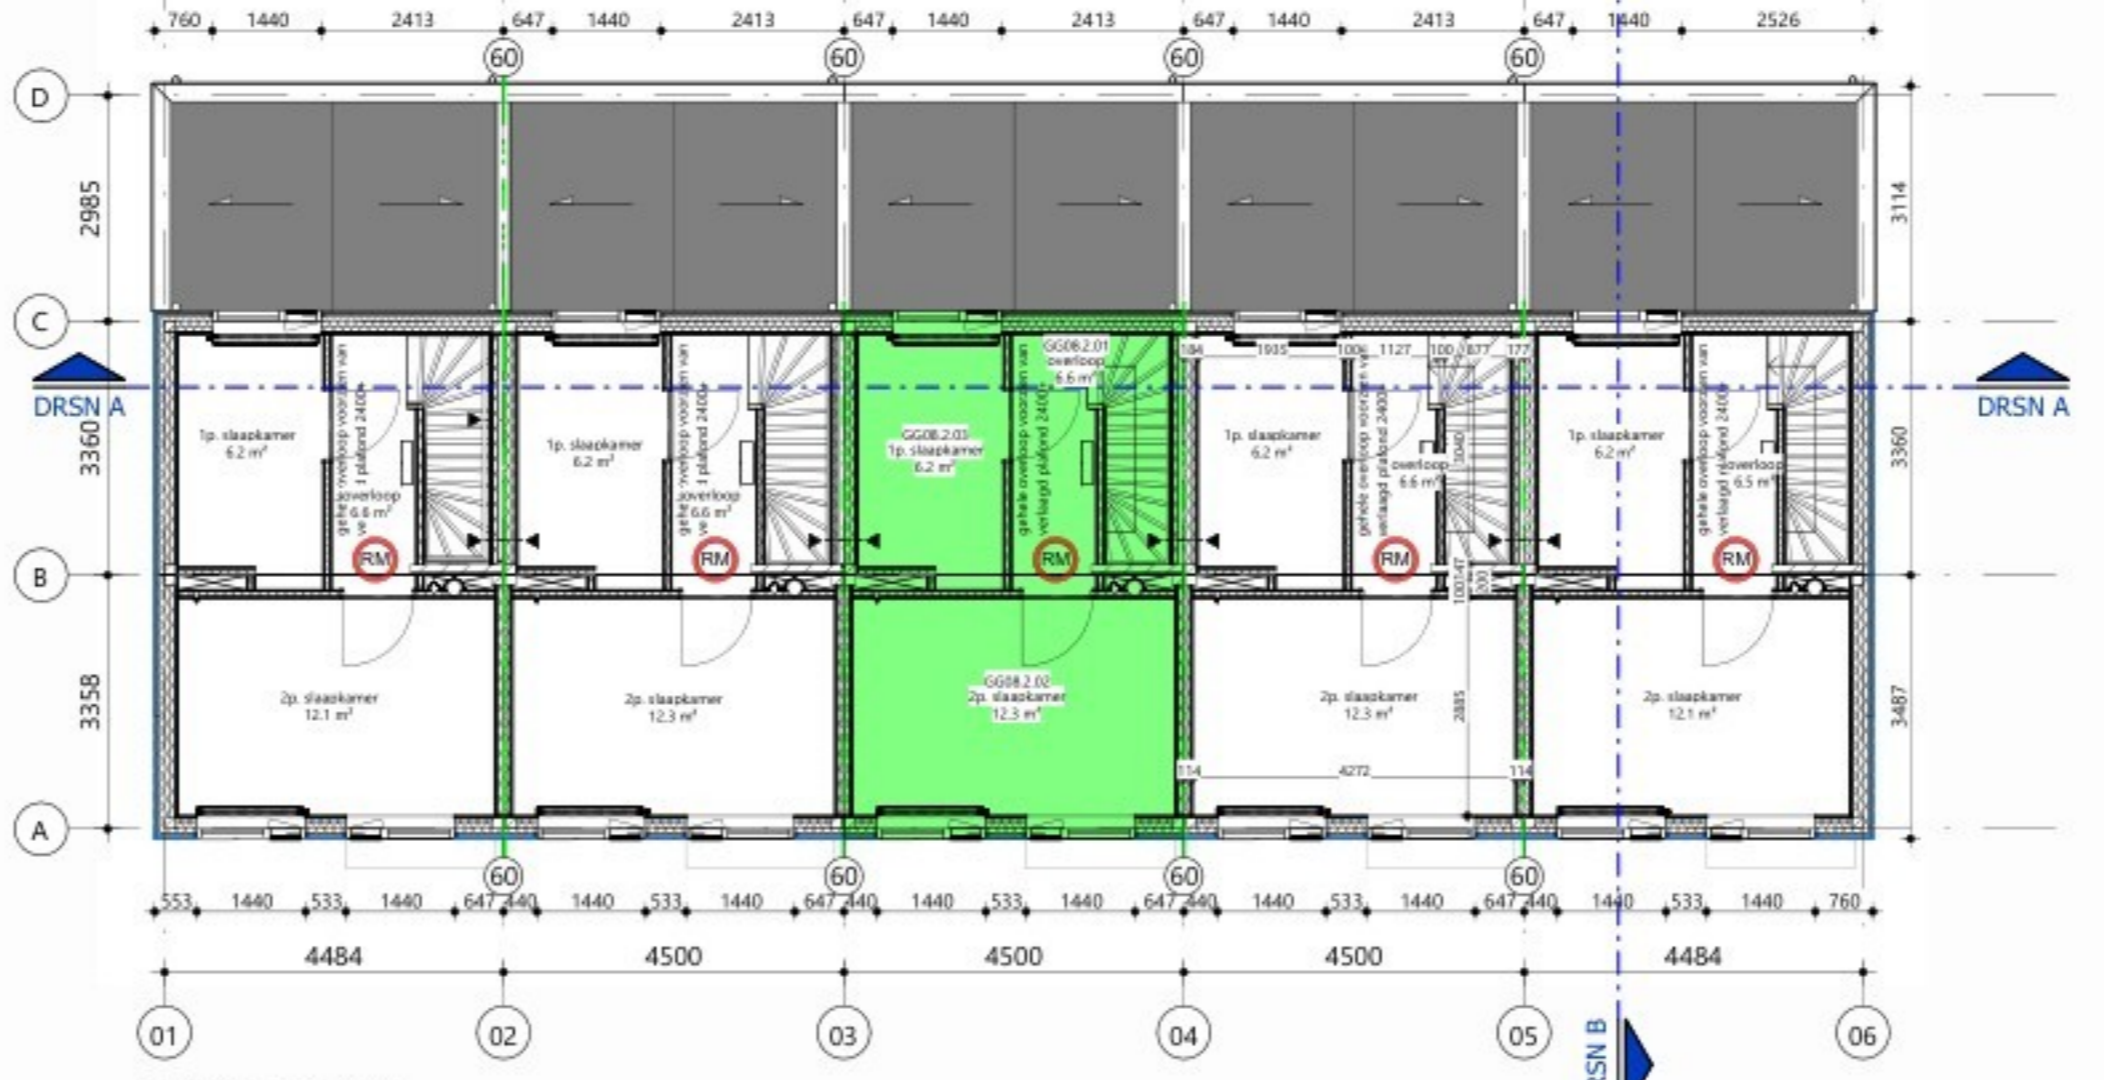

2e VERDIEPING

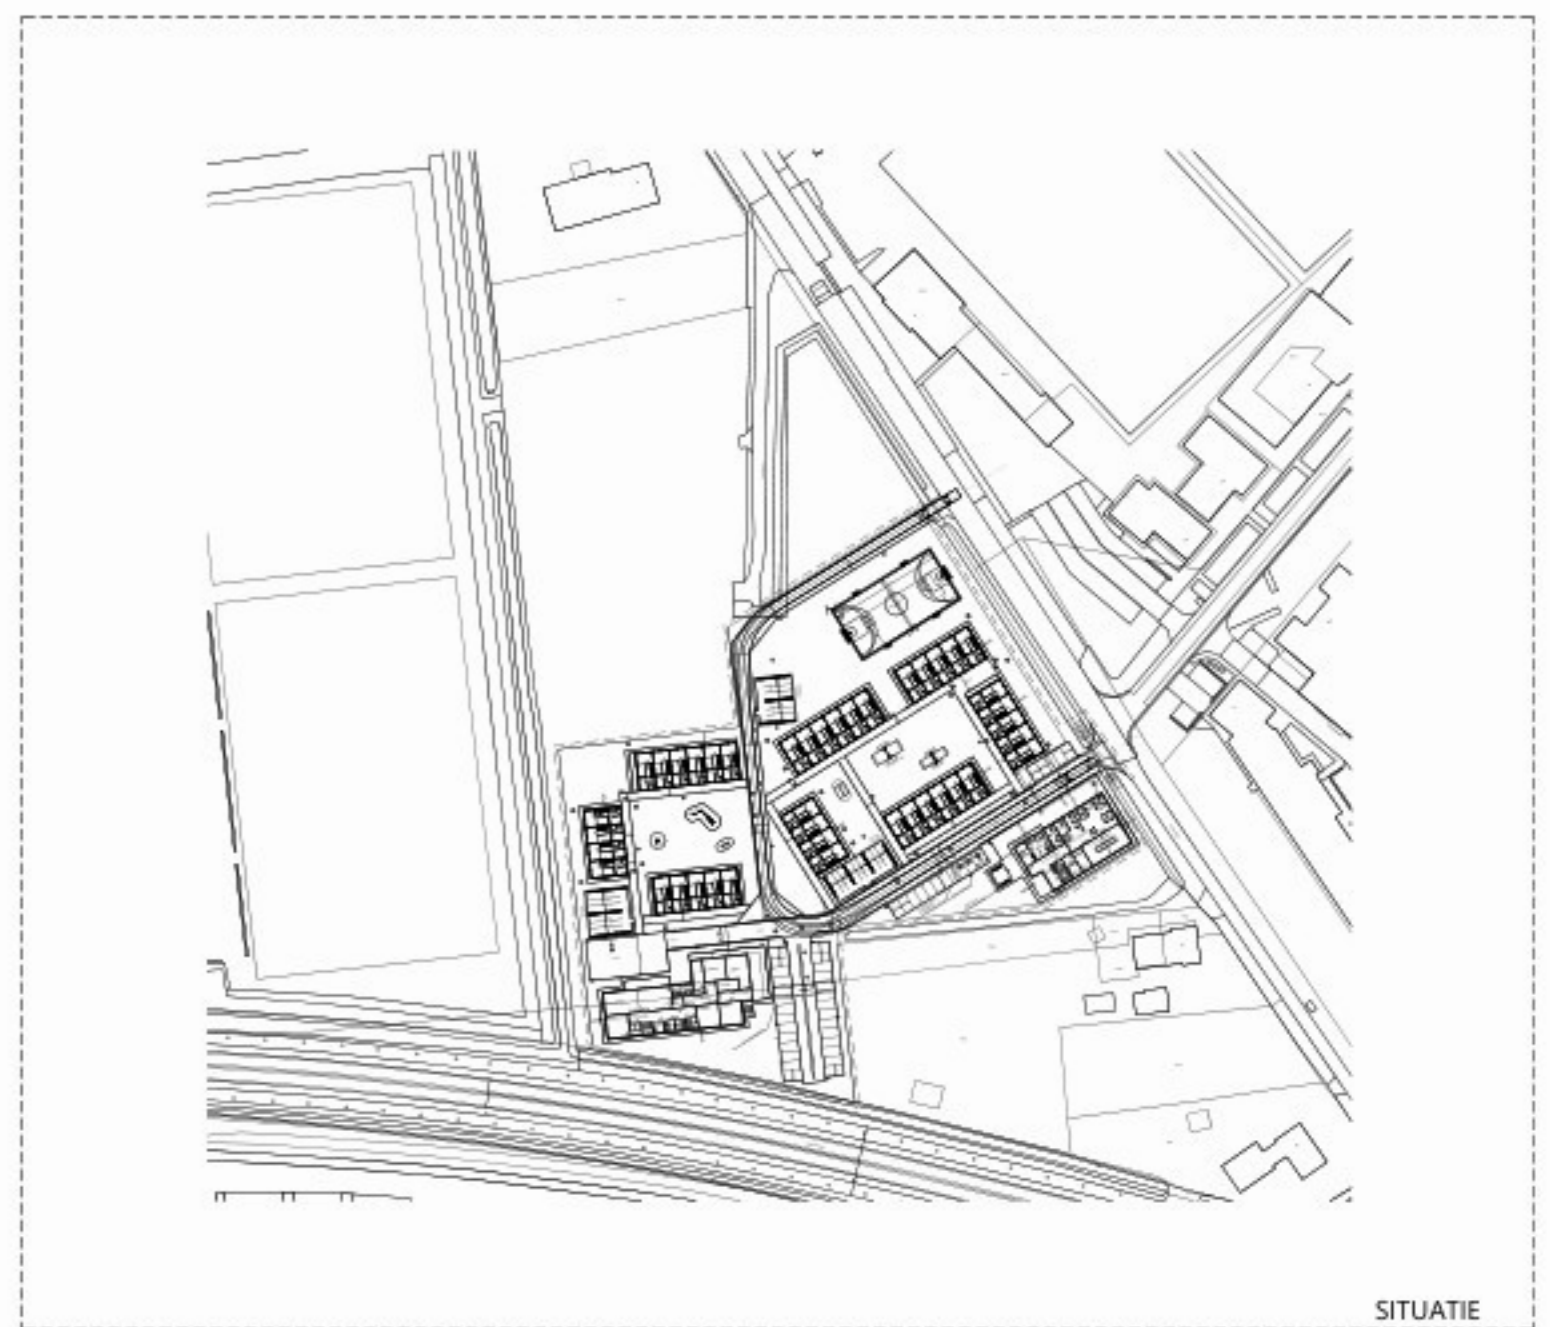

**2025082A COA UDEN**

<p>■ vestiging Enschede De Coöperatie 15-10 7514 BK Enschede Nederland T +31(0)51 480 44 44</p> <p>□ vestiging Amsterdam Paul van Vlietweg 2d 1096 BK Amsterdam Nederland T +31(0)20 520 00 80</p> <p>■ info@iaa-architecten.nl www.iaa-architecten.nl</p>	<p>opdrachtgever <b>Gewoonhout</b></p> <p>datum <b>15-01-2026</b></p> <p>schaal <b>1:100</b></p> <p>formaat tekening <b>A1</b></p>	<p>fase <b>Definitief ontwerp</b></p> <p>status <b>Definitief</b></p> <p>projectnummer <b>2025082A</b></p> <p>tekeningnummer <b>DO-101</b></p>
--	--	--

**8 PERS. GRONDGEBONDEN WONING (BLOK VAN 5)**