






VOORGEVEL

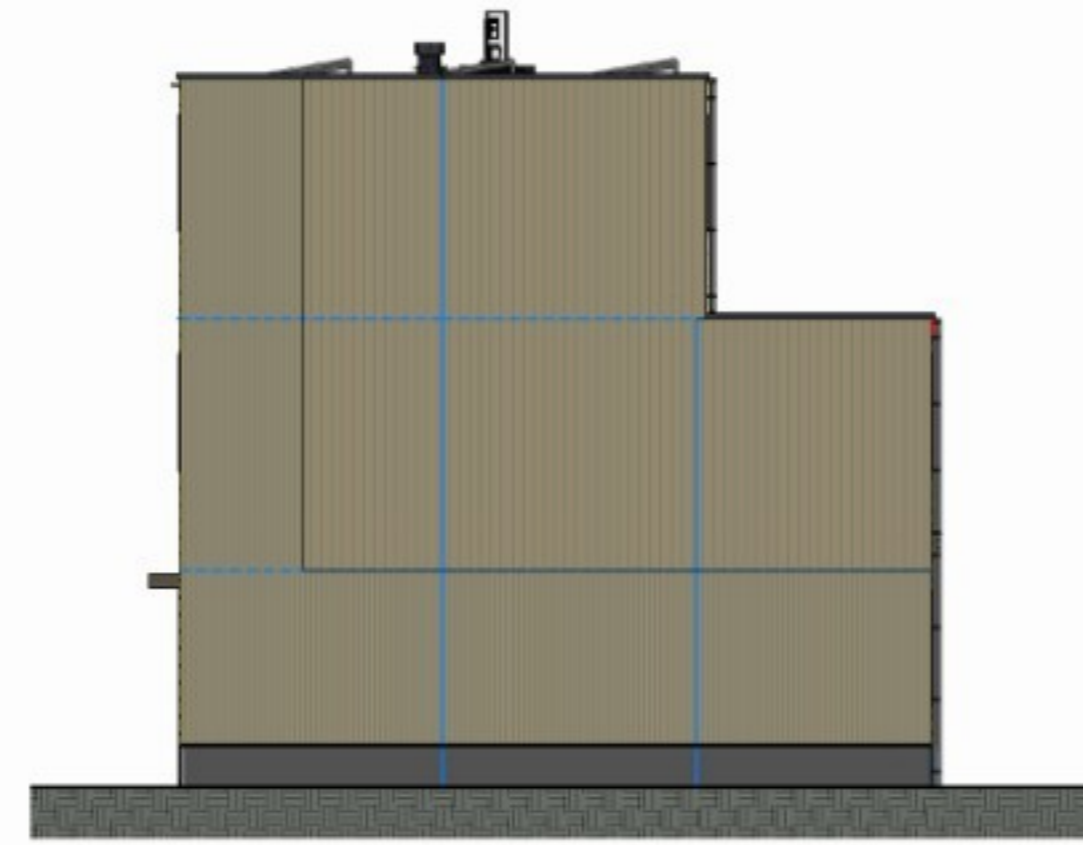


RECHTER ZIJGEVEL

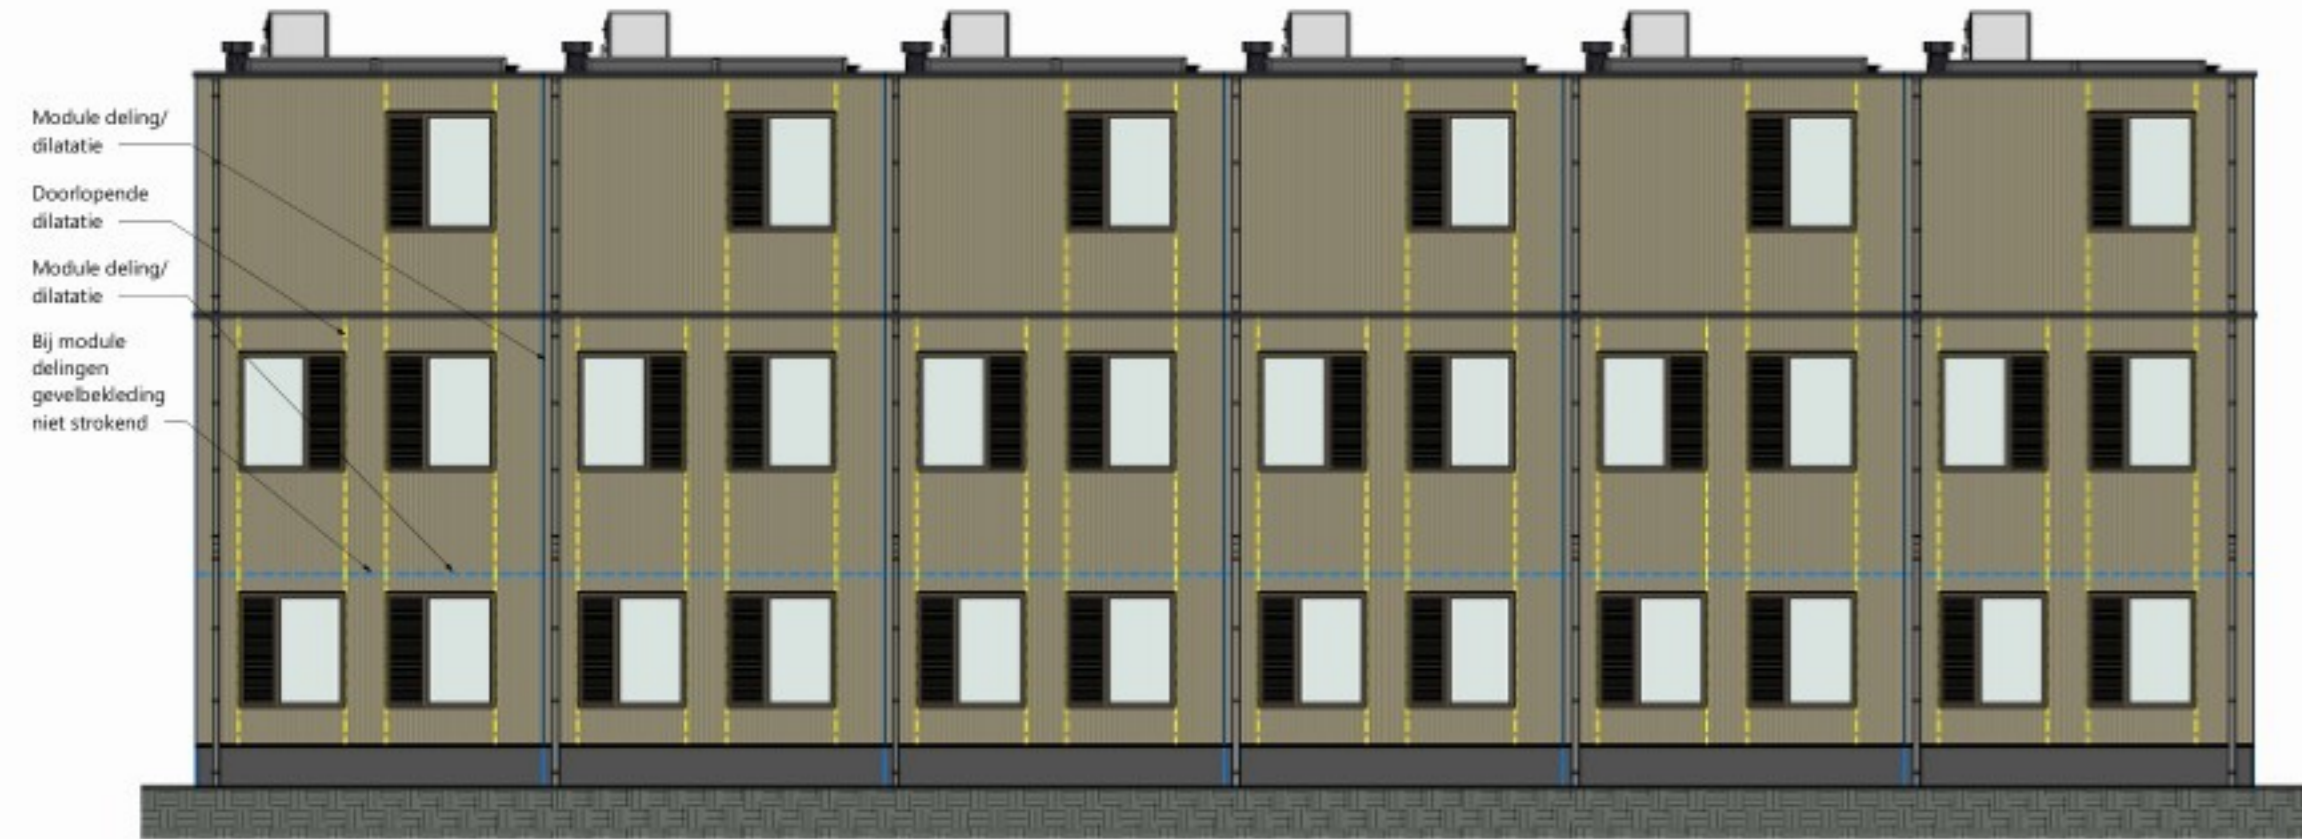


ACHTERGEVEL

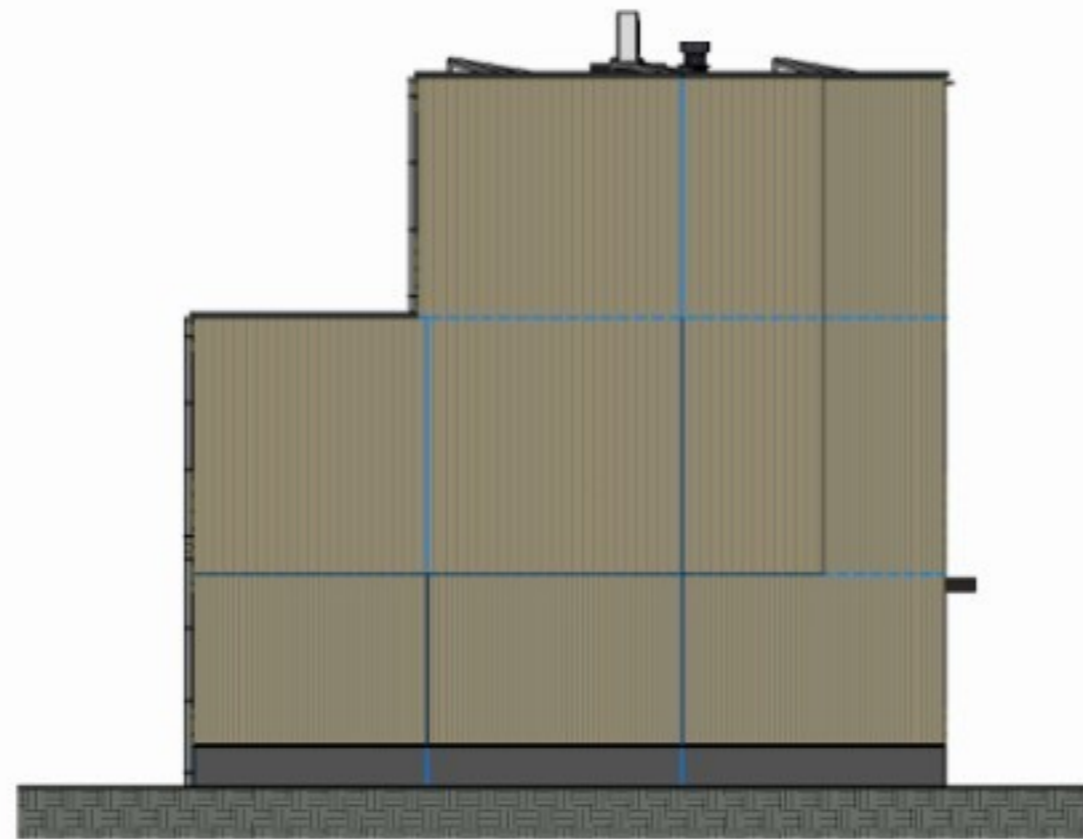

LINKER ZIJGEVEL

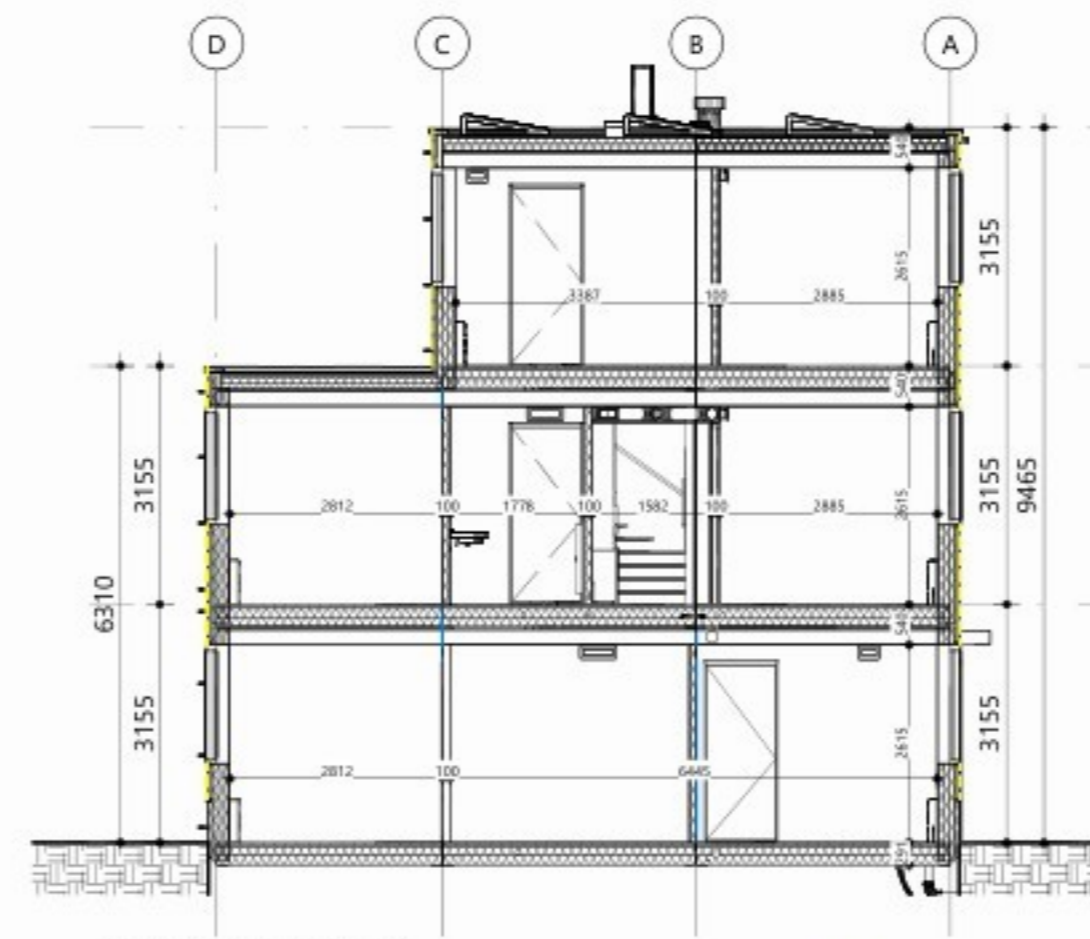

DOORSNEDE B-B

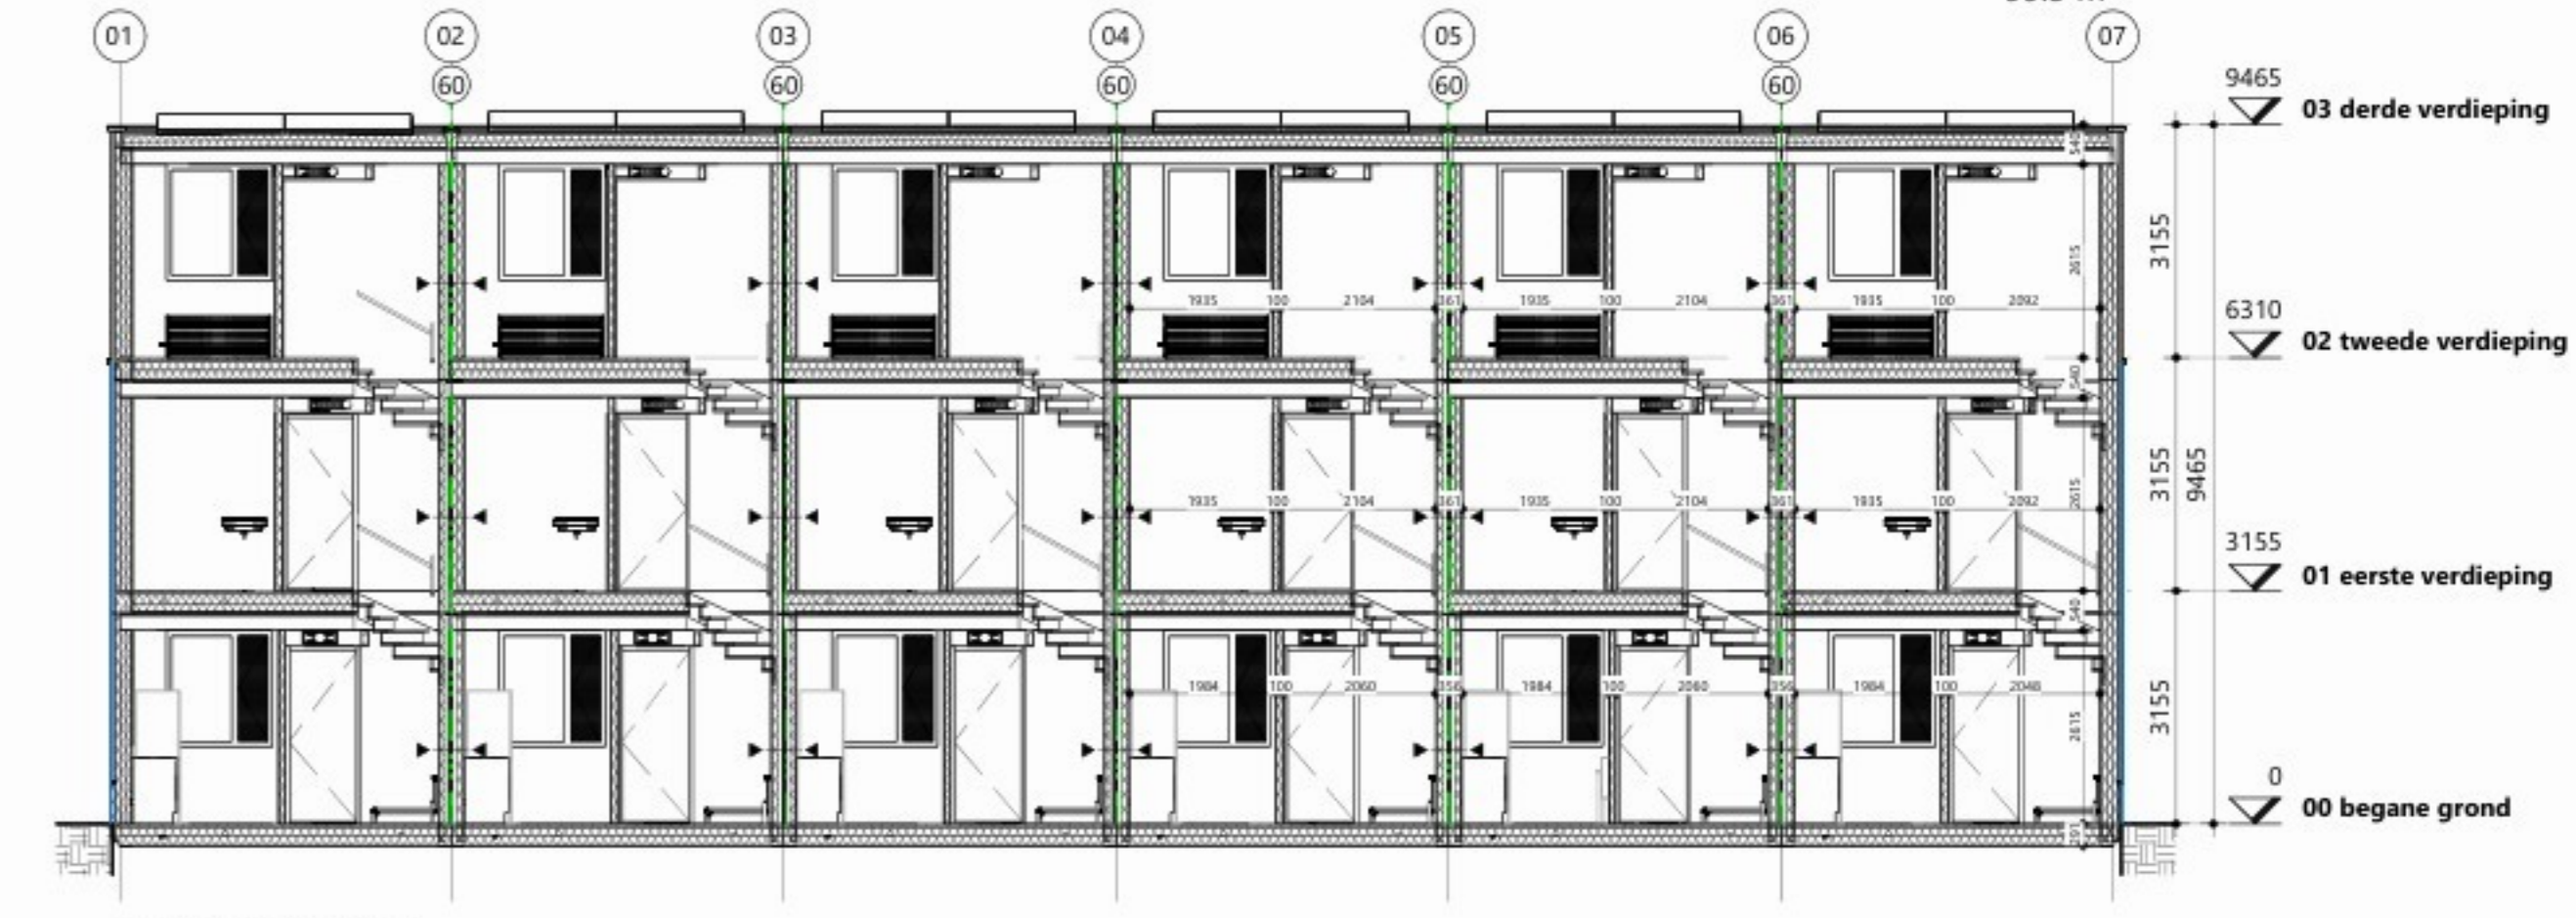

DOORSNEDE A-A

| Ruimtes 6 pers. grondgebonden, zonder hal en techn. ruimte |                |                     |                      |
|--|----------------|---------------------|----------------------|
| Ruimtenr.  | Ruimtenaam     | Opp.                | Bouwlaag             |
| GG08.0.04  | woonk./keuken  | 18.5 m <sup>2</sup> | 00 begane grond      |
| GG08.0.05  | 1p. slaapkamer | 6.3 m <sup>2</sup>  | 00 begane grond      |
| GG08.1.02  | 1p. slaapkamer | 6.0 m <sup>2</sup>  | 01 eerste verdieping |
| GG08.1.03  | 1p. slaapkamer | 6.1 m <sup>2</sup>  | 01 eerste verdieping |
| GG08.1.04  | toilet         | 1.2 m <sup>2</sup>  | 01 eerste verdieping |
| GG08.1.05  | badkamer       | 3.4 m <sup>2</sup>  | 01 eerste verdieping |
| GG08.1.06  | 2p. slaapkamer | 12.0 m <sup>2</sup> | 01 eerste verdieping |
| GG08.2.02  | 2p. slaapkamer | 12.3 m <sup>2</sup> | 02 tweede verdieping |
| GG08.2.03  | 1p. slaapkamer | 6.2 m <sup>2</sup>  | 02 tweede verdieping |
|  |                | 72.0 m <sup>2</sup> |                      |

| Ruimtes 6 pers. grondgebonden |                |                     |                      |
|-------------------------------|----------------|---------------------|----------------------|
| Ruimtenr.                     | Ruimtenaam     | Opp.                | Bouwlaag             |
| GG08.0.01                     | hal            | 10.5 m <sup>2</sup> | 00 begane grond      |
| GG08.0.02                     | techniek       | 1.7 m <sup>2</sup>  | 00 begane grond      |
| GG08.0.03                     | mk             | 0.3 m <sup>2</sup>  | 00 begane grond      |
| GG08.0.04                     | woonk./keuken  | 18.5 m <sup>2</sup> | 00 begane grond      |
| GG08.0.05                     | 1p. slaapkamer | 6.3 m <sup>2</sup>  | 00 begane grond      |
| GG08.1.01                     | overloop       | 8.4 m <sup>2</sup>  | 01 eerste verdieping |
| GG08.1.02                     | 1p. slaapkamer | 6.0 m <sup>2</sup>  | 01 eerste verdieping |
| GG08.1.03                     | 1p. slaapkamer | 6.1 m <sup>2</sup>  | 01 eerste verdieping |
| GG08.1.04                     | toilet         | 1.2 m <sup>2</sup>  | 01 eerste verdieping |
| GG08.1.05                     | badkamer       | 3.4 m <sup>2</sup>  | 01 eerste verdieping |
| GG08.1.06                     | 2p. slaapkamer | 12.0 m <sup>2</sup> | 01 eerste verdieping |
| GG08.2.01                     | overloop       | 6.6 m <sup>2</sup>  | 02 tweede verdieping |
| GG08.2.02                     | 2p. slaapkamer | 12.3 m <sup>2</sup> | 02 tweede verdieping |
| GG08.2.03                     | 1p. slaapkamer | 6.2 m <sup>2</sup>  | 02 tweede verdieping |
|                               |                | 99.5 m <sup>2</sup> |                      |



1e VERDIEPING




DAK AANZICHT



BEGANE GROND



2e VERDIEPING

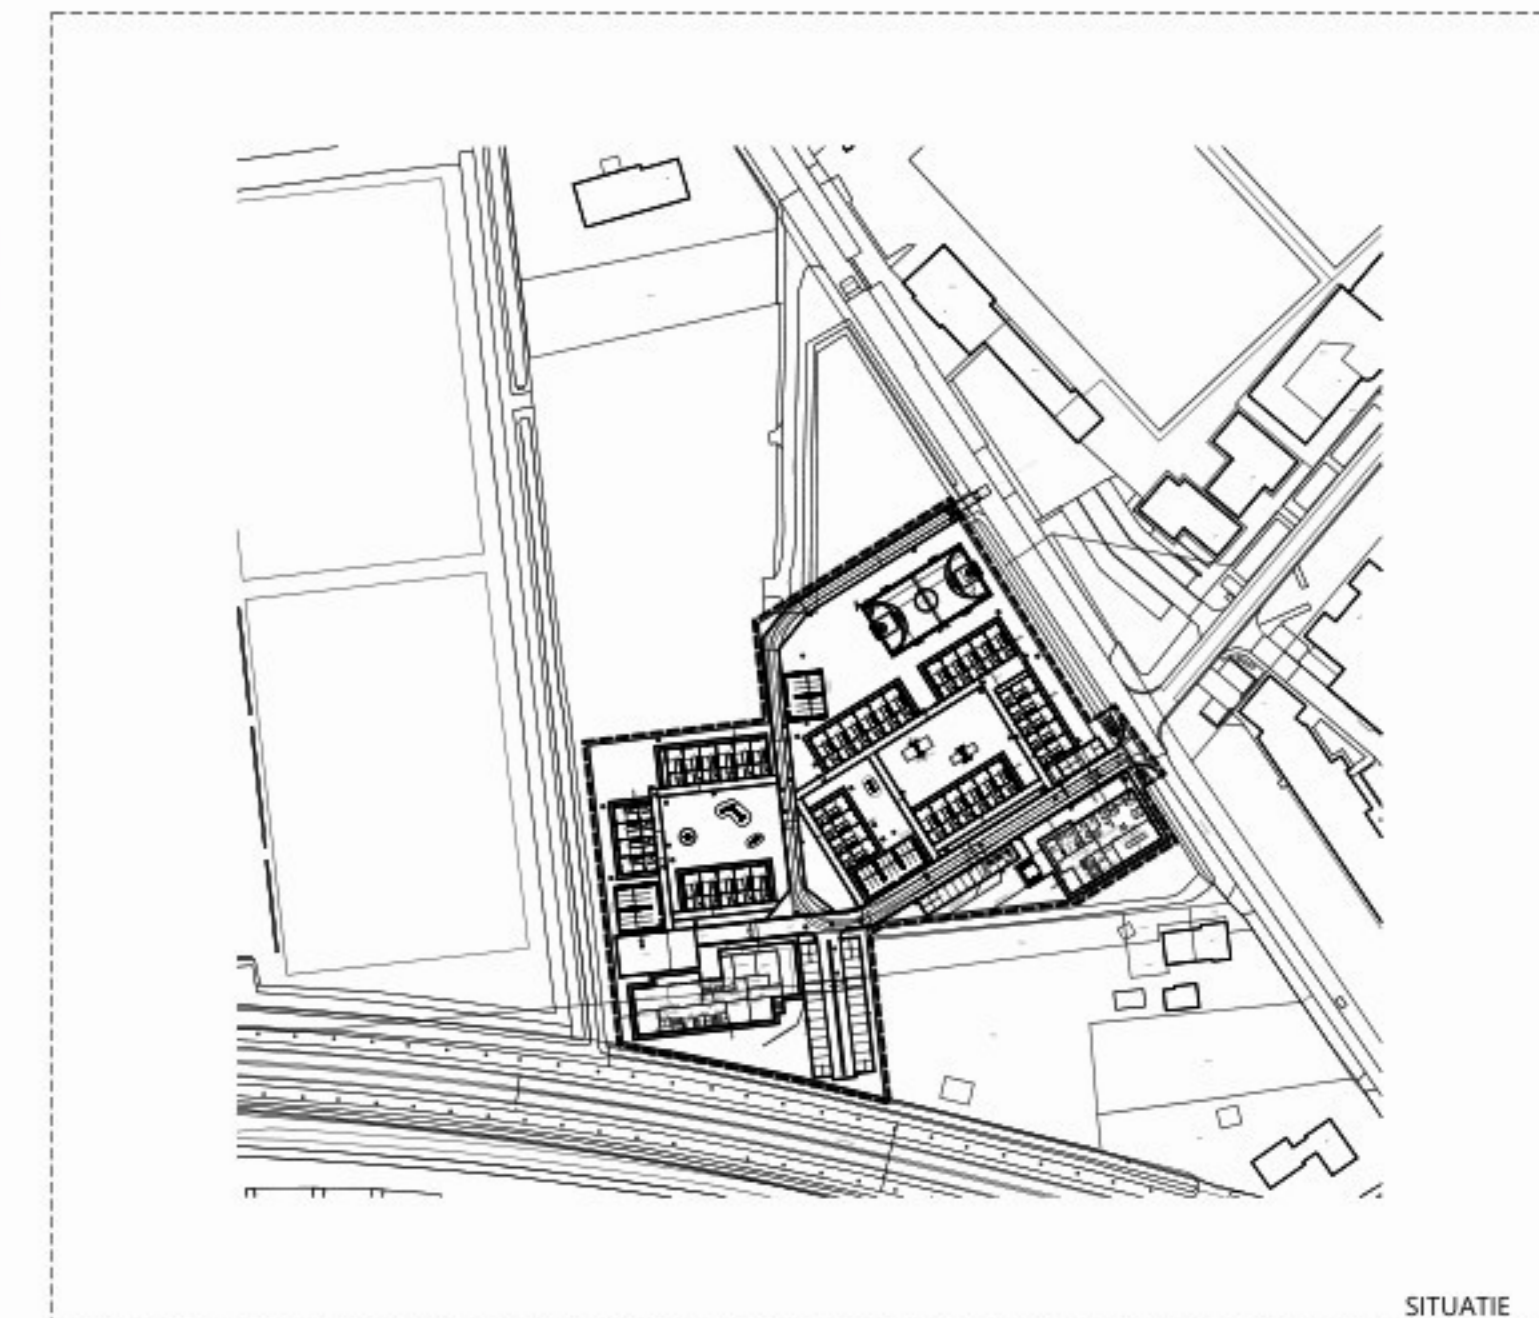

2025082A  
COA UDEN

vestiging Enschede  
De Coöperatie 15-10  
7514 BK Enschede  
Nederland  
T +31(0)51 480 44 44

| partnerarchitect | opdrachtgever    | fase               |
|------------------|------------------|--------------------|
|                  | Gewoonhout       | Definitief ontwerp |
| projectarchitect | datum            | status             |
|                  | 15-01-2025       | Definitief         |
| projectmanager   | schaal           | projectnummer      |
|                  | 1:100            | 2025082A           |
| bezoekkundige    | formaat tekening | tekeningnummer     |
|                  | A1               | DO-102             |

8 PERS. GRONDGEBONDEN WONING (BLOK VAN 6)