

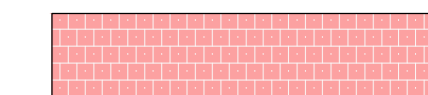







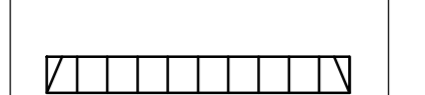

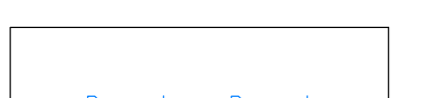


 


Schetsontwerp Hoevenseweg blad 2 van 3




Legenda 1:250

-  Aanbrengen rood asfalt
Voorzien van betonstroken
-  Aanbrengen dubbelklinkers 210x210 mm
-  Aanbrengen betontegels 300x300 mm
-  Aanbrengen Padvast
-  Aanbrengen grasmengsel
-  Aanbrengen groenbestrating
-  Herstraten betonstraatstenen
-  Bestaande inrit
-  Aanbrengen drempel
-  Aanbrengen inritblokken
-  Werkgrens
-  Perceelsgrens
-  Aanbrengen nieuwe boom
-  Handhaven bestaande boom

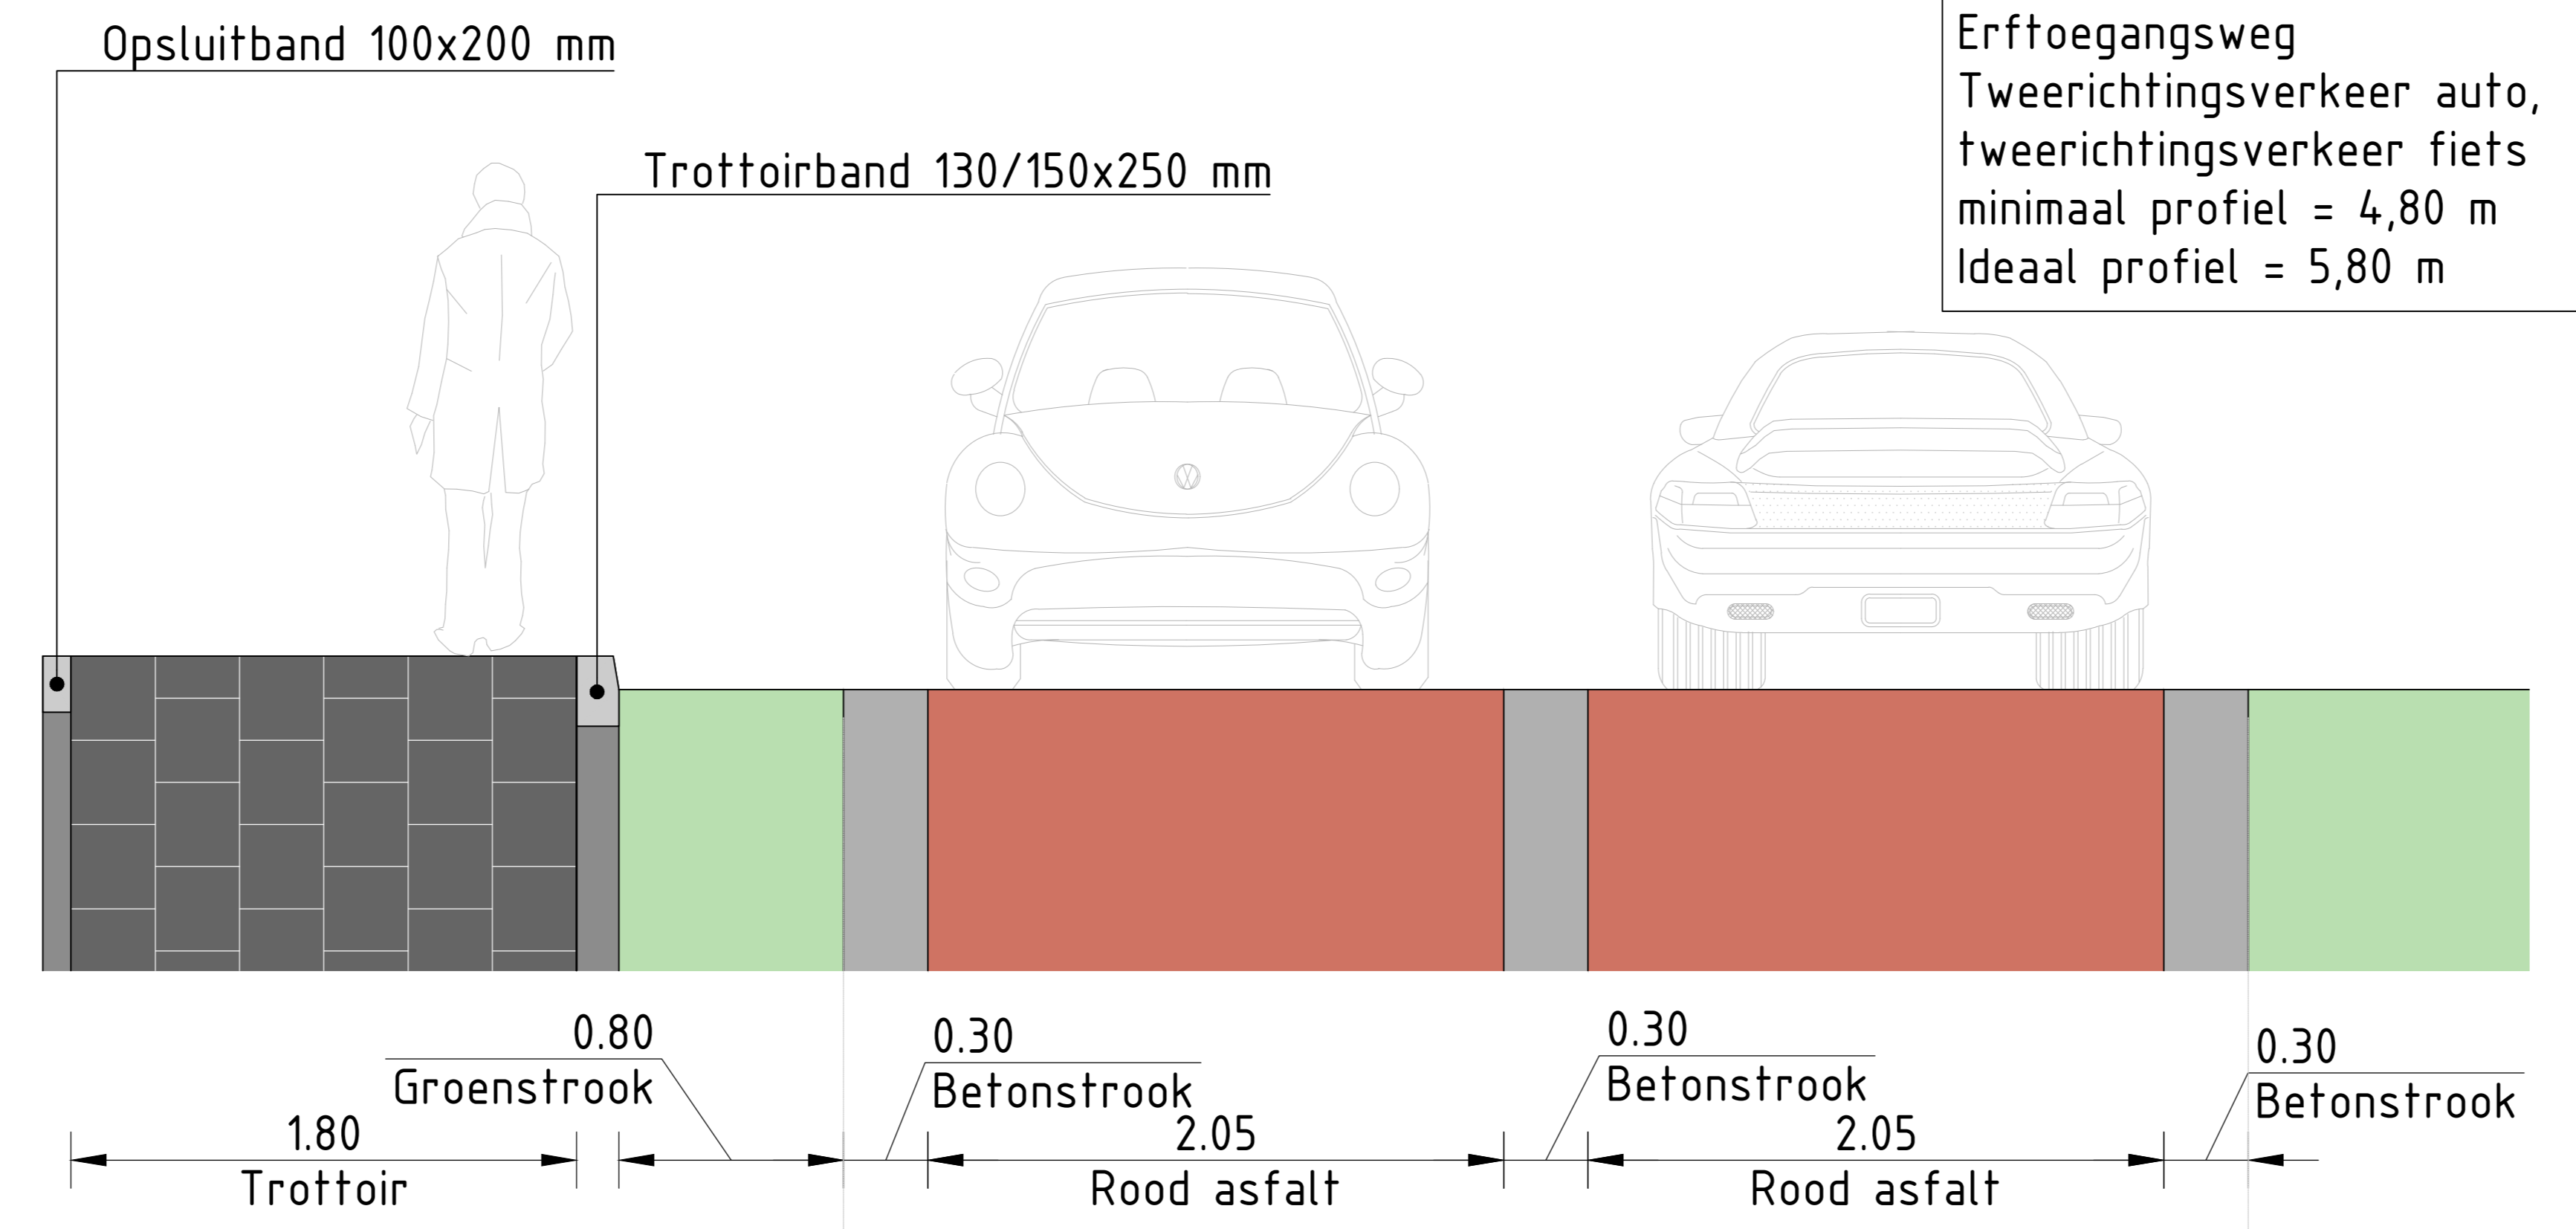

Dwarsprofiel B-B
Schaal 1:20

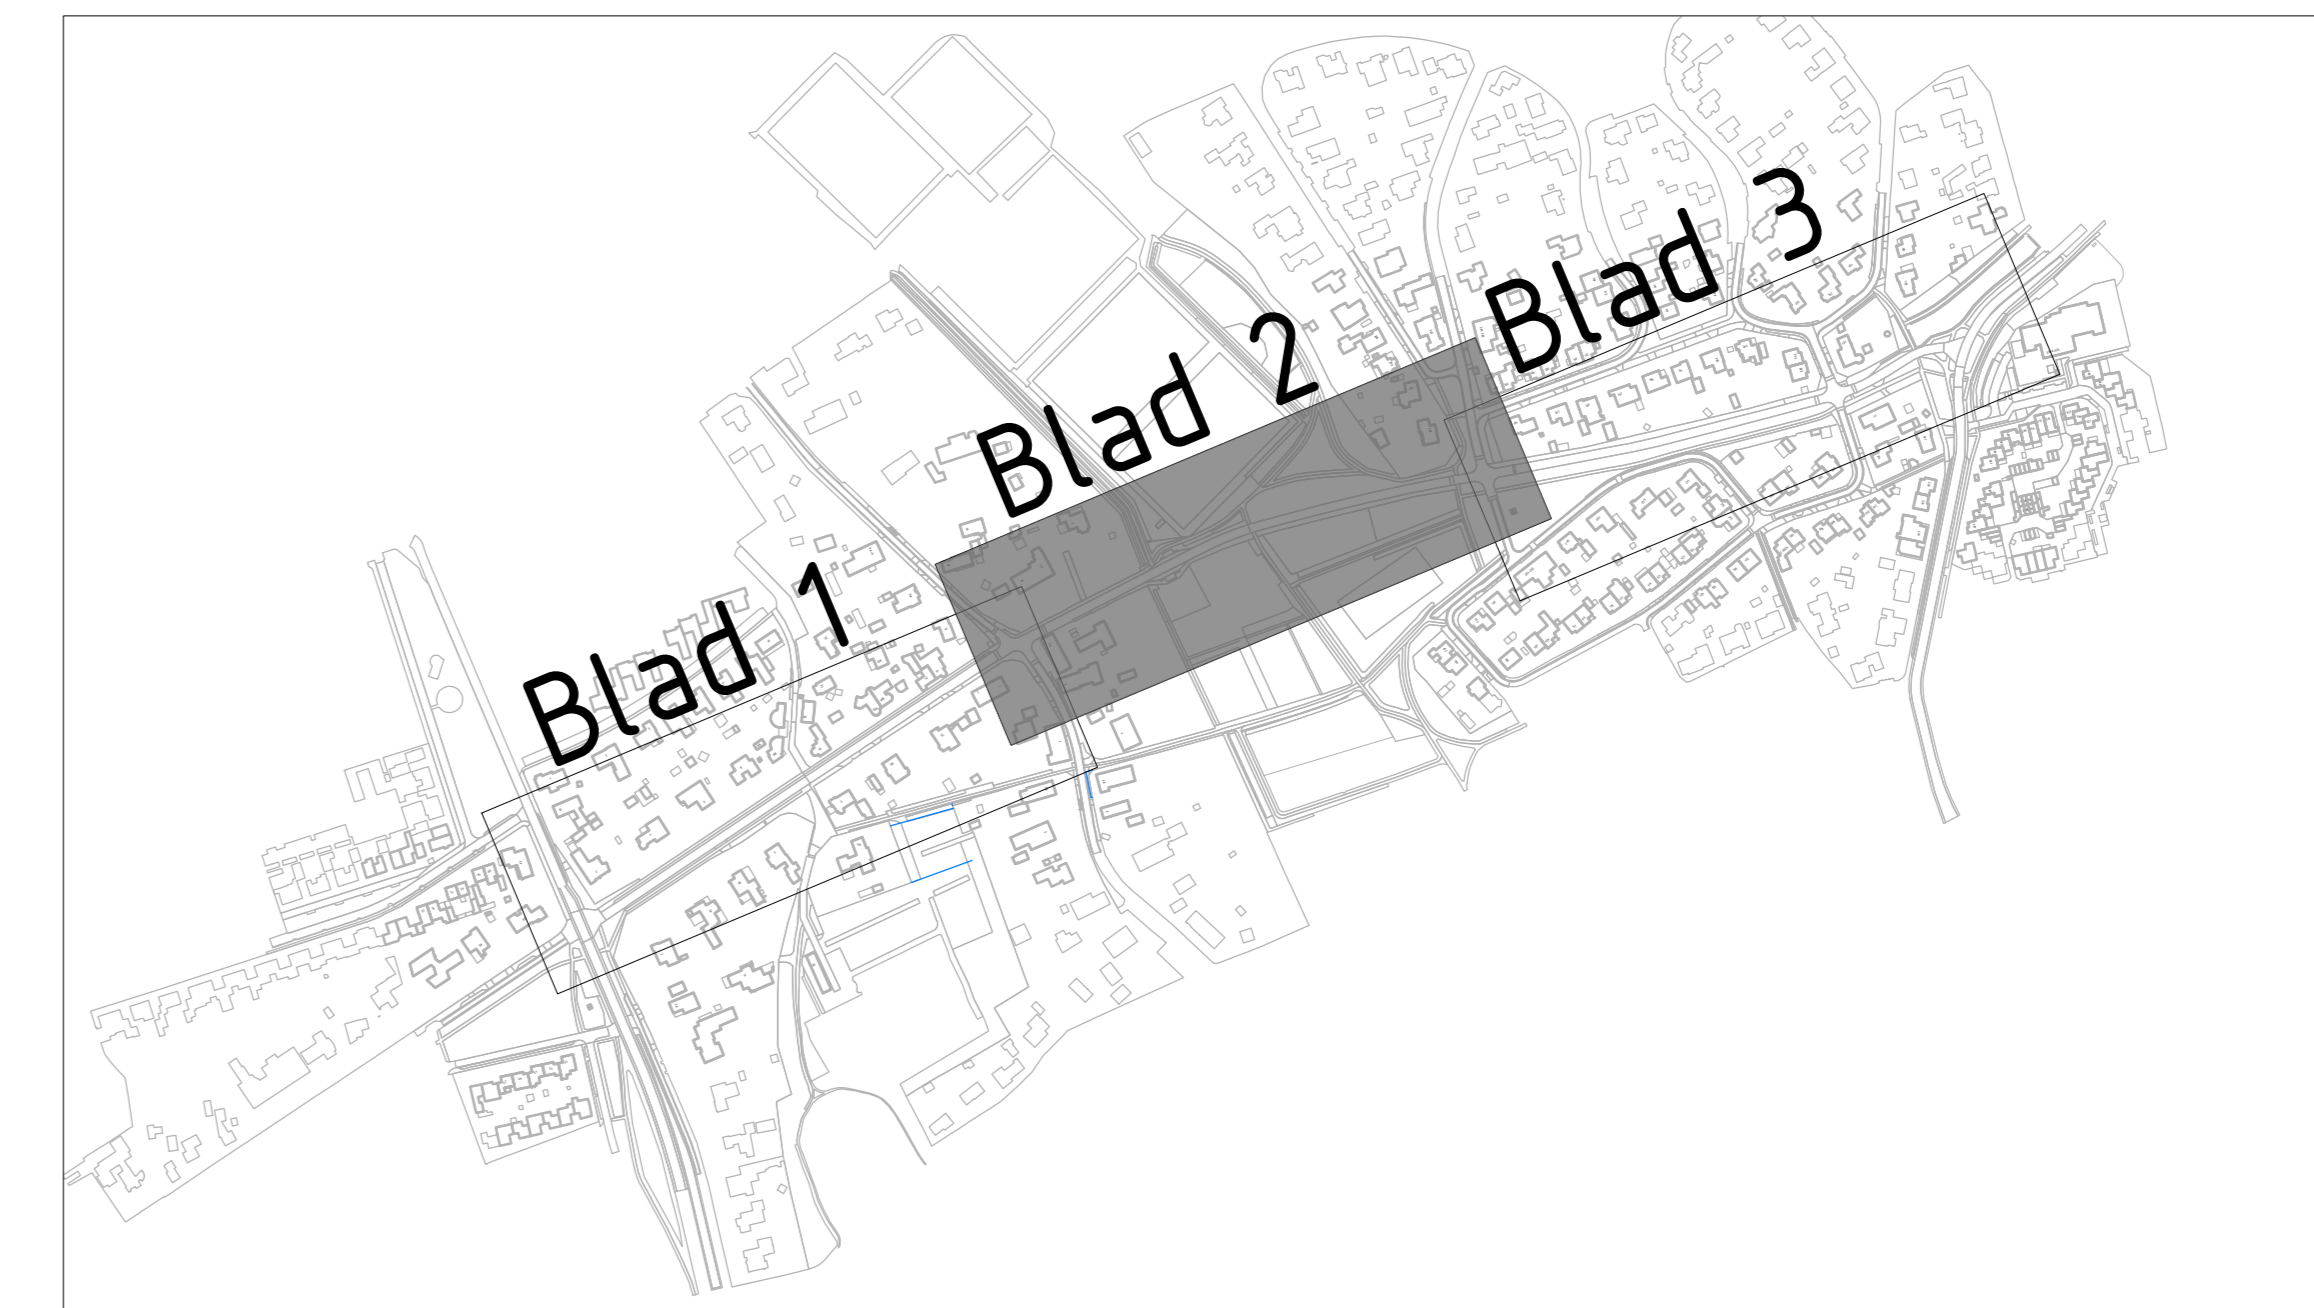

Opmerkingen
Maten in meters, tenzij anders vermeld.
Materiaalwaarden in mm, tenzij anders vermeld.
Pijldiameters in meters, t.o.v. B.A.P., tenzij anders vermeld.
Diameters in mm, tenzij anders vermeld.

Project							
Rehabilitatie Hoevenseweg							
Uden							
Doelwit							
Voorstel nieuwe situatie							
Presentatie							
Bestand	Project	Bestand	Ontwerp	Ontwerp	Ontwerp	Ontwerp	Ontwerp
26009-711	26009	N. van Casteren	W. ten Bosch	7-4-2026	1:250	A0+2x44	2-3
Gemeente Maashorst							