


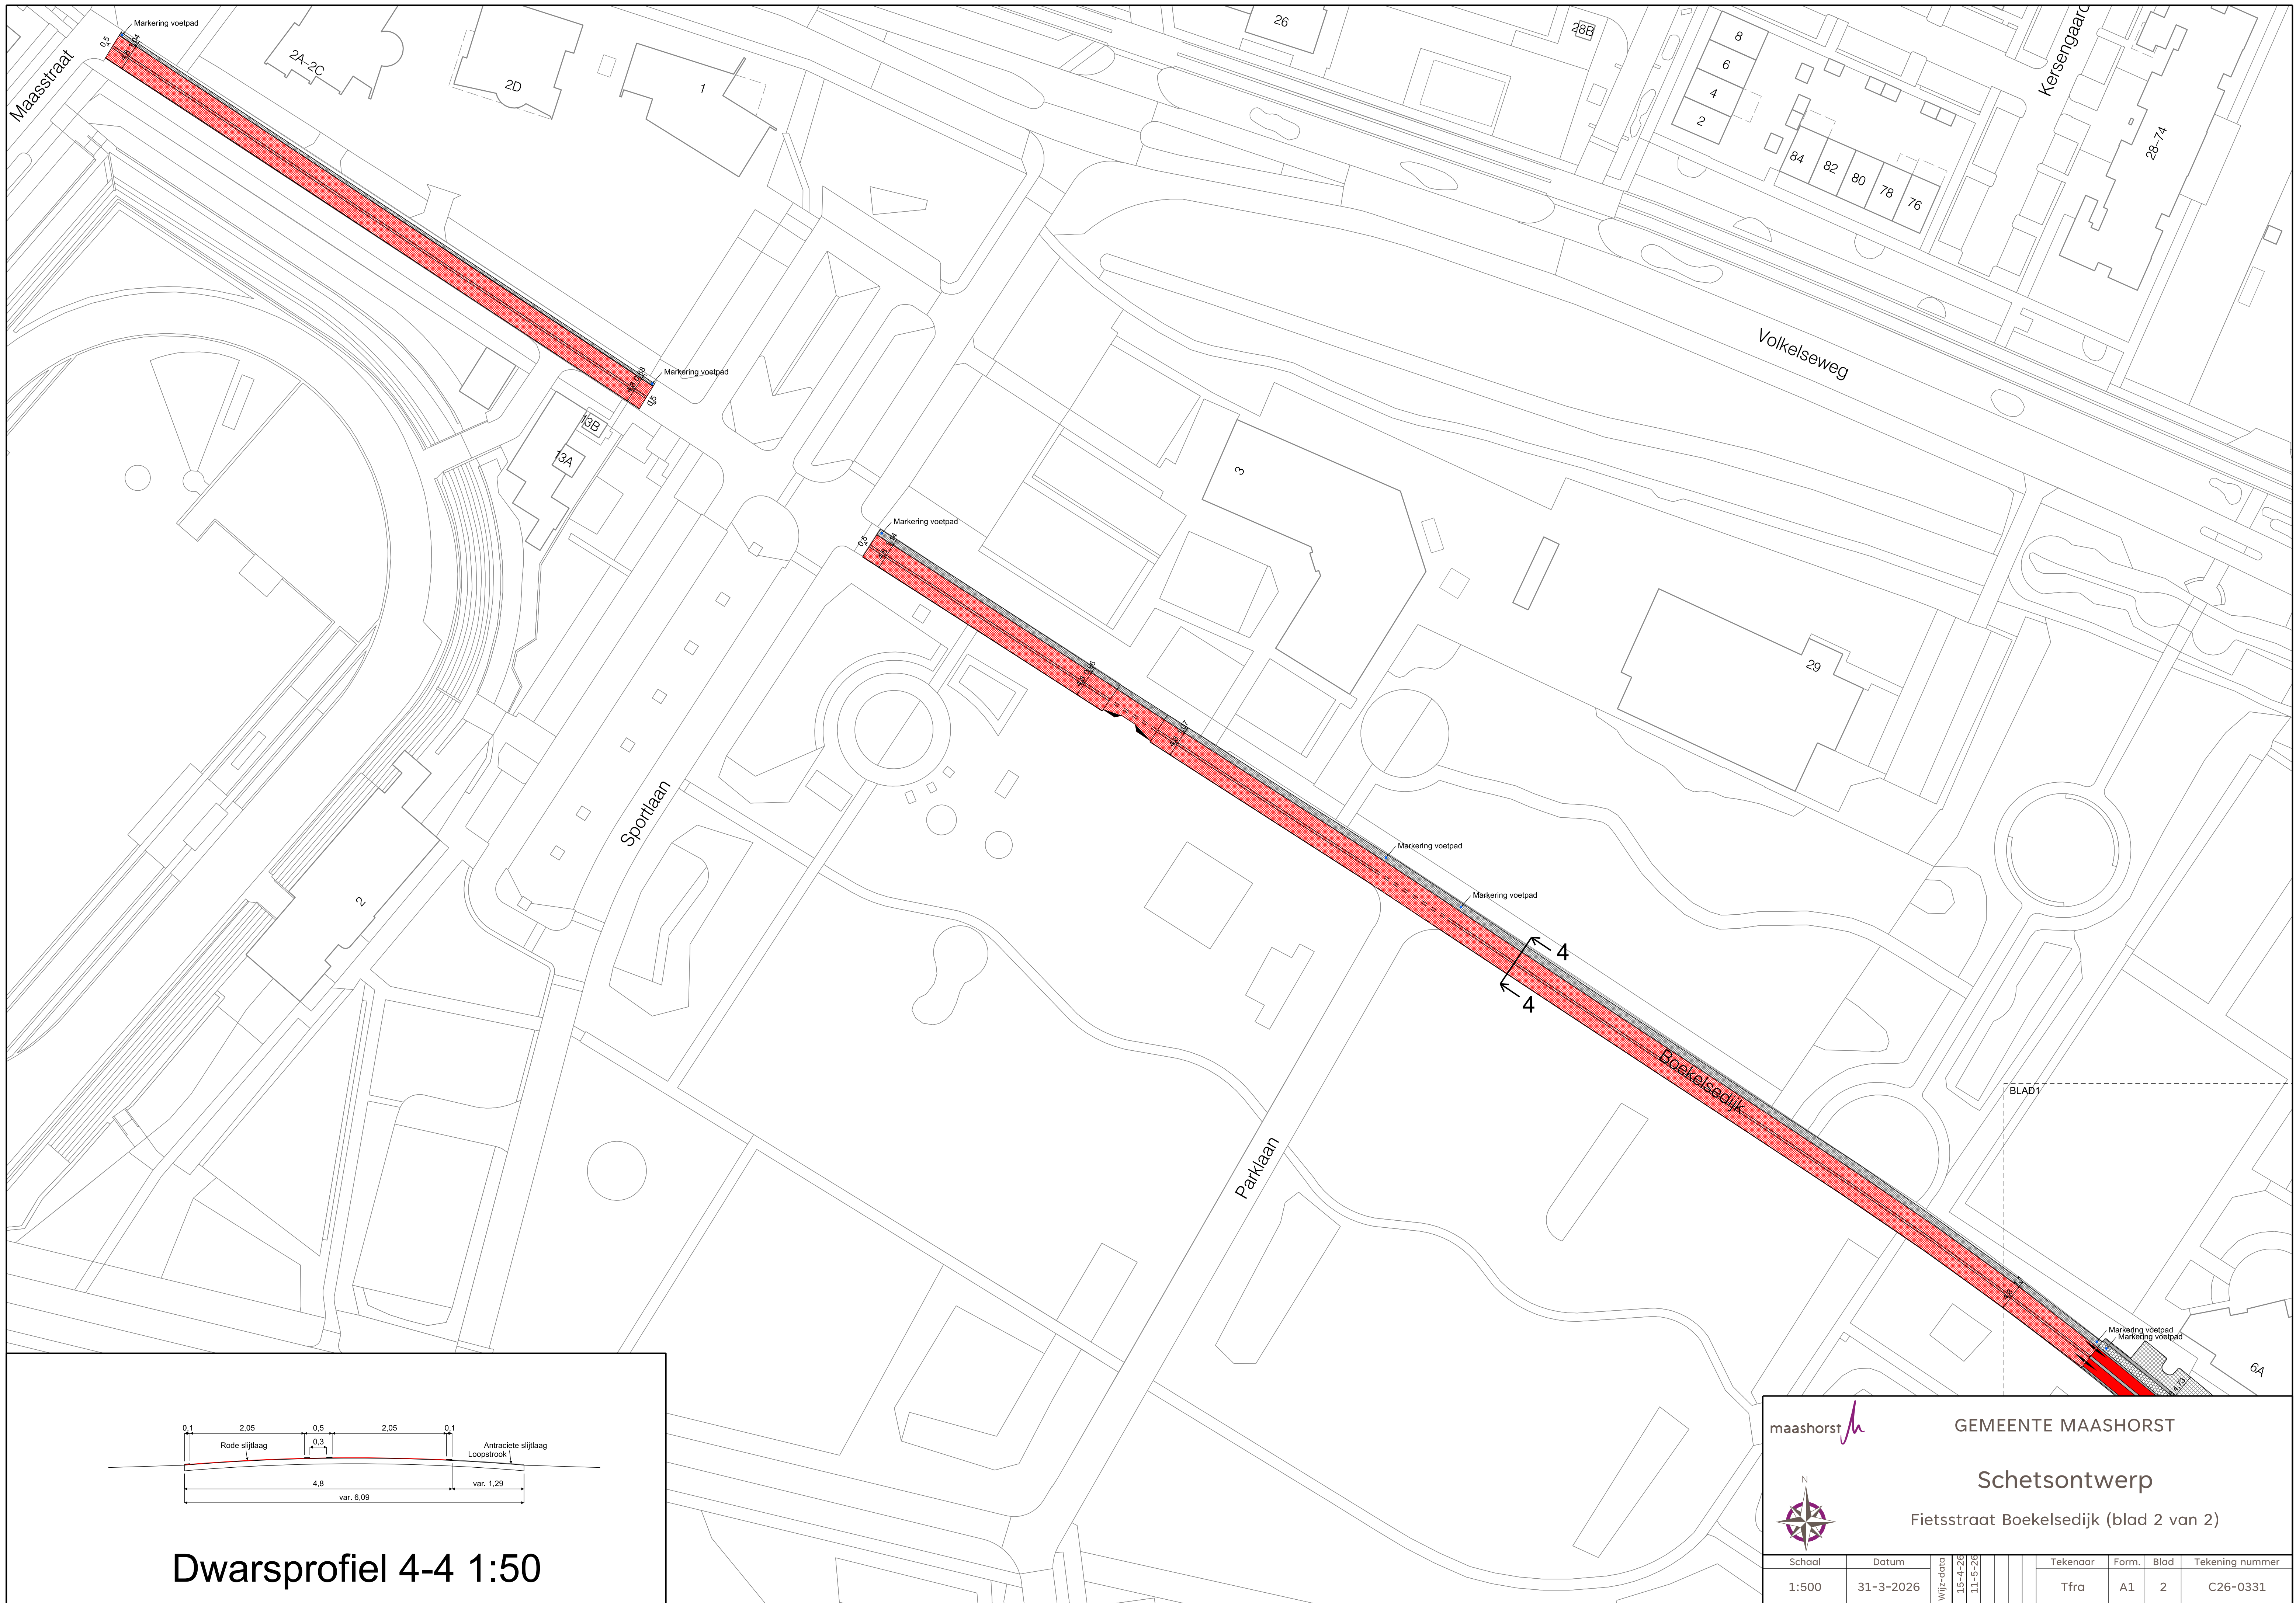

Dwarsprofiel 4-4 1:50



maashorst

GEMEENTE MAASHORST

Schetsontwerp

Fietsstraat Boekelsedijk (blad 2 van 2)



Schaal	Datum	Wijz-data	15-4-26	11-5-26			Tekenaar	Form.	Blad	Tekening nummer
1:500	31-3-2026						Tfra	A1	2	C26-0331