

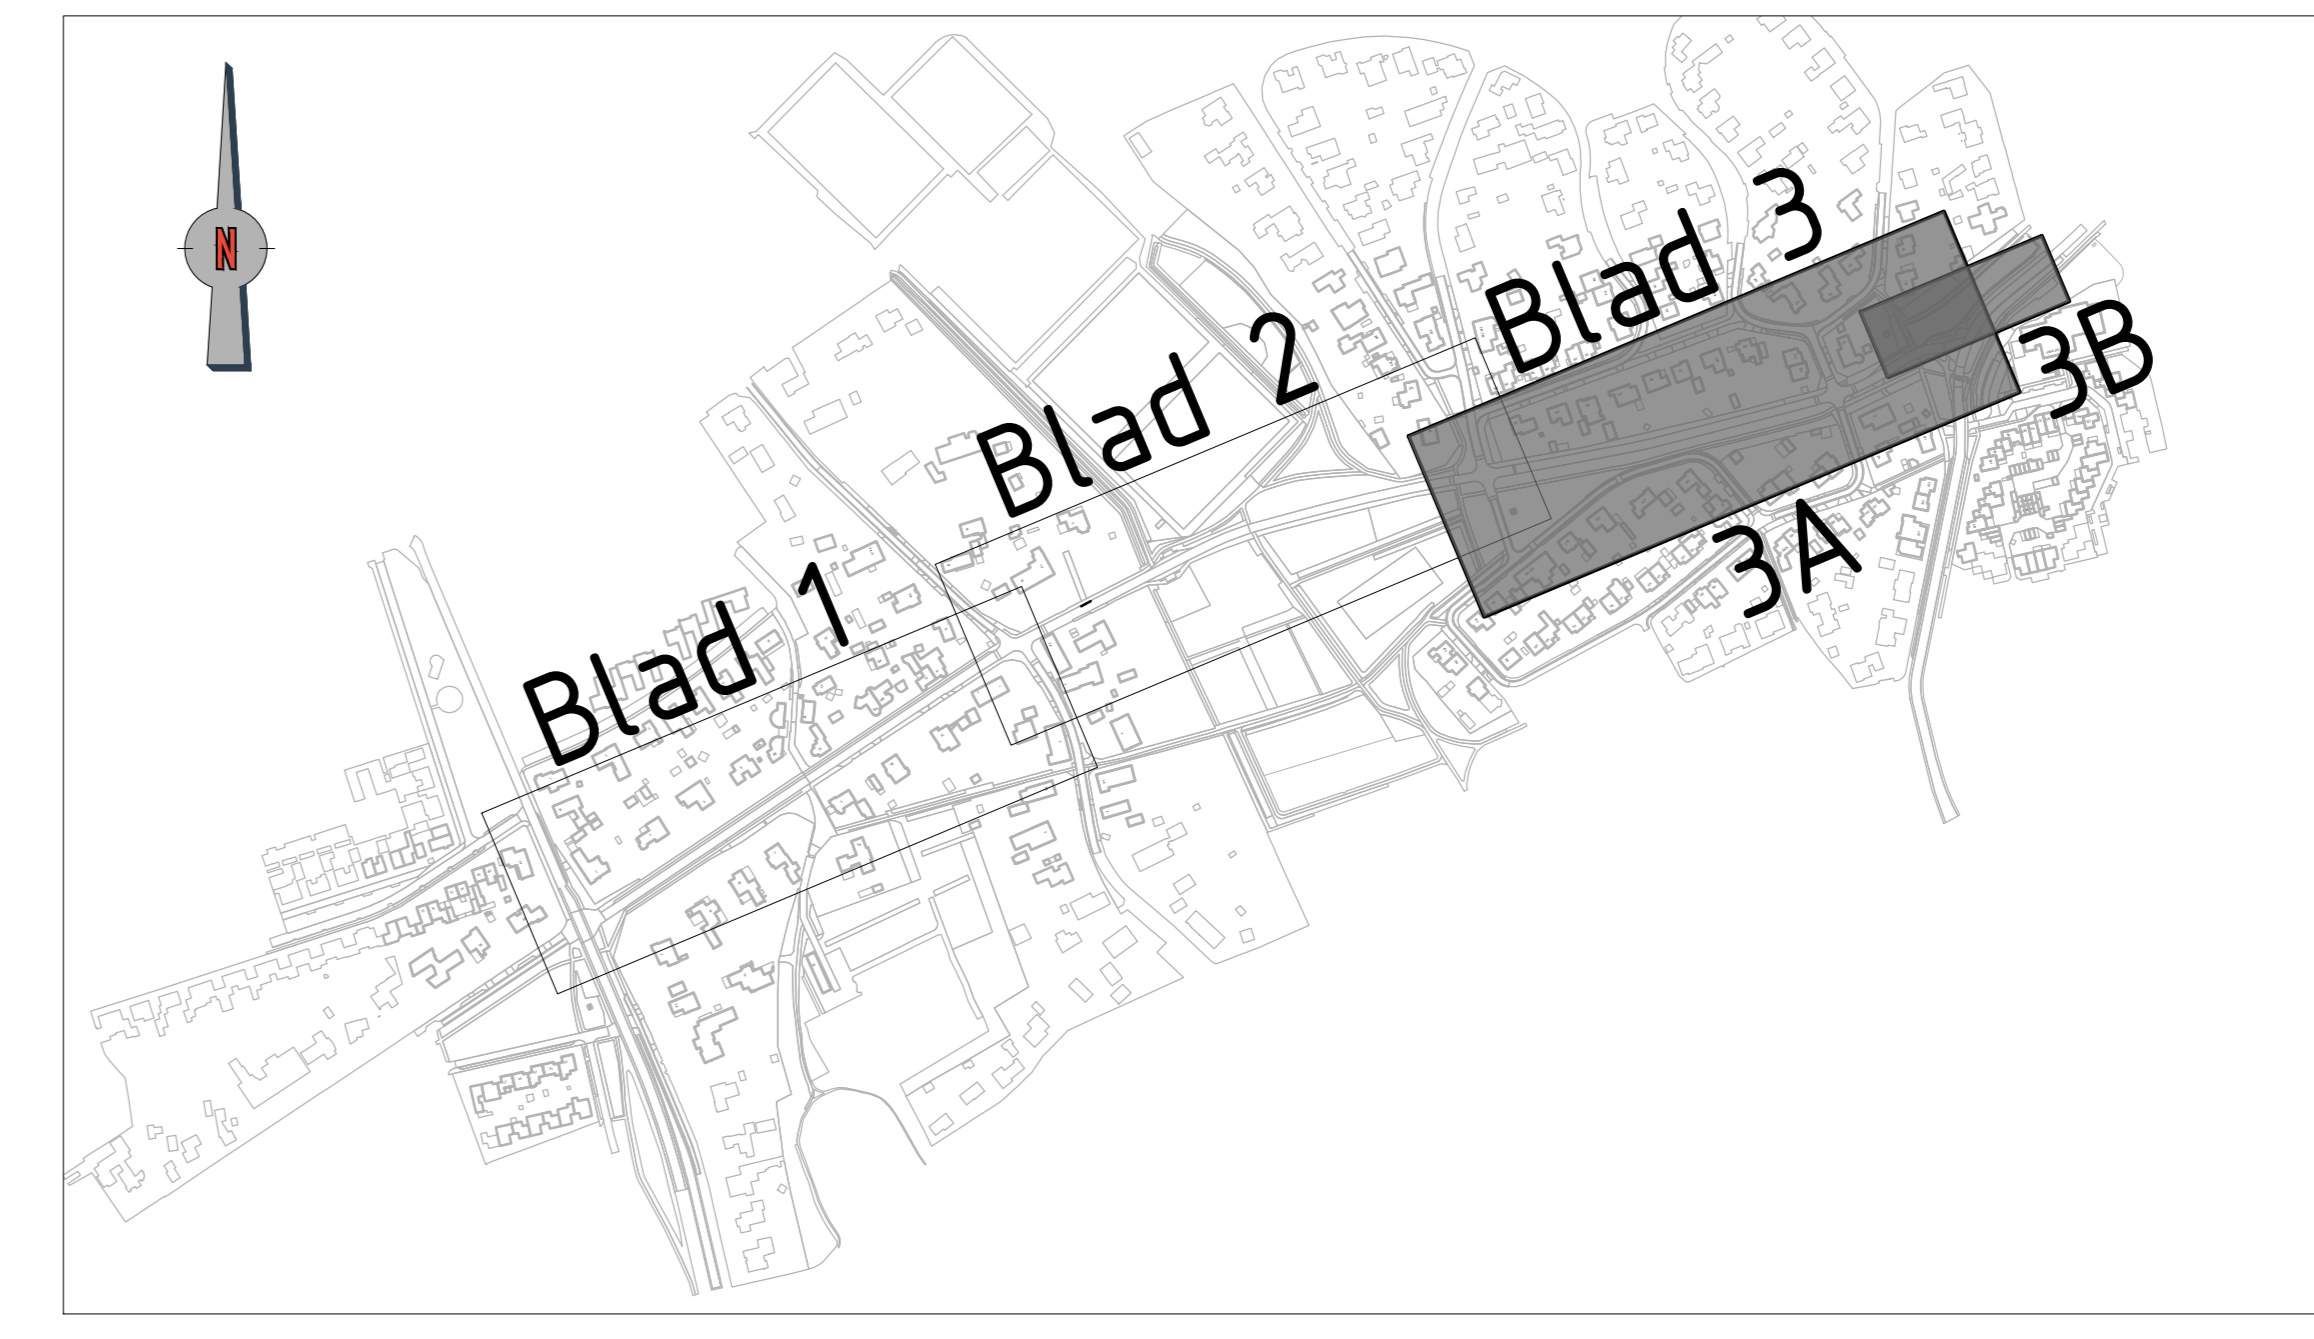


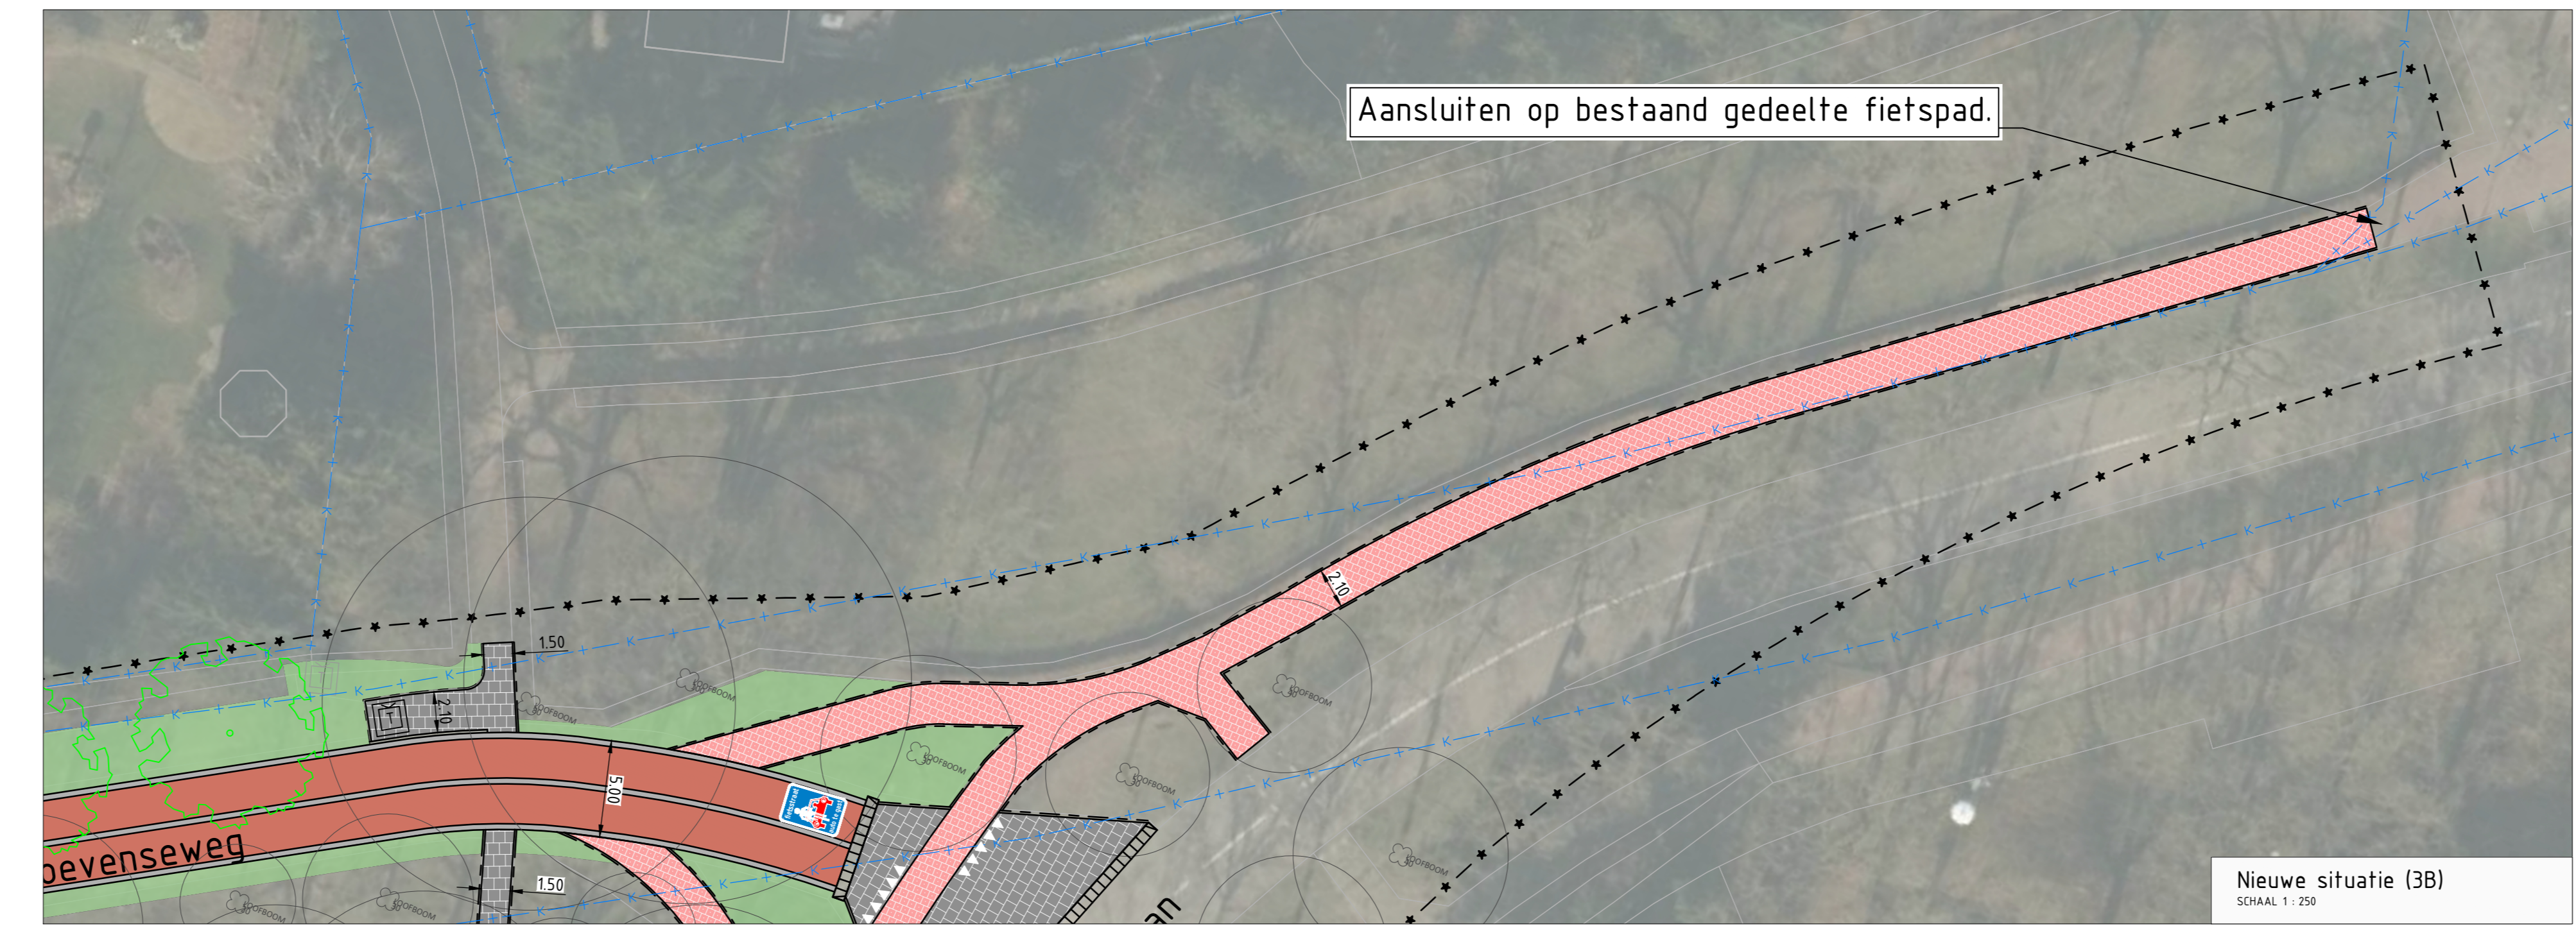

Nieuwe situatie (3A)
SCHAKEL 1: 250

Legenda 1:250

- Aanbrengen rood asfalt
Voorzien van betonstroken
- Aanbrengen dubbelklinkers 210x210x60 mm
Kleur: rood
- Aanbrengen dubbelklinkers 210x210x60 mm
Kleur: grijs
- Aanbrengen betonlegels 300x300x60 mm
Kleur: grijs
- Aanbrengen opsluitband
- Aanbrengen trottoirband
- Aanbrengen Padvast
- Aanbrengen grasmengsel
- Aanbrengen grasbetonstenen
Type: NCB stenen
- Herstraten betonstraatstenen
- Herstraten betonlegels
- Aanbrengen staal
Materiaal: hout of staal
- Bestaande inrit
- Aanbrengen inritblikken
- Aanbrengen drempel
30 km/h - 8 cm hoog
- Werkingsgrens
- Perceelsgrens
- Aanbrengen nieuwe boom
Planten van bomen door dorden.
- Handhaven bestaande boom

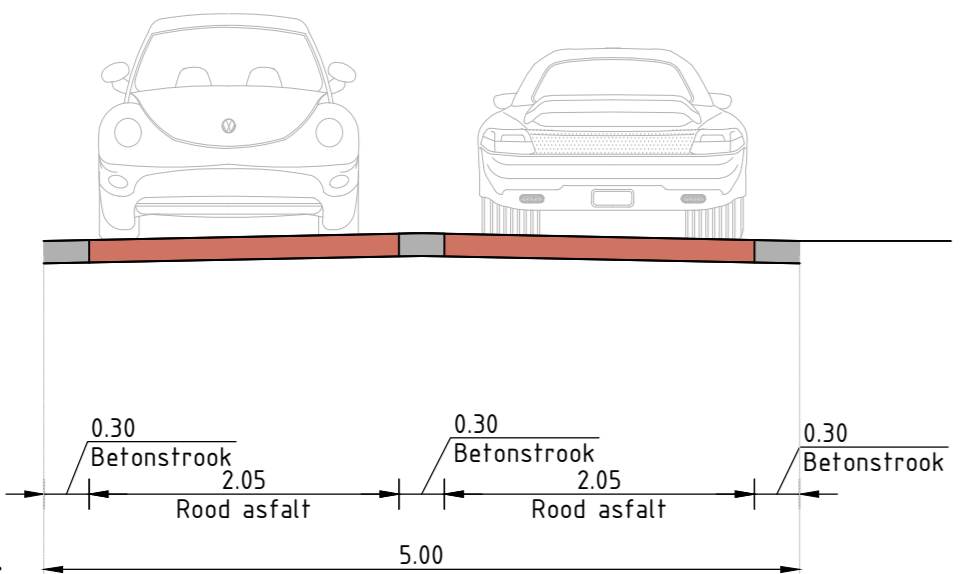

Opmerkingen
 Maten in meters, tenzij anders vermeld.
 Materiaalnamen in mm, tenzij anders vermeld.
 Plaatsnamen in meters t.o.v. N.A.P., tenzij anders vermeld.
 Diameteren in mm, tenzij anders vermeld.

Rehabilitatie Hoevenseweg
 Uden

Nieuwe situatie

VOORLOPIG ONTWERP		C1		CONCEPT	

