
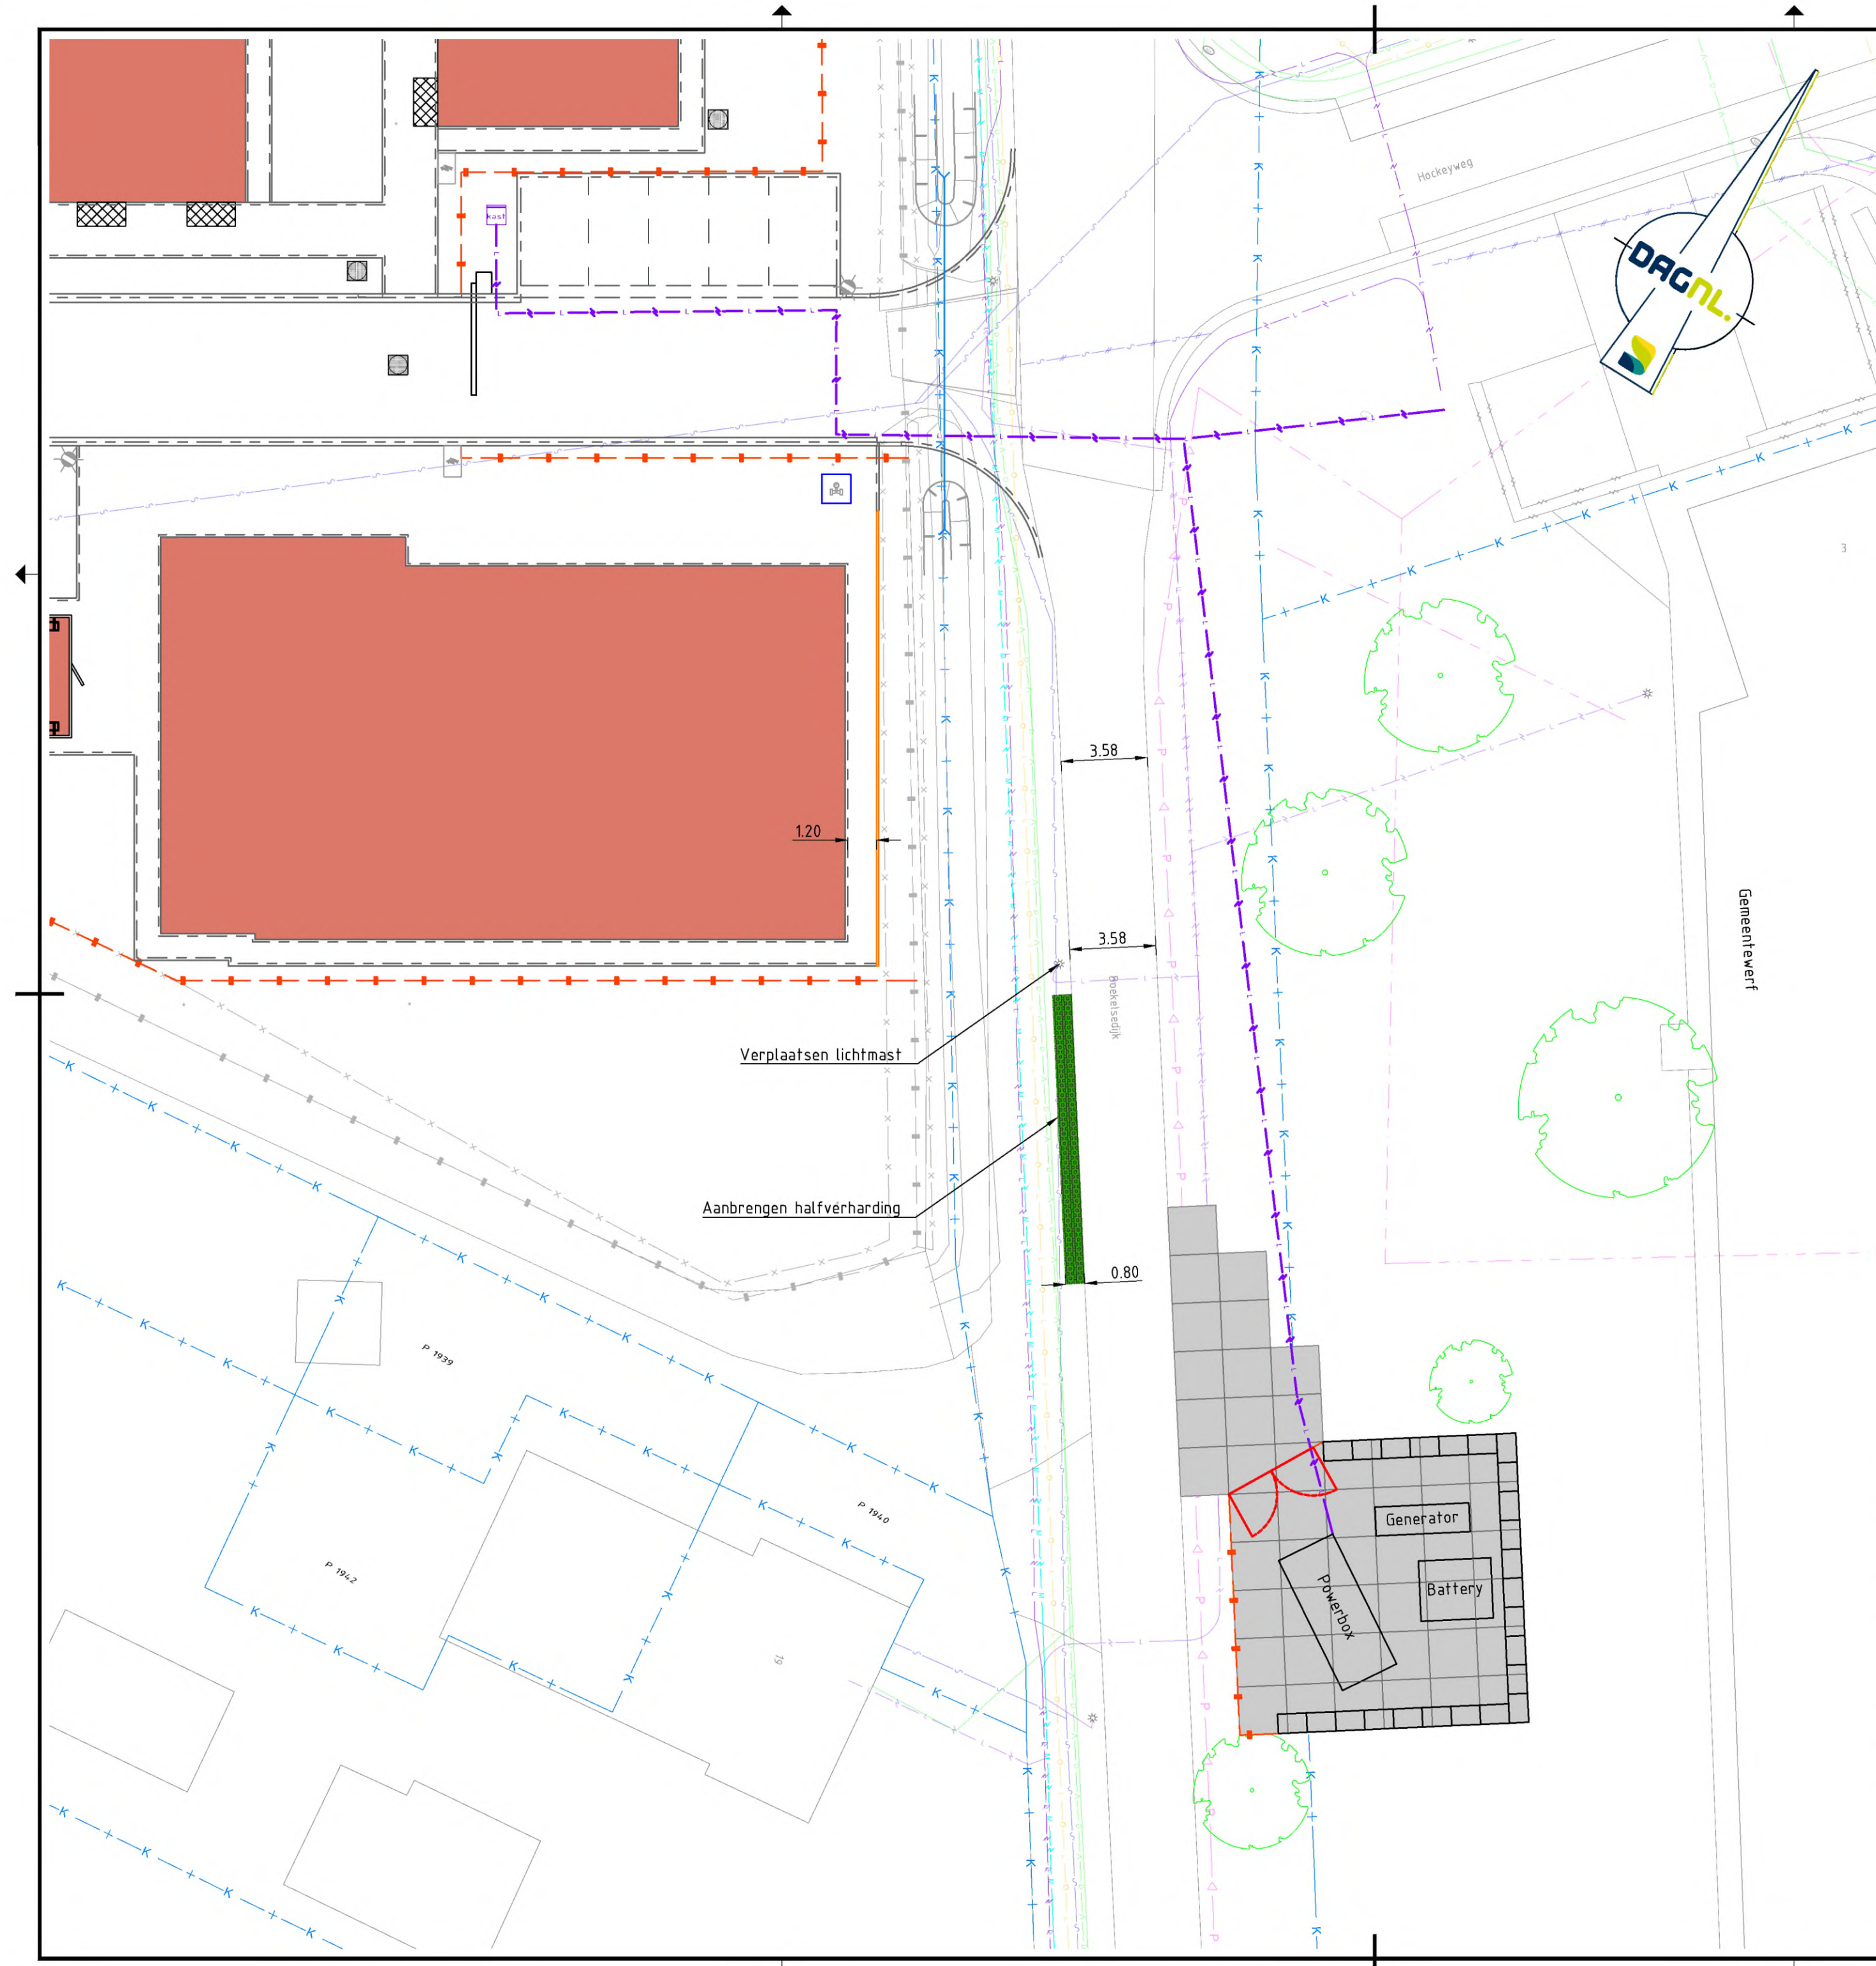


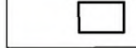


LEGENDA

Nieuwe situatie

-  Aanbrengen Stelcon N-plaat met vellingkant afm. 2000x2000x160mm, zand voor zandbed, 500mm menggranulaat 250mm, straatlaag 50mm
-  Aanbrengen hekwerk staafmaat 1830mm hoog, staal verzinkt, type: minerva standaard RAL 6009
-  Aanbrengen dubbele spijlen draaipoot 4m breed, 2m hoog
-  Voorstel kabeltracé
-  Betonblok afm. 1200x800x400mm Plaatsen op Stelcon N-plaat
-  Aanbrengen grasbeton, 400x600x100mm vlak, in blokverband, kleur: grijs straatzand 50mm, drainagezand 500mm

Bestaande kabels en leidingen

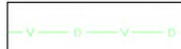-  data
-  laagspanning
-  middenspanning
-  gas hoge druk
-  gas lage druk
-  water
-  riool, vrijerval
-  riool, druk

0 2.0 4.0 6.0 8.0m
schaal 1:200

De ligging van kabels en leidingen op deze tekening zijn indicatief weergegeven. Voor de exacte ligging van de kabels en leidingen dient contact te worden opgenomen met de betreffende beheerder. Aan deze tekening kunnen dan ook geen rechten worden ontleend aangaande de ligging kabels en leidingen. DAGNL is dan ook niet aansprakelijk voor schade die het gevolg is van het gebruik van deze tekening.

De gegevens van kabels en leidingen zijn indicatief weergegeven op basis van de Klic-melding:

- nummer: 2500156882

- datum: 29-10-2025

Maten in m, materiaalmaten in mm, peilmaten in m t.o.v. N.A.P., diameters in mm, tenzij anders vermeld.

Opdrachtgever:

Centraal Orgaan opvang Asielzoekers

Project:

AZC Uden Terreininrichting

Fase:

Definitief Ontwerp

Onderwerp:

Locatie biogasinstallatie
inclusief voorstel kabeltracé

Getekend: 5.12a

Datum: 16-01-2026

Goedgekeurd: 5.12a

Datum: 16-01-2026

Schaal: 1:200

Status: Concept

Formaat: A2

Versie: 02

Projectcode: P09780

Soort document: TEKENING



Tekeningnummer:

P09780-DO-KL-01-C02

-\jetten\p09780\CT ONTWERP\3 DO\p09780-DO-KL.dwg