


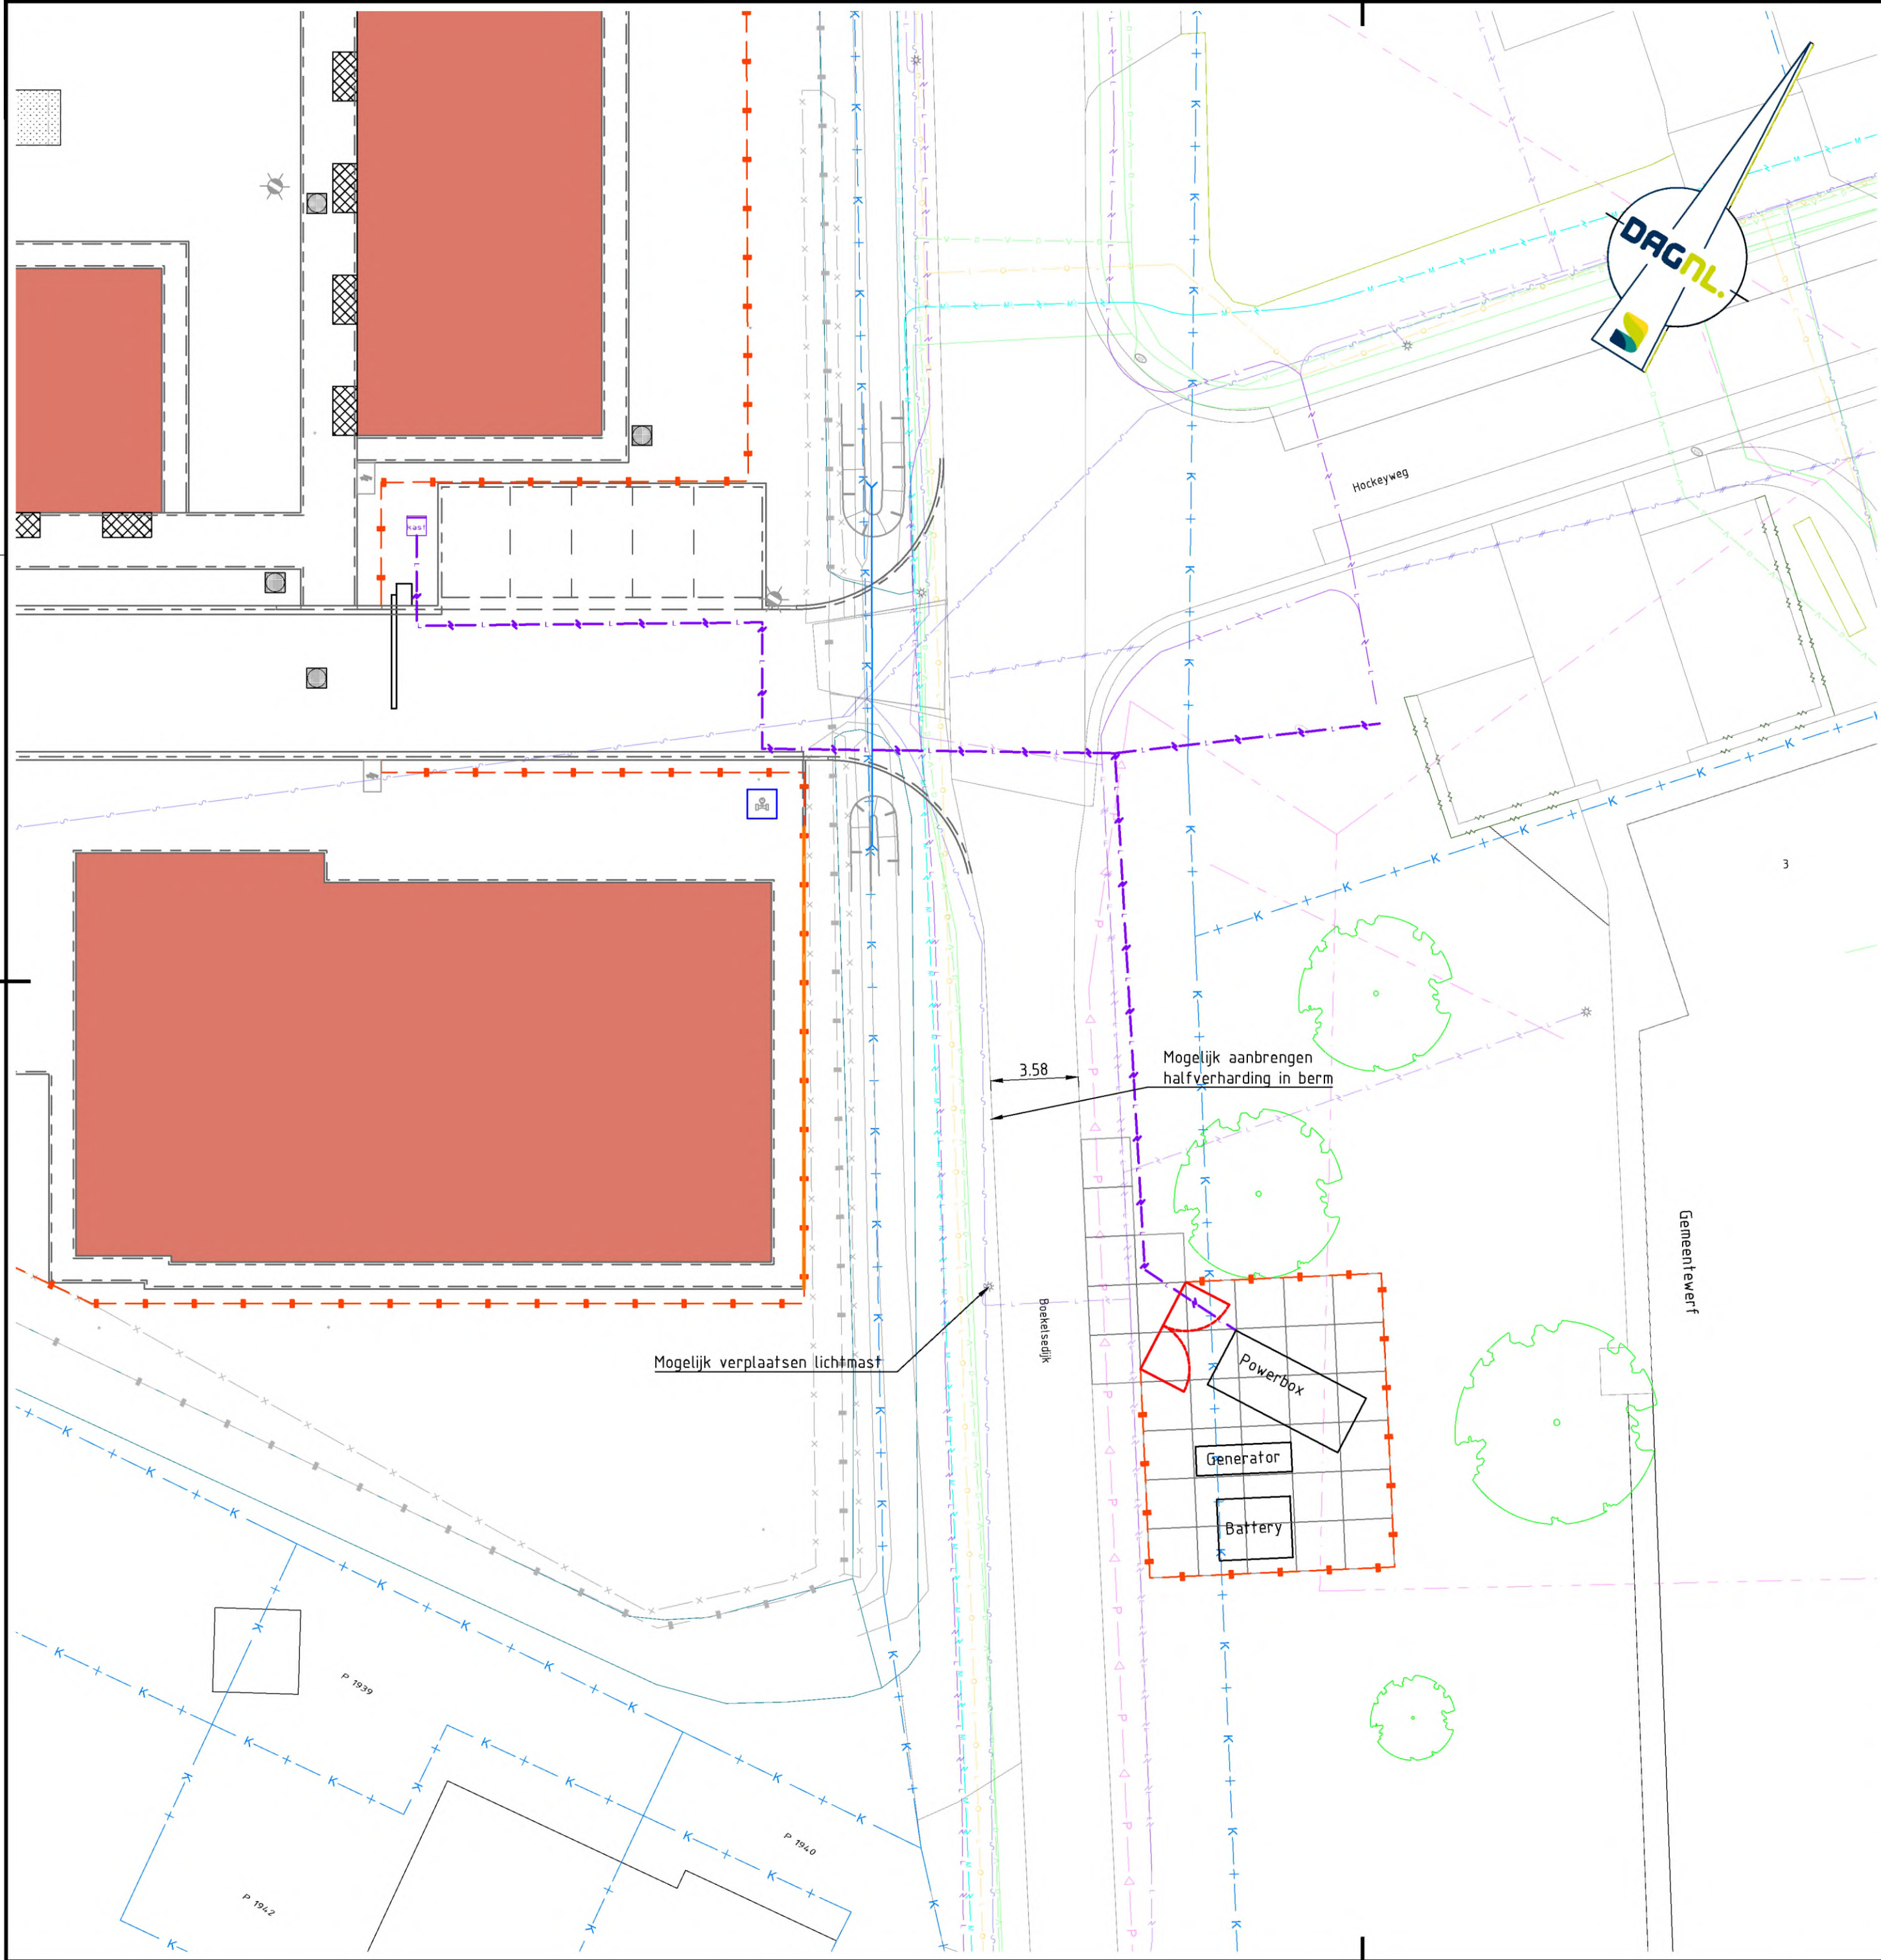

LEGENDA

Nieuwe situatie

- Aanbrengen Stelcon N-plaat met vellingkant afm. 2000x2000x160mm
- Aanbrengen hekwerk staafmat 1830mm hoog, staal verzinkt, type: minerva standaard RAL 6009
- Aanbrengen dubbele spijlen draaipoot 4m breed, 2m hoog
- Voorstel kabeltracé
- Terreinkast

Bestaande kabels en leidingen

- data
- laagspanning
- middenspanning
- gas hoge druk
- gas lage druk
- water
- riool, vrijverval
- riool, druk

De ligging van kabels en leidingen op deze tekening zijn indicatief weergegeven. Voor de exacte ligging van de kabels en leidingen dient contact te worden opgenomen met de betreffende beheerder. Aan deze tekening kunnen dan ook geen rechten worden ontleend aangaande de ligging kabels en leidingen. DAGNI is dan ook niet aansprakelijk voor schade die het gevolg is van het gebruik van deze tekening.

De gegevens van kabels en leidingen zijn indicatief weergegeven op basis van de Klic-melding.

- nummer: 2500156882
- datum: 29-10-2025

Maten in m, materiaalmaten in mm, peilmaten in m t.o.v. N.A.P., diameters in mm, tenzij anders vermeld.
Opdrachtgever:

Centraal Orgaan opvang Asielzoekers

Project:
AZC Uden Terreininrichting
Fase:
Definitief Ontwerp
Onderwerp:
Locatie biogasinstallatie
inclusief voorstel kabeltracé

Getekend: 5.12a Datum: 08-01-2026
Goedgekeurd: 5.12a Datum: 08-01-2026
Schaal: 1:200 Status: Concept
Formaat: A2 Versie: 01
Projectcode: P09780 Soort document: TEKENING



Tekeningnummer:
P09780-DO-KL-01-C01