


1. Algemeen & planning


PLANNING PARK MAASHORST KAMER 4

Dit is een voorlopige concept planning: hier zijn geen rechten aan te ontleenen

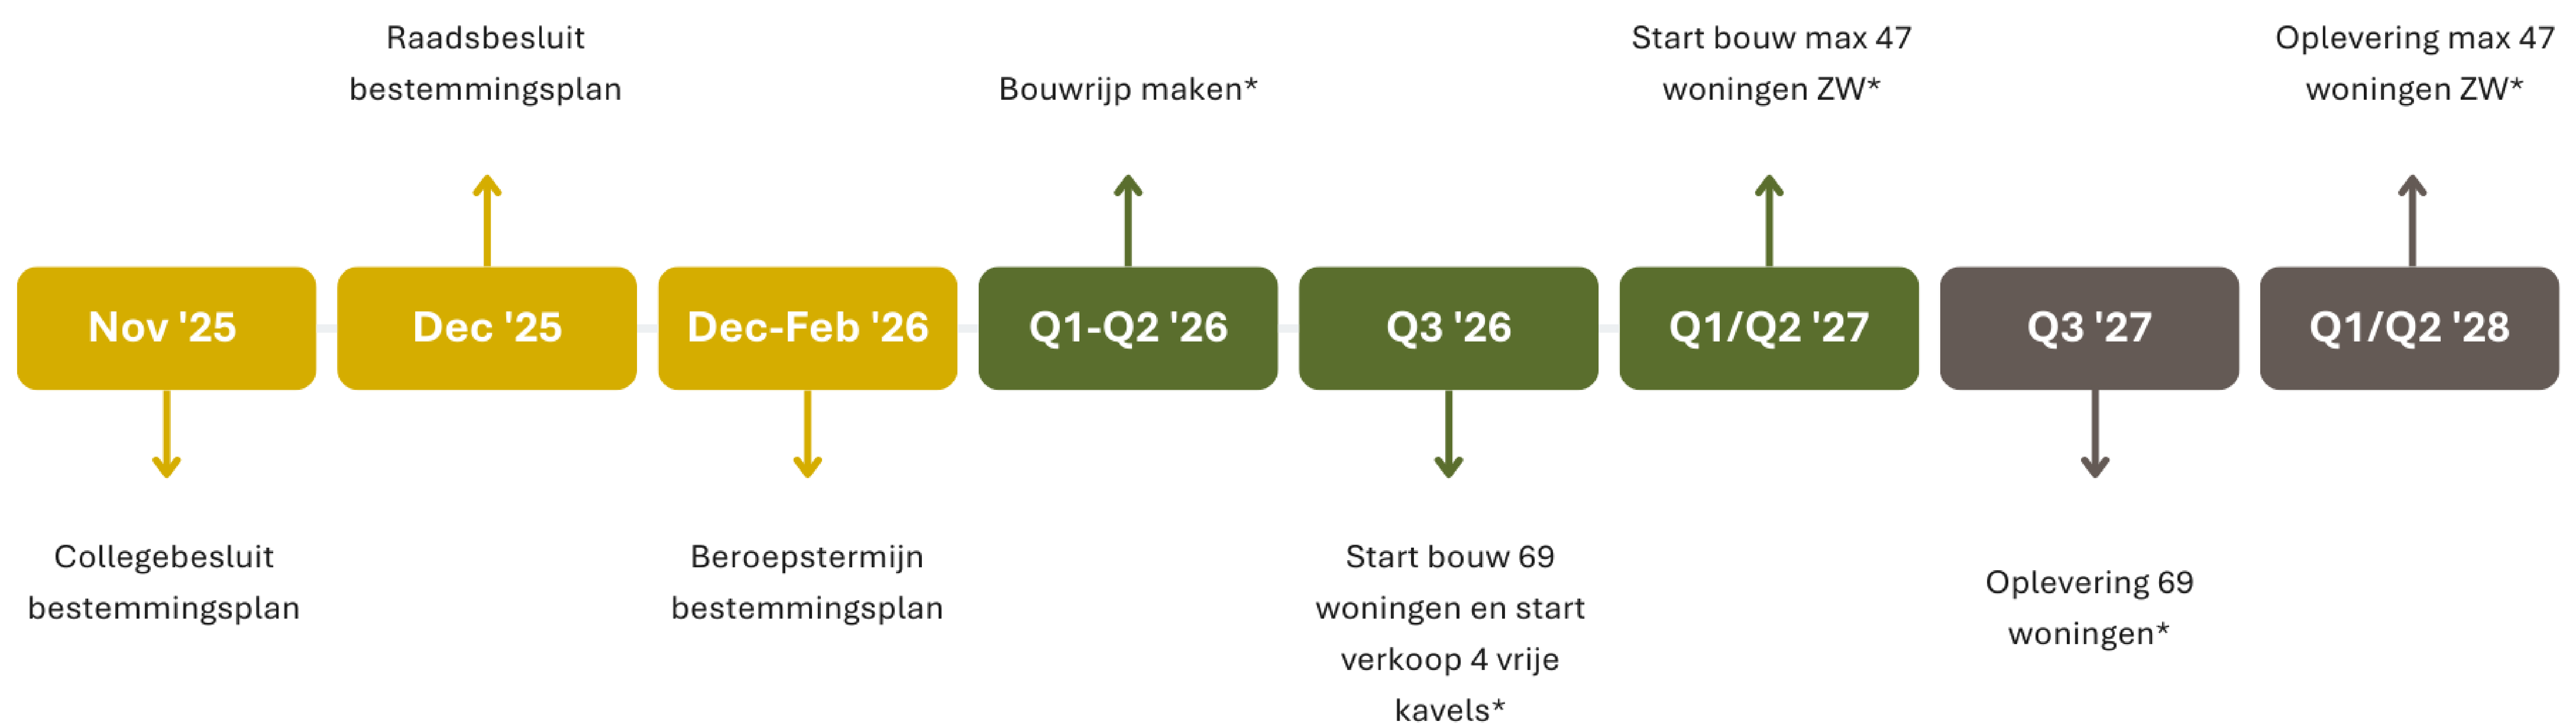

***Voor het halen van deze planning zijn we in ieder geval afhankelijk van:**

Of er beroep wordt ingesteld tegen het plan
Of de nuts-partijen deze planning kunnen halen

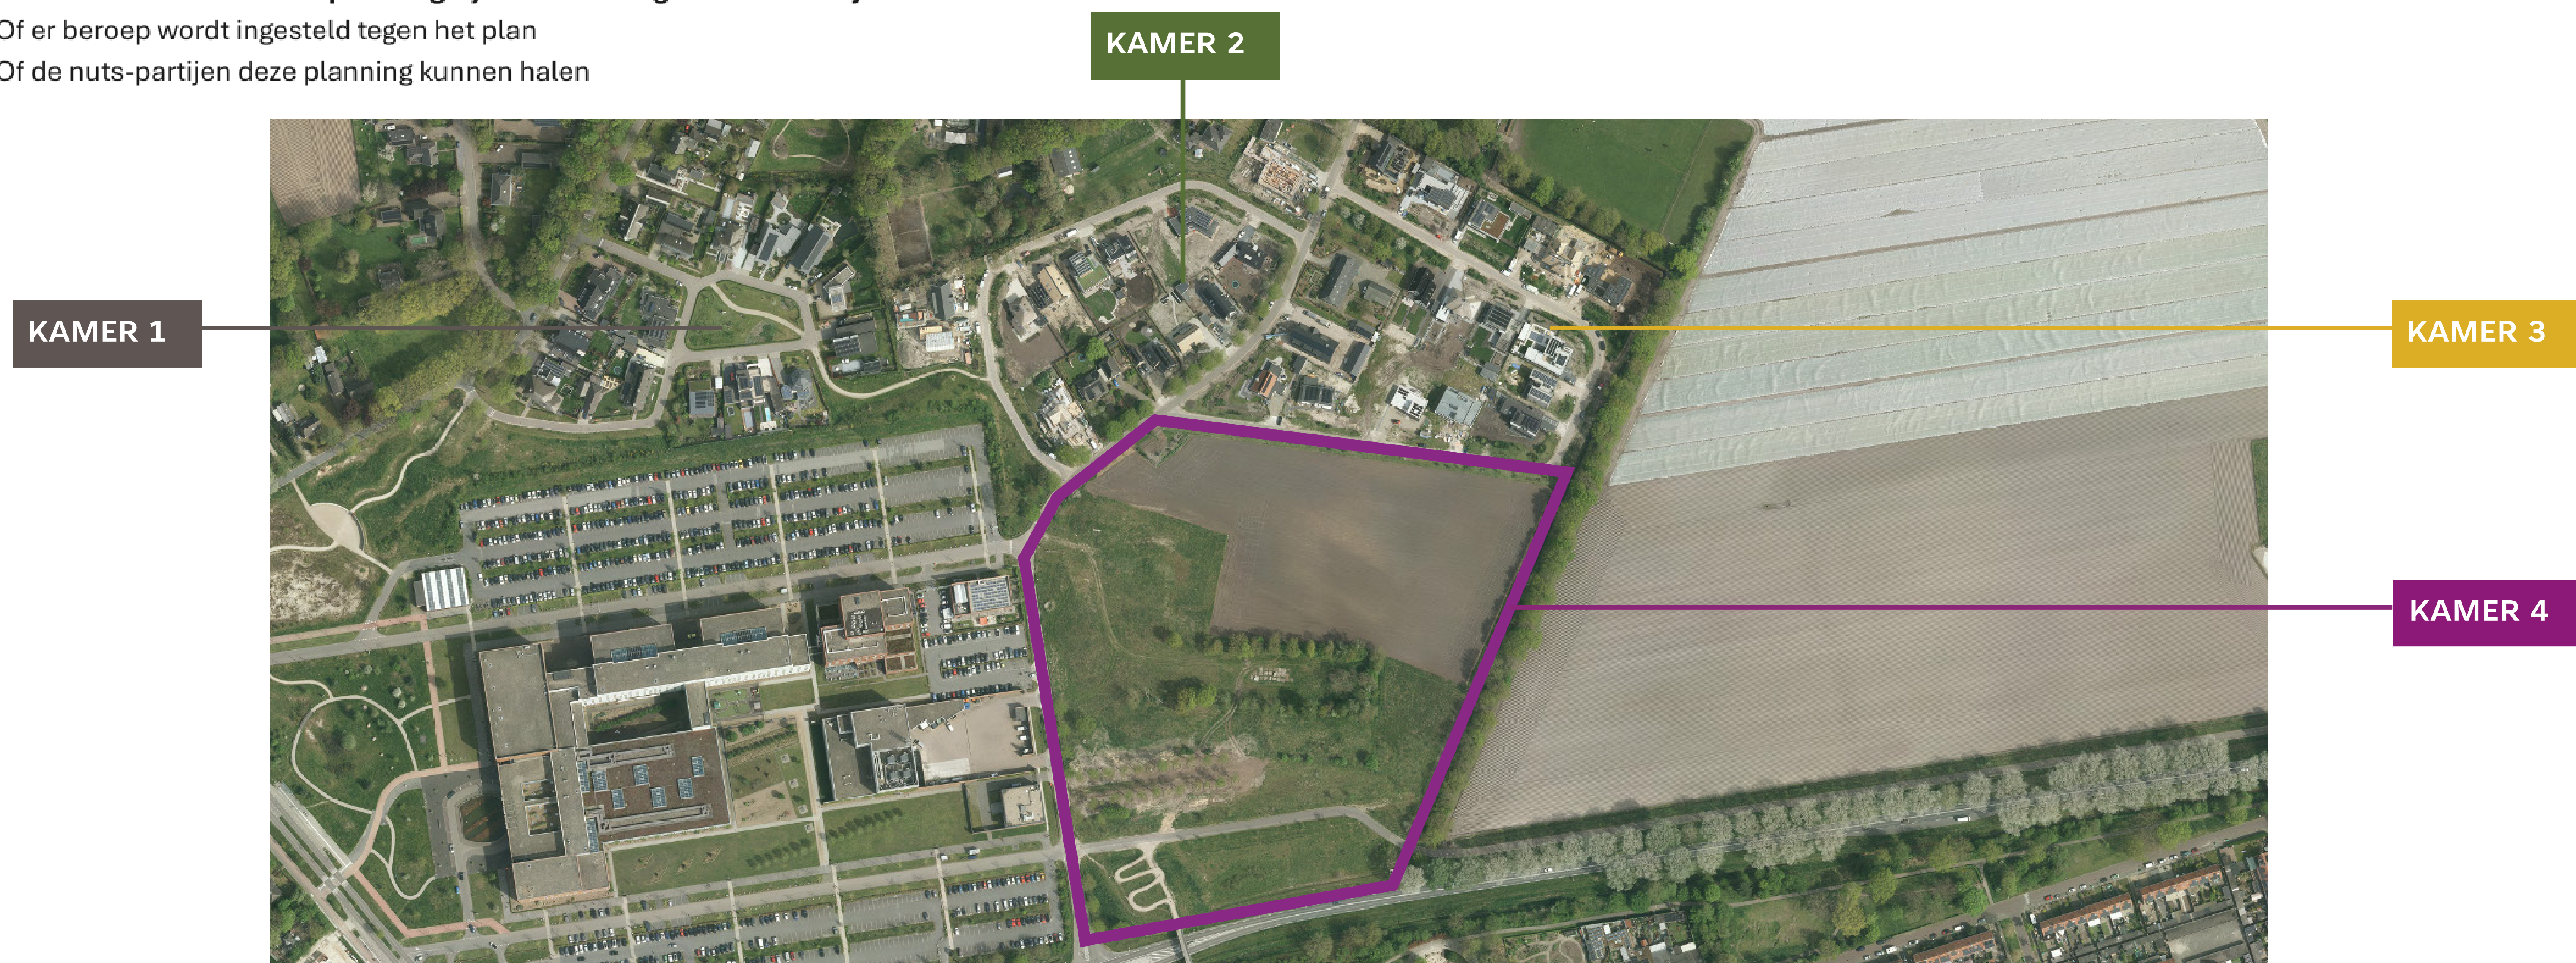

2. Bestemmingsplan & verbeelding



Ontwerp bestemmingsplan 2023






Bestemmingsplan 2025 (concept)


3. Stedenbouw & openbare ruimte



Profielen

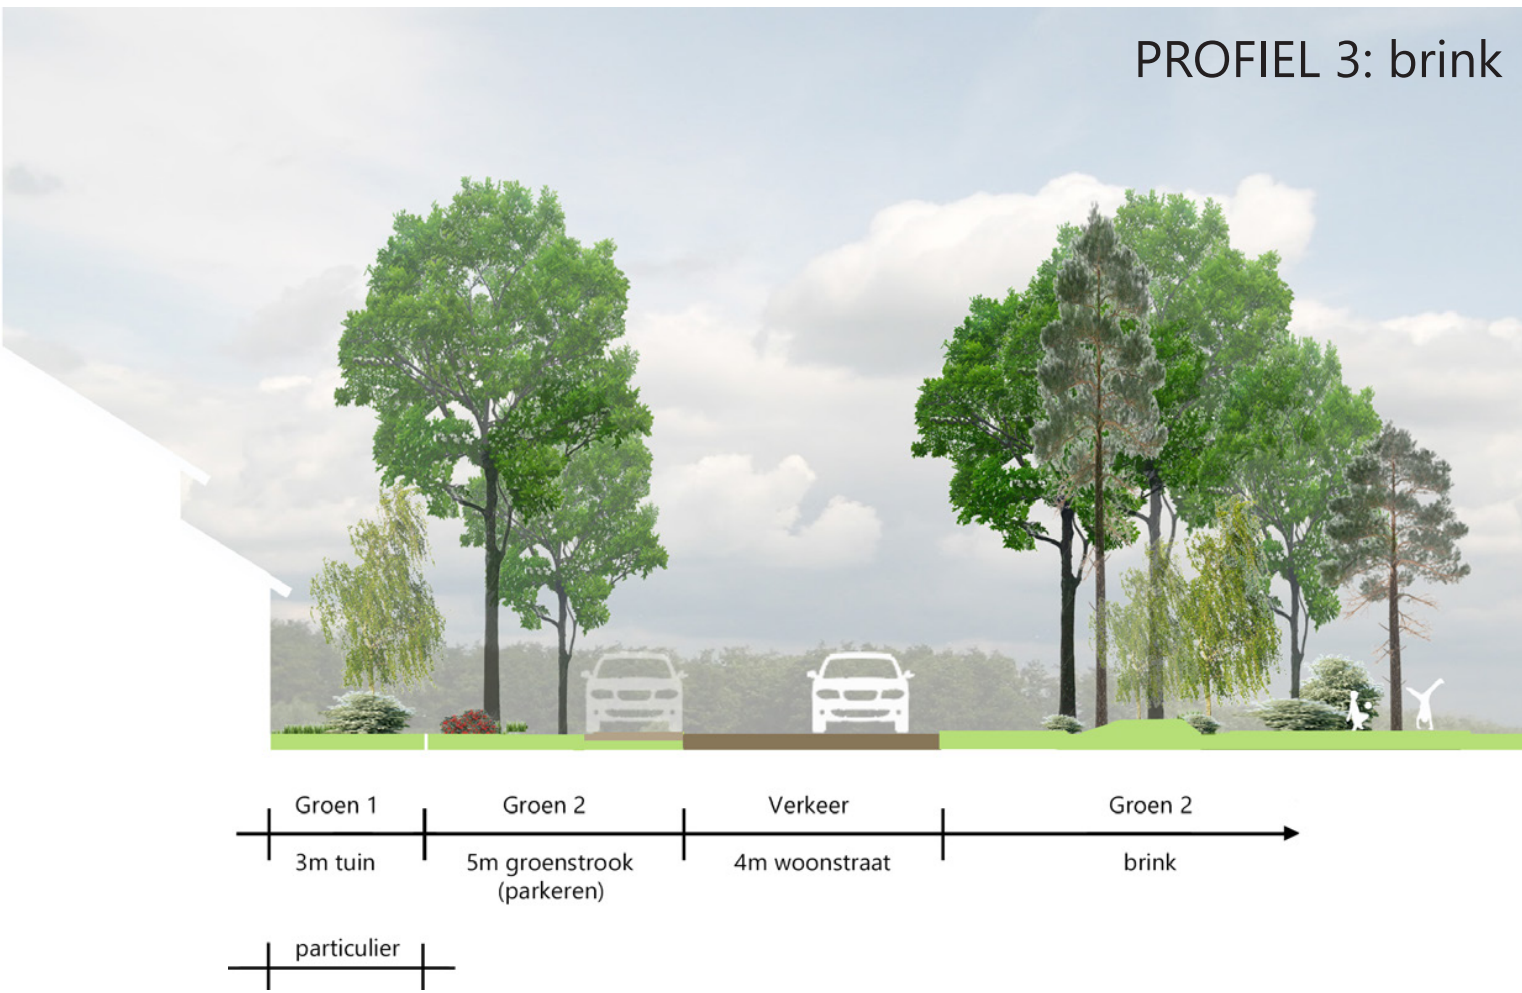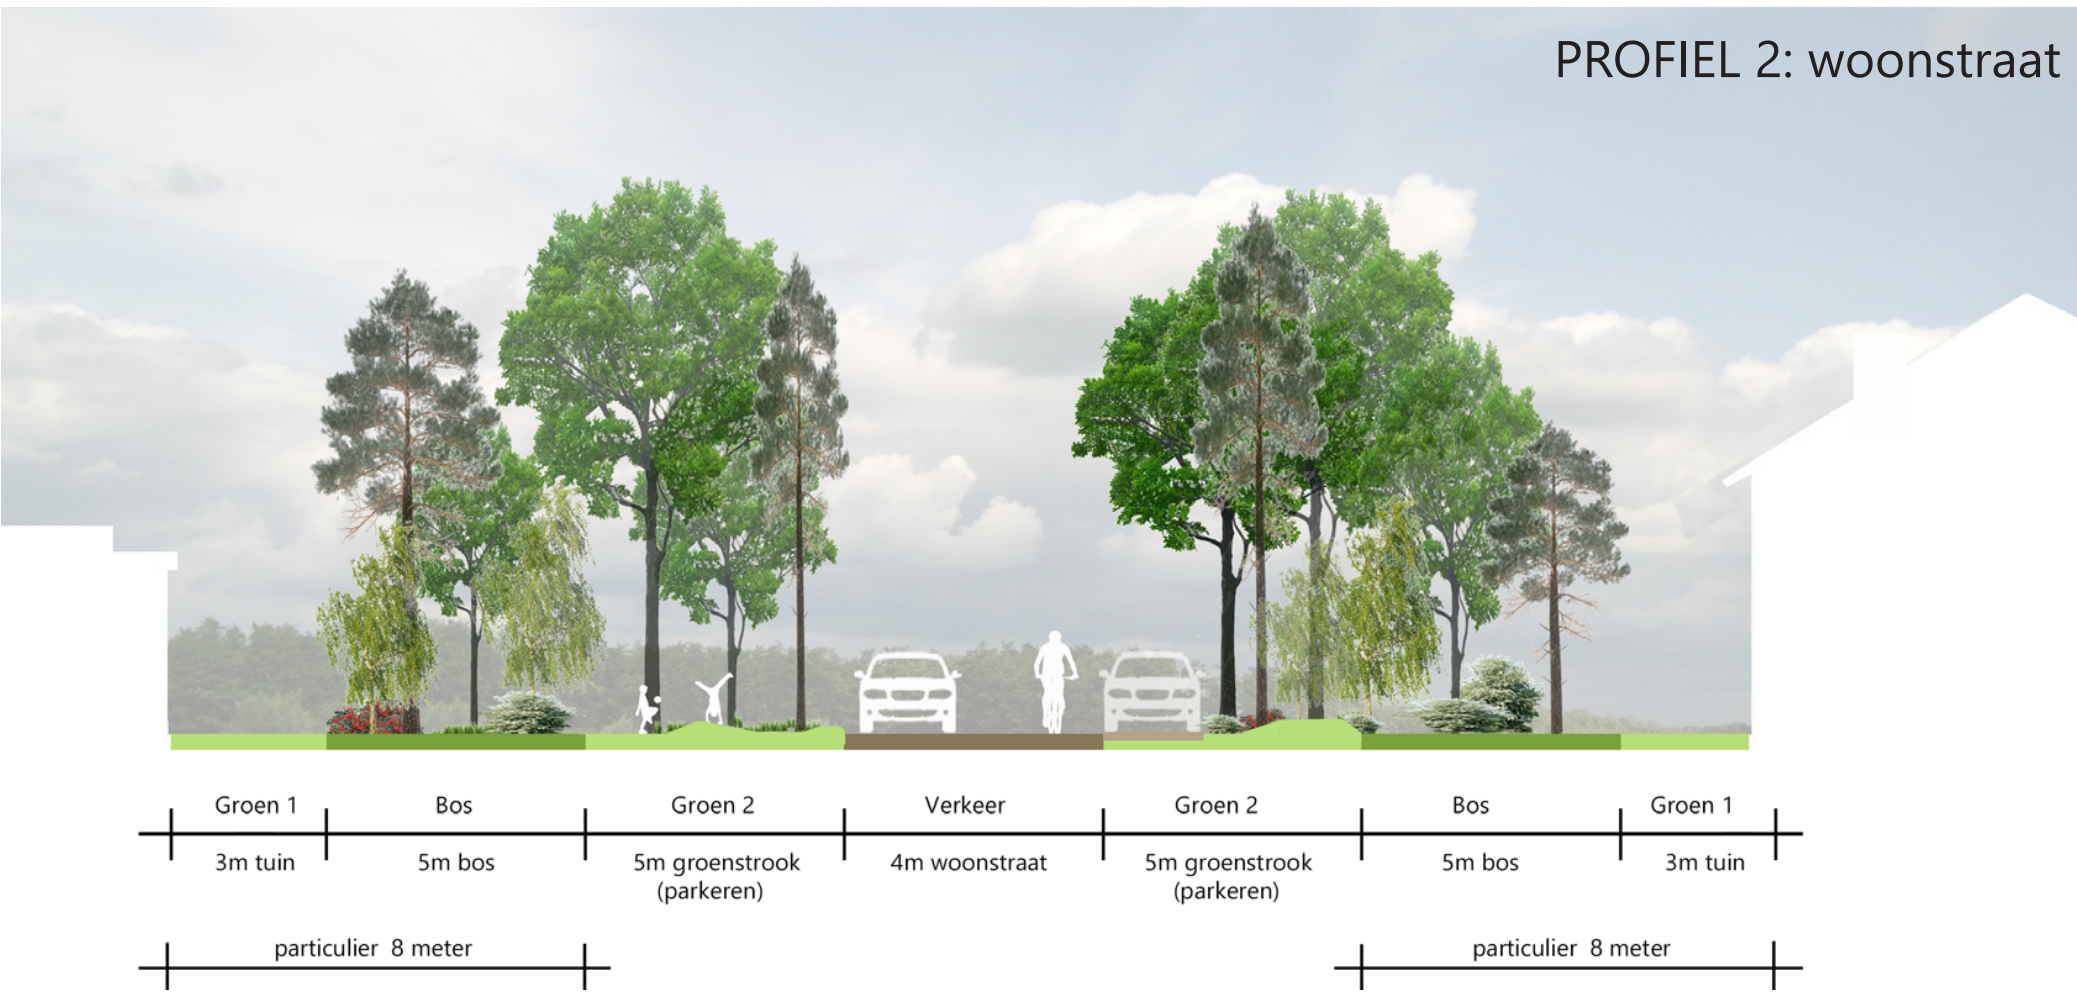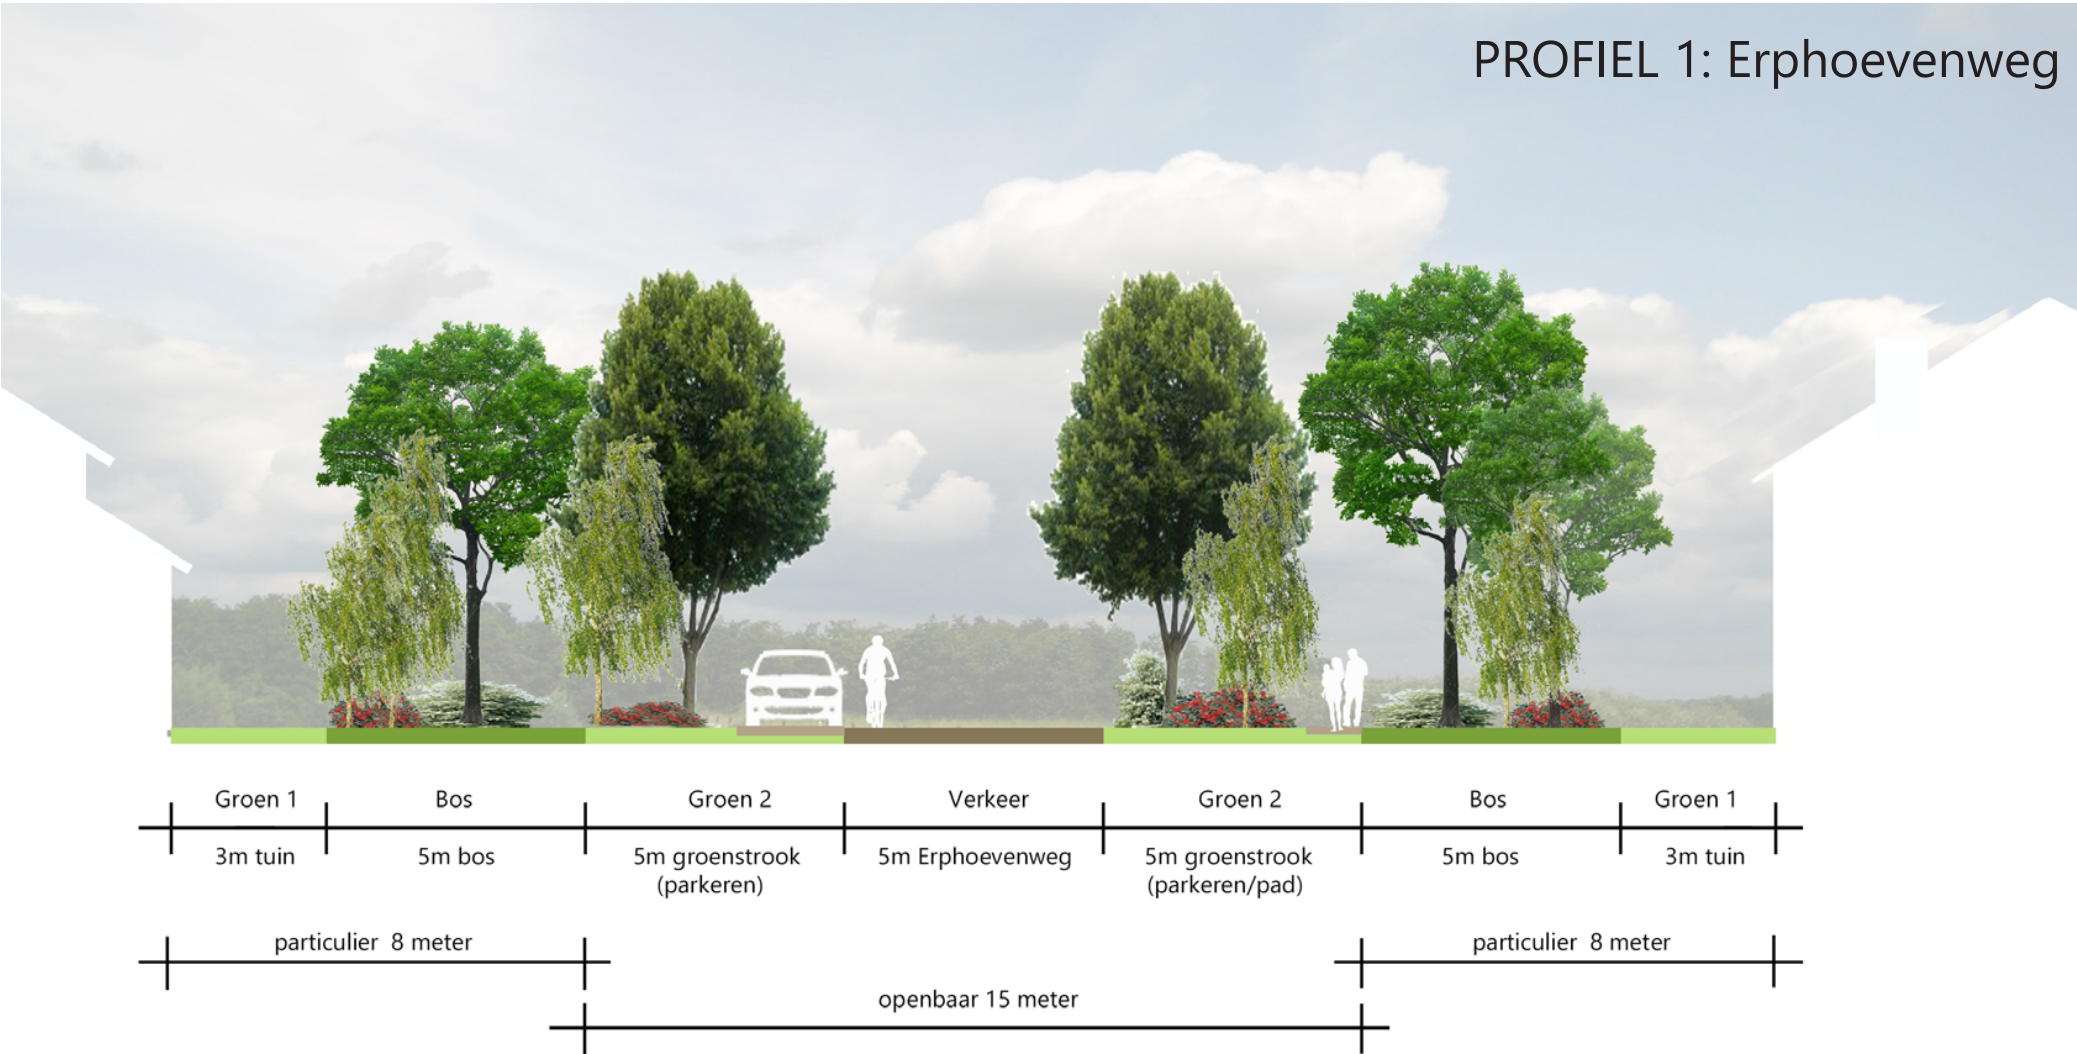

Deelgebieden

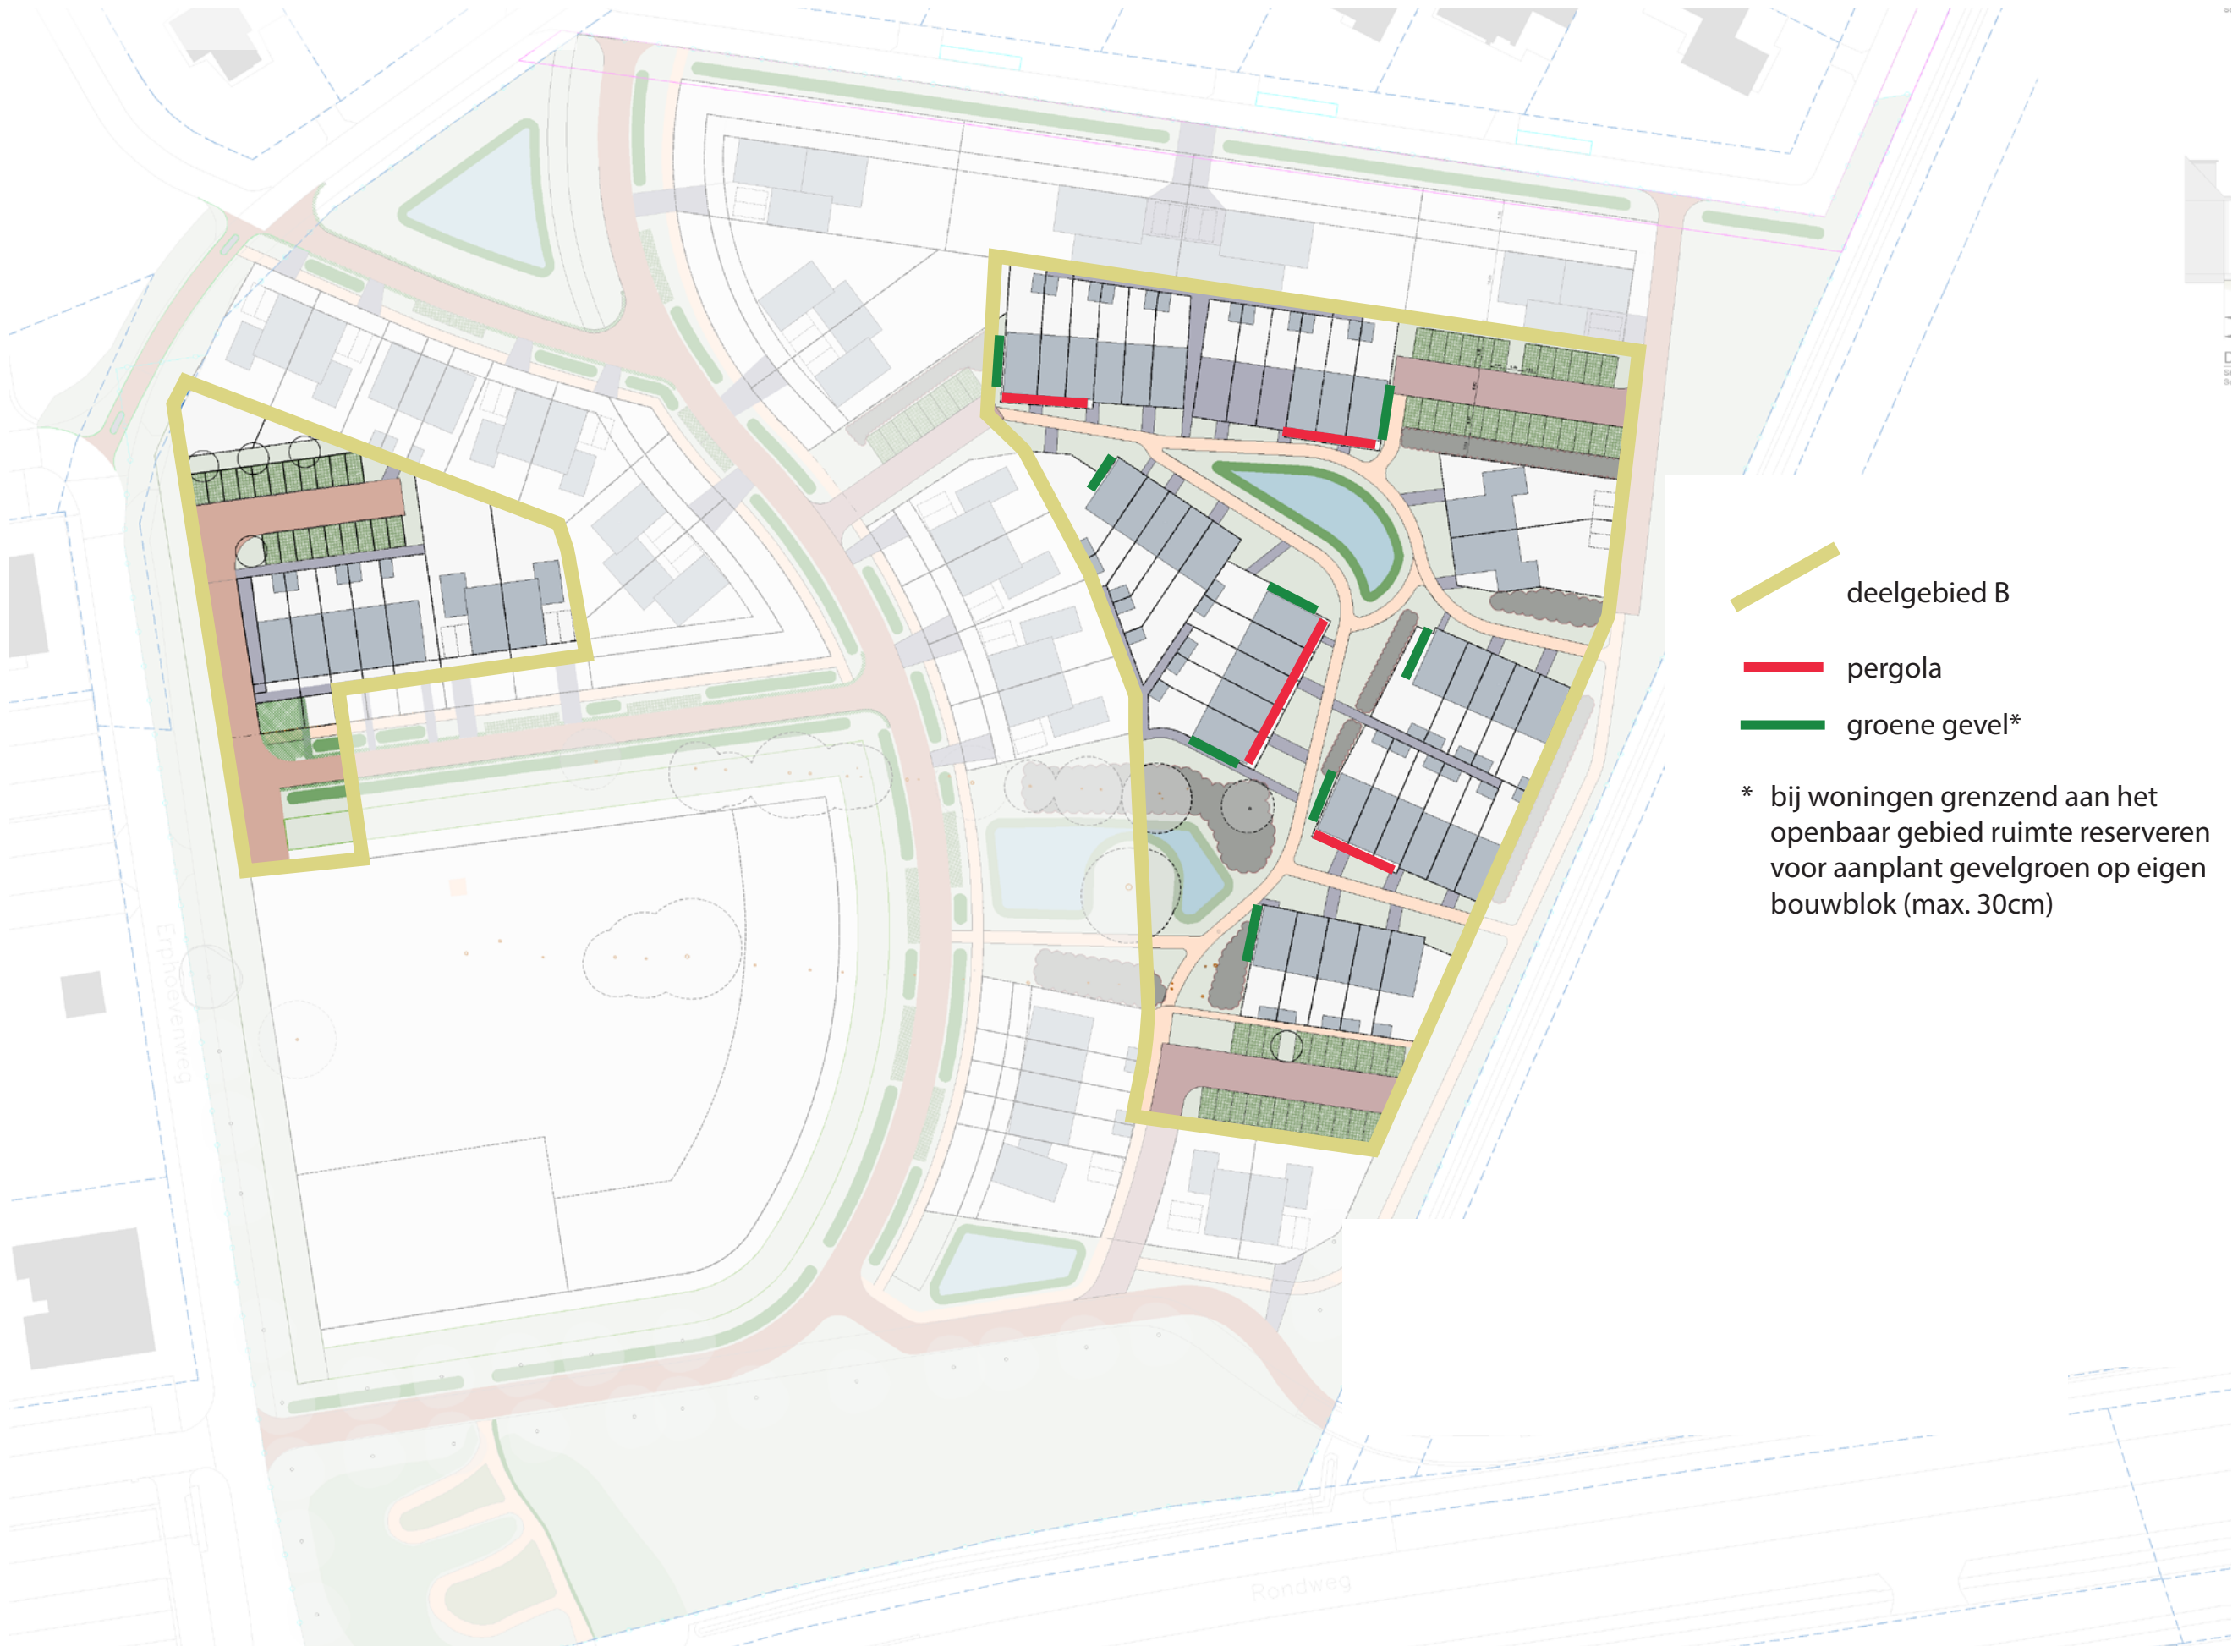

Groene gevels en pergola's zijn alleen van toepassing op (het oostelijke deel van) deelgebied B, zoals aangegeven op de afbeelding hiernaast.

4. Verkeer en parkeren



5. Informatie woningen




- Woningen Area
- Vrije kavels gemeente
- Overige woningen Puyck

6. Uitvoering openbare ruimte




Locatie grondwal

Locatie fietsstraat

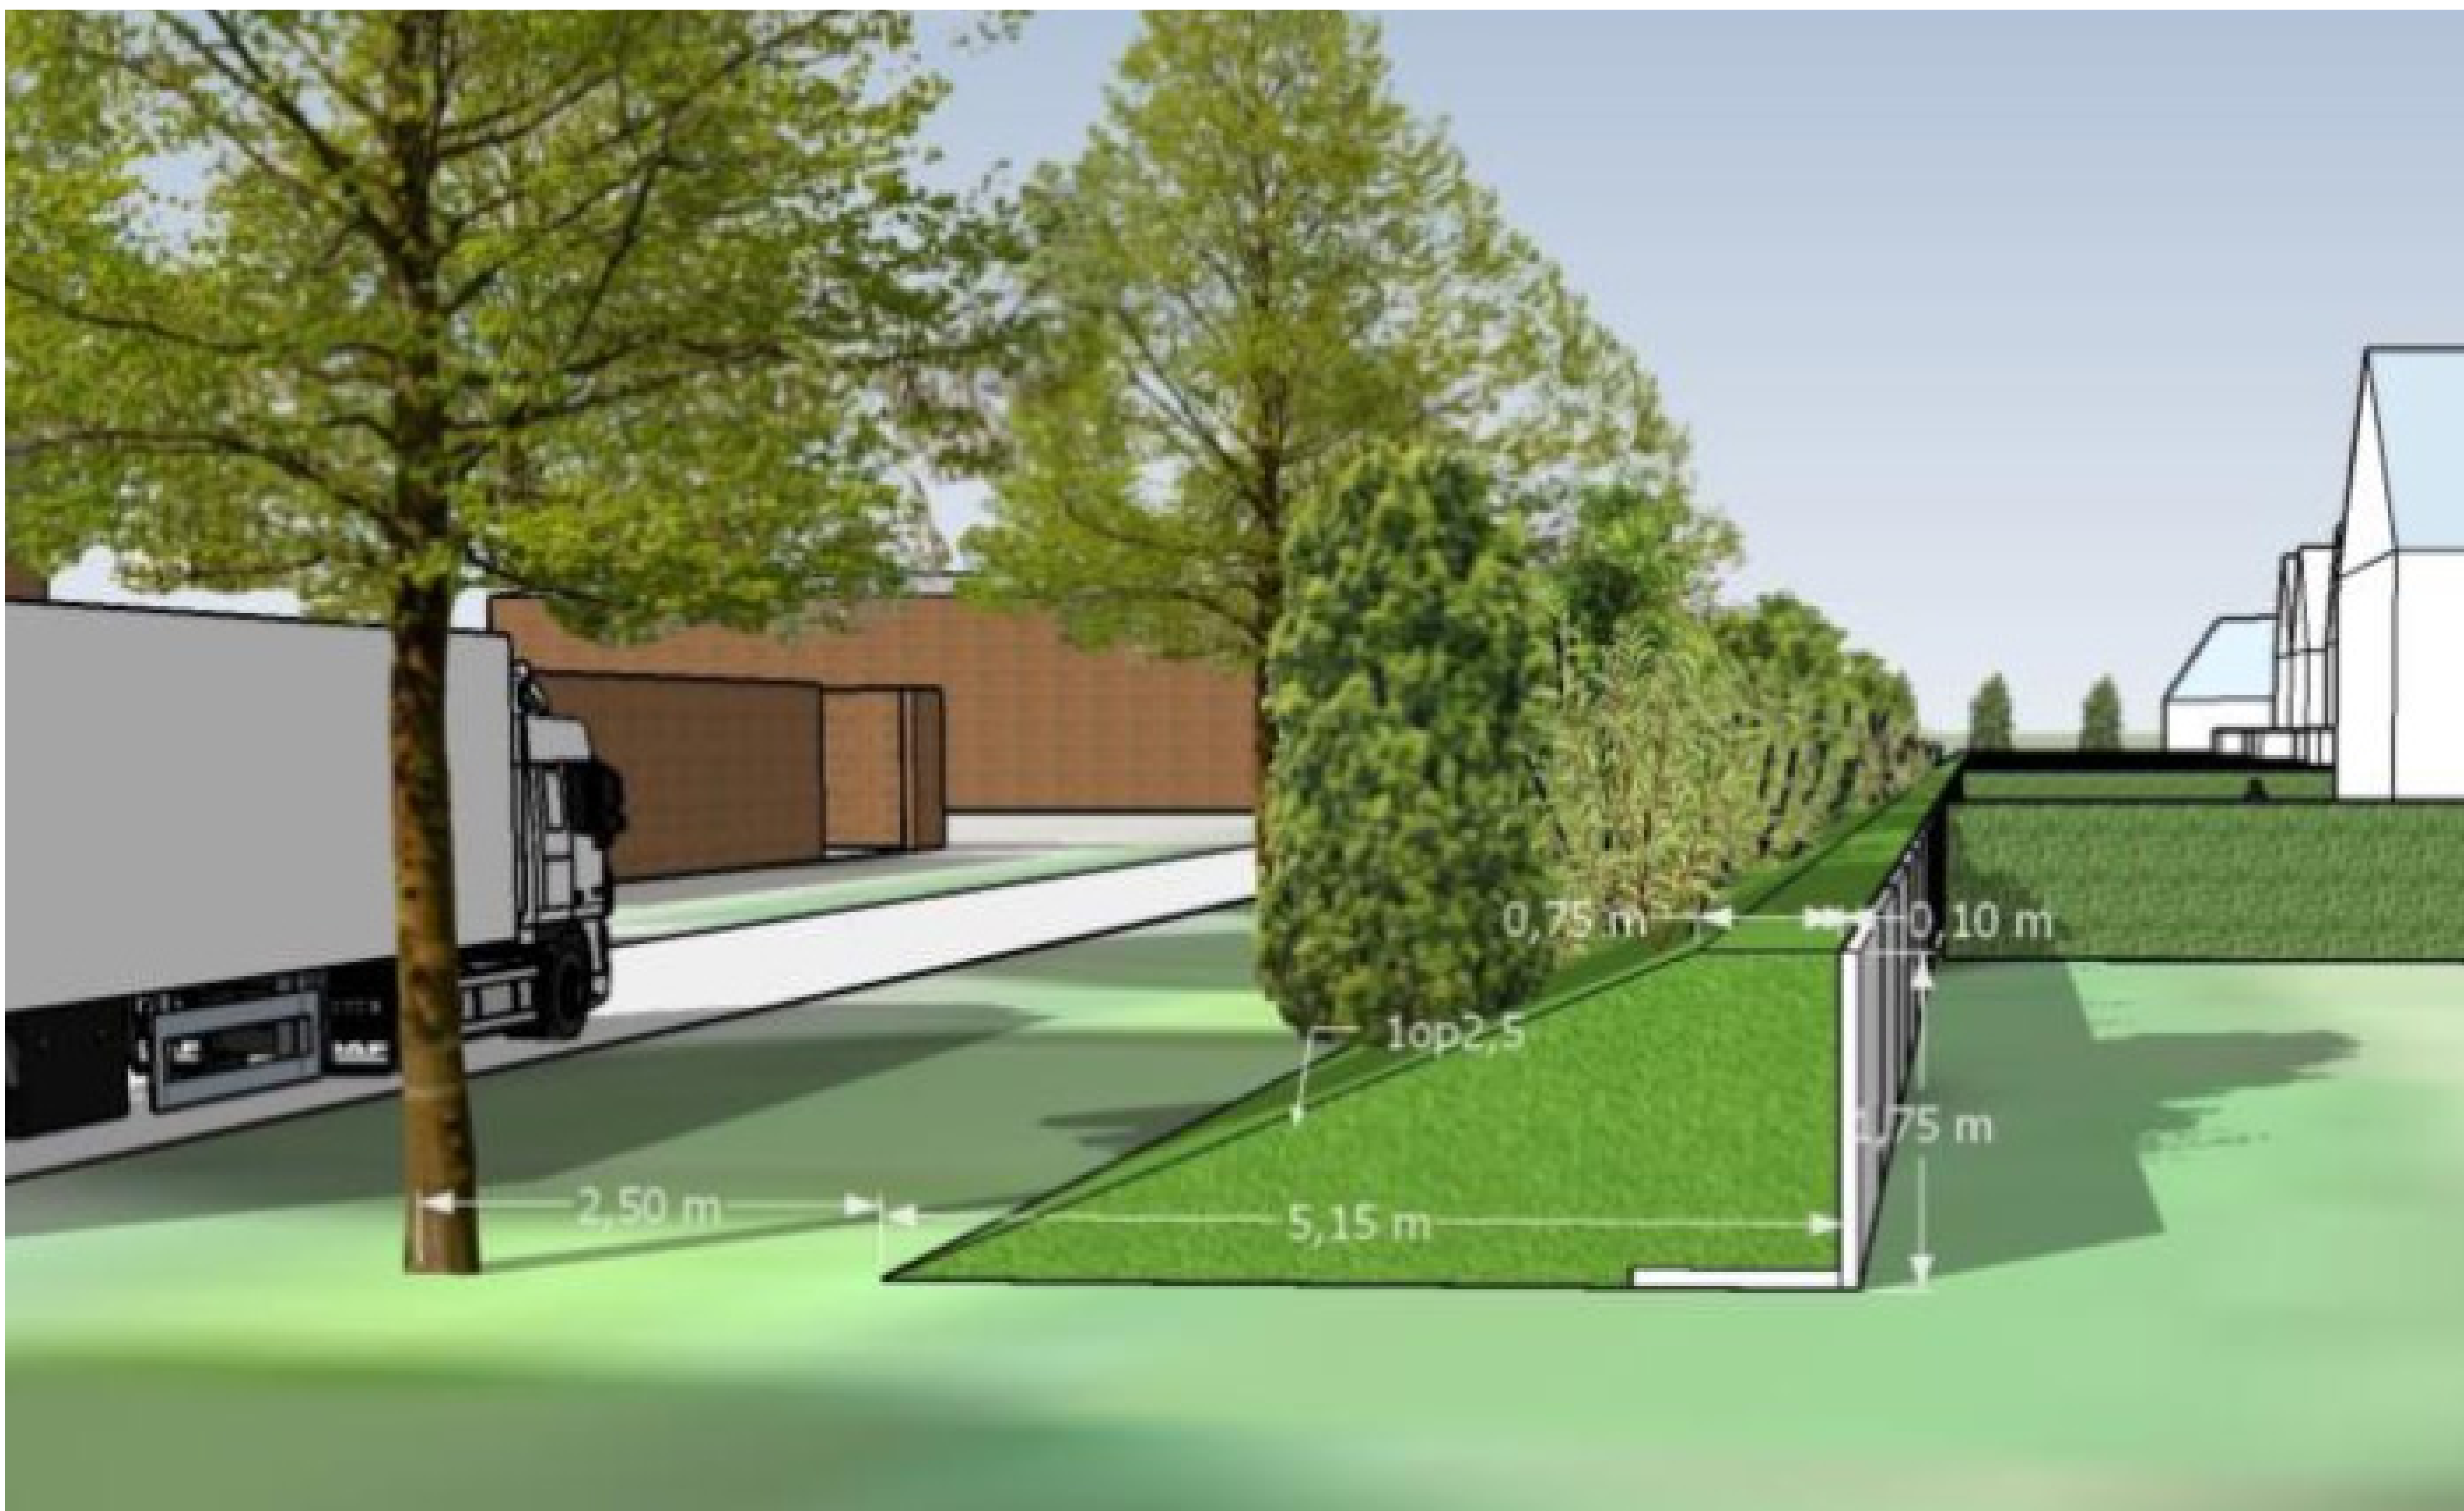

Grondwal

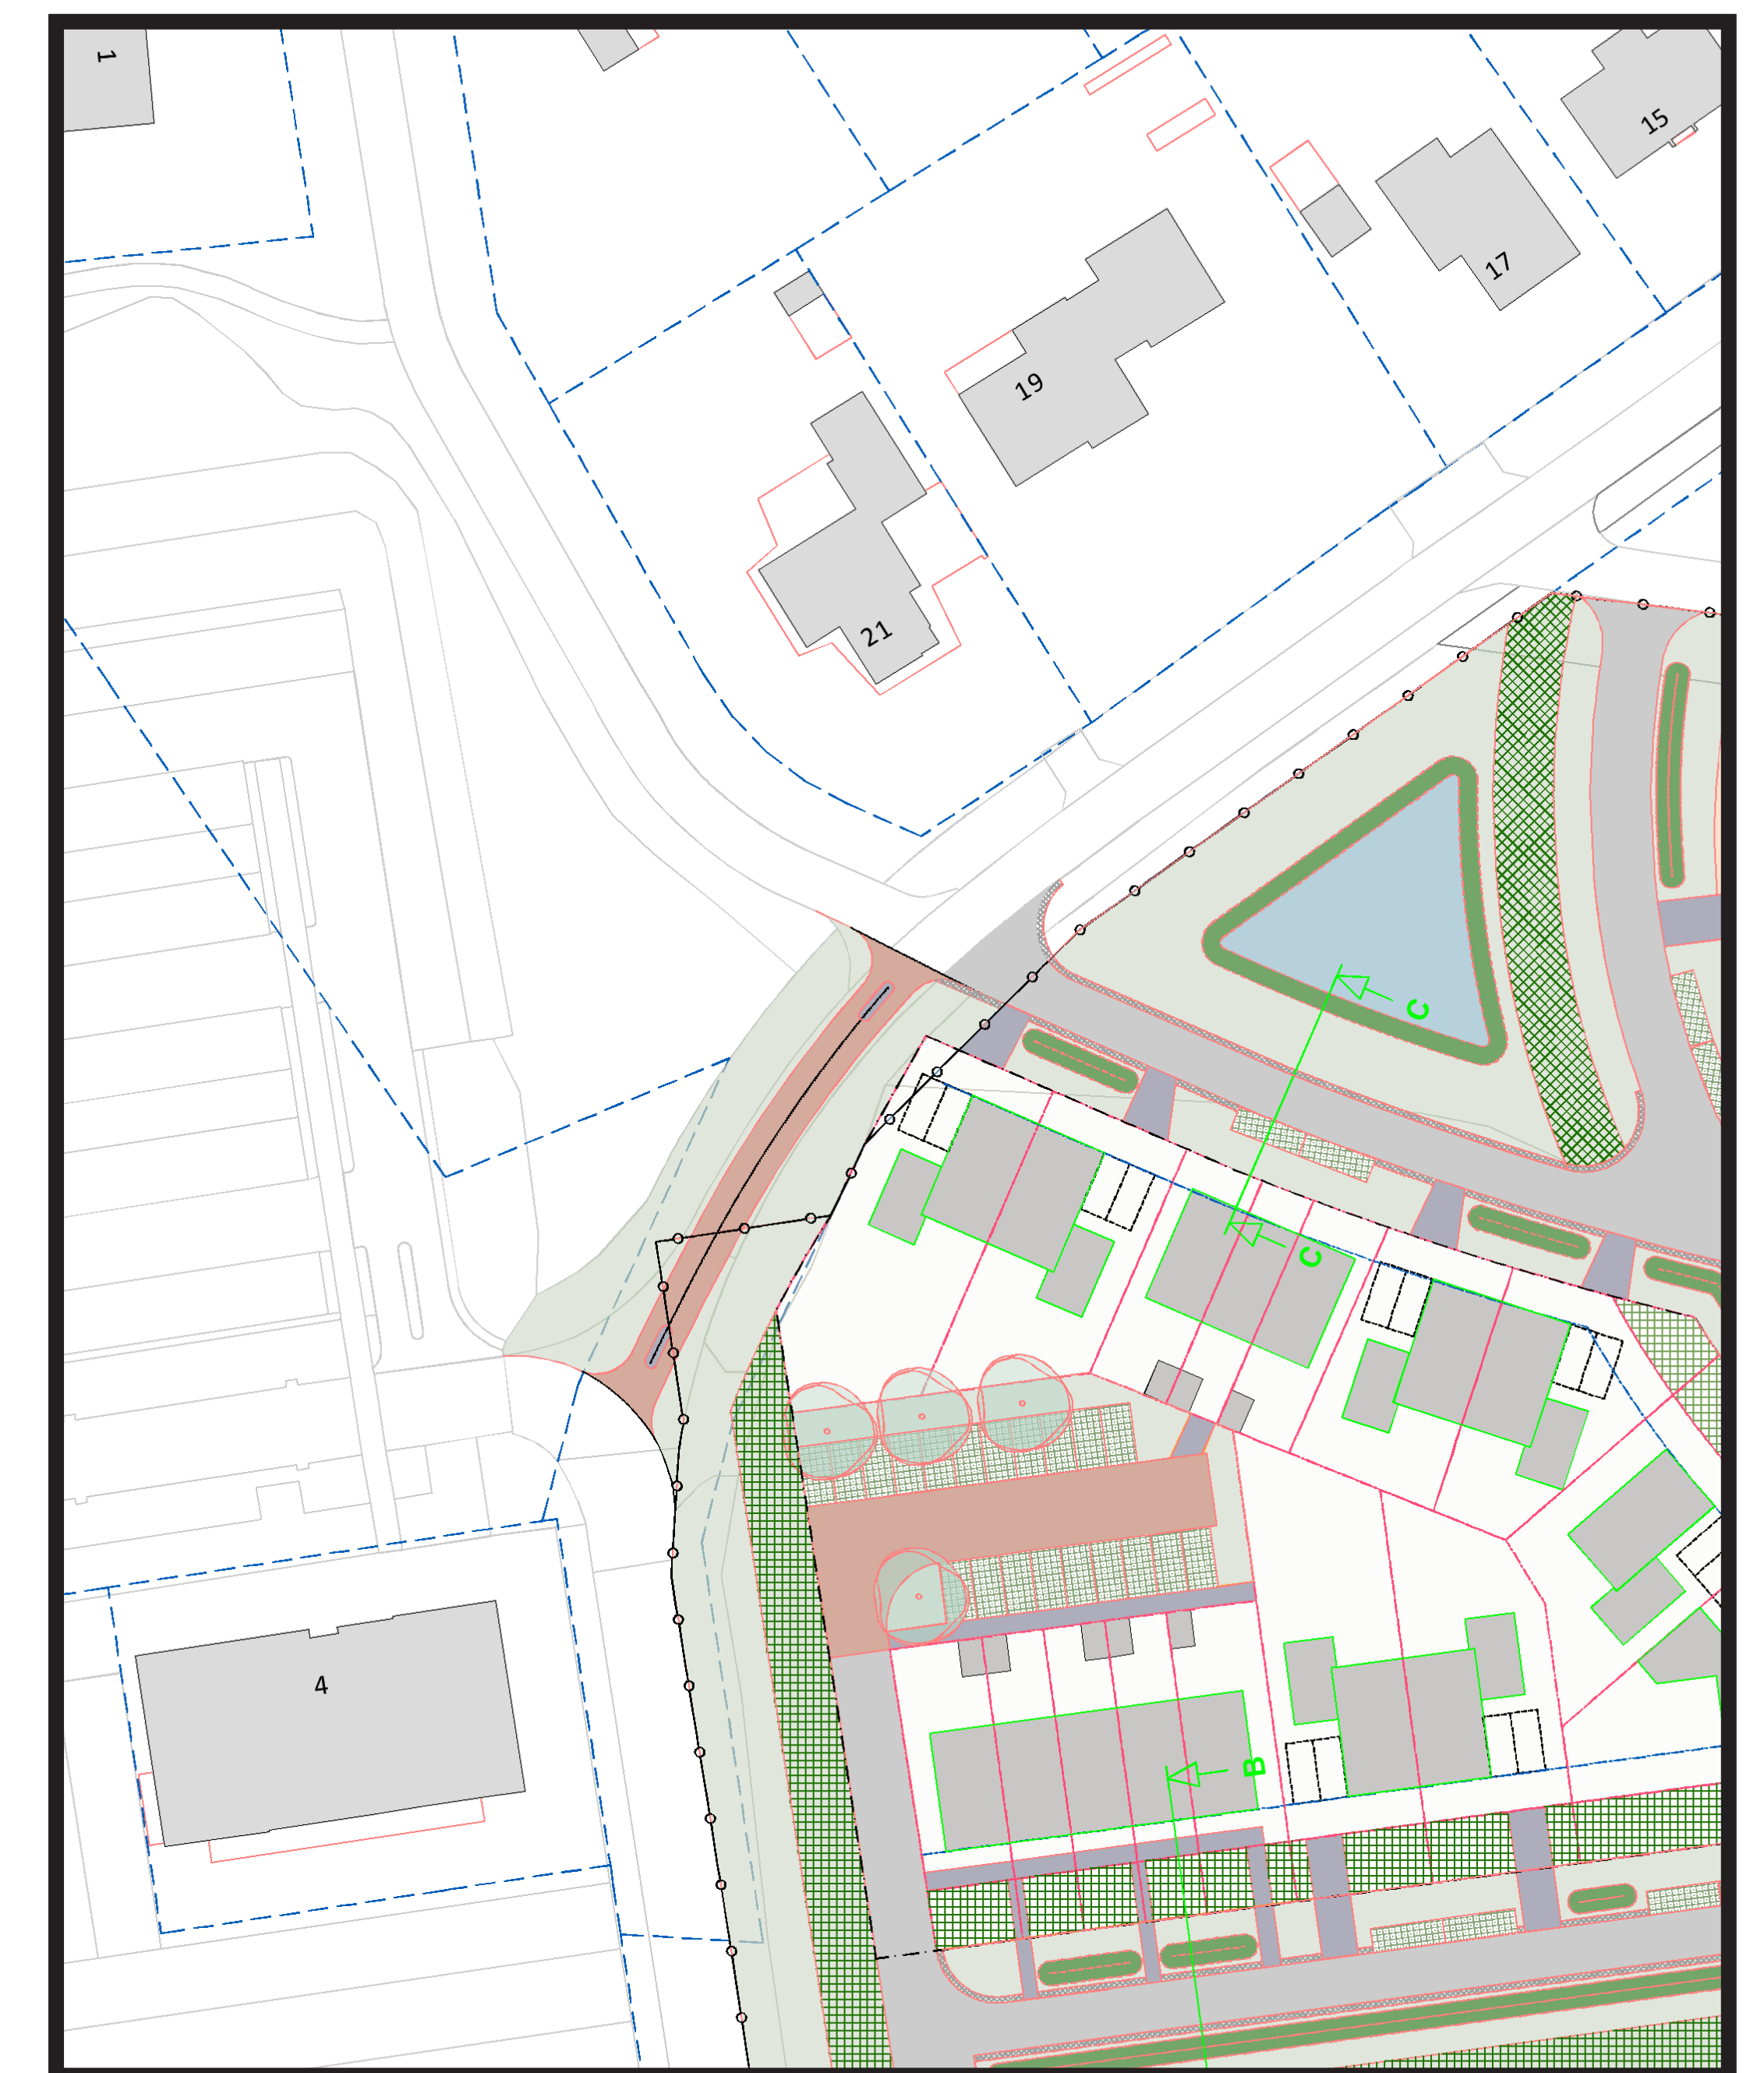


Fietsstraat


1. Algemeen & planning

PLANNING PARK MAASHORST KAMER 4

Dit is een voorlopige concept planning: hier zijn geen rechten aan te ontleenen

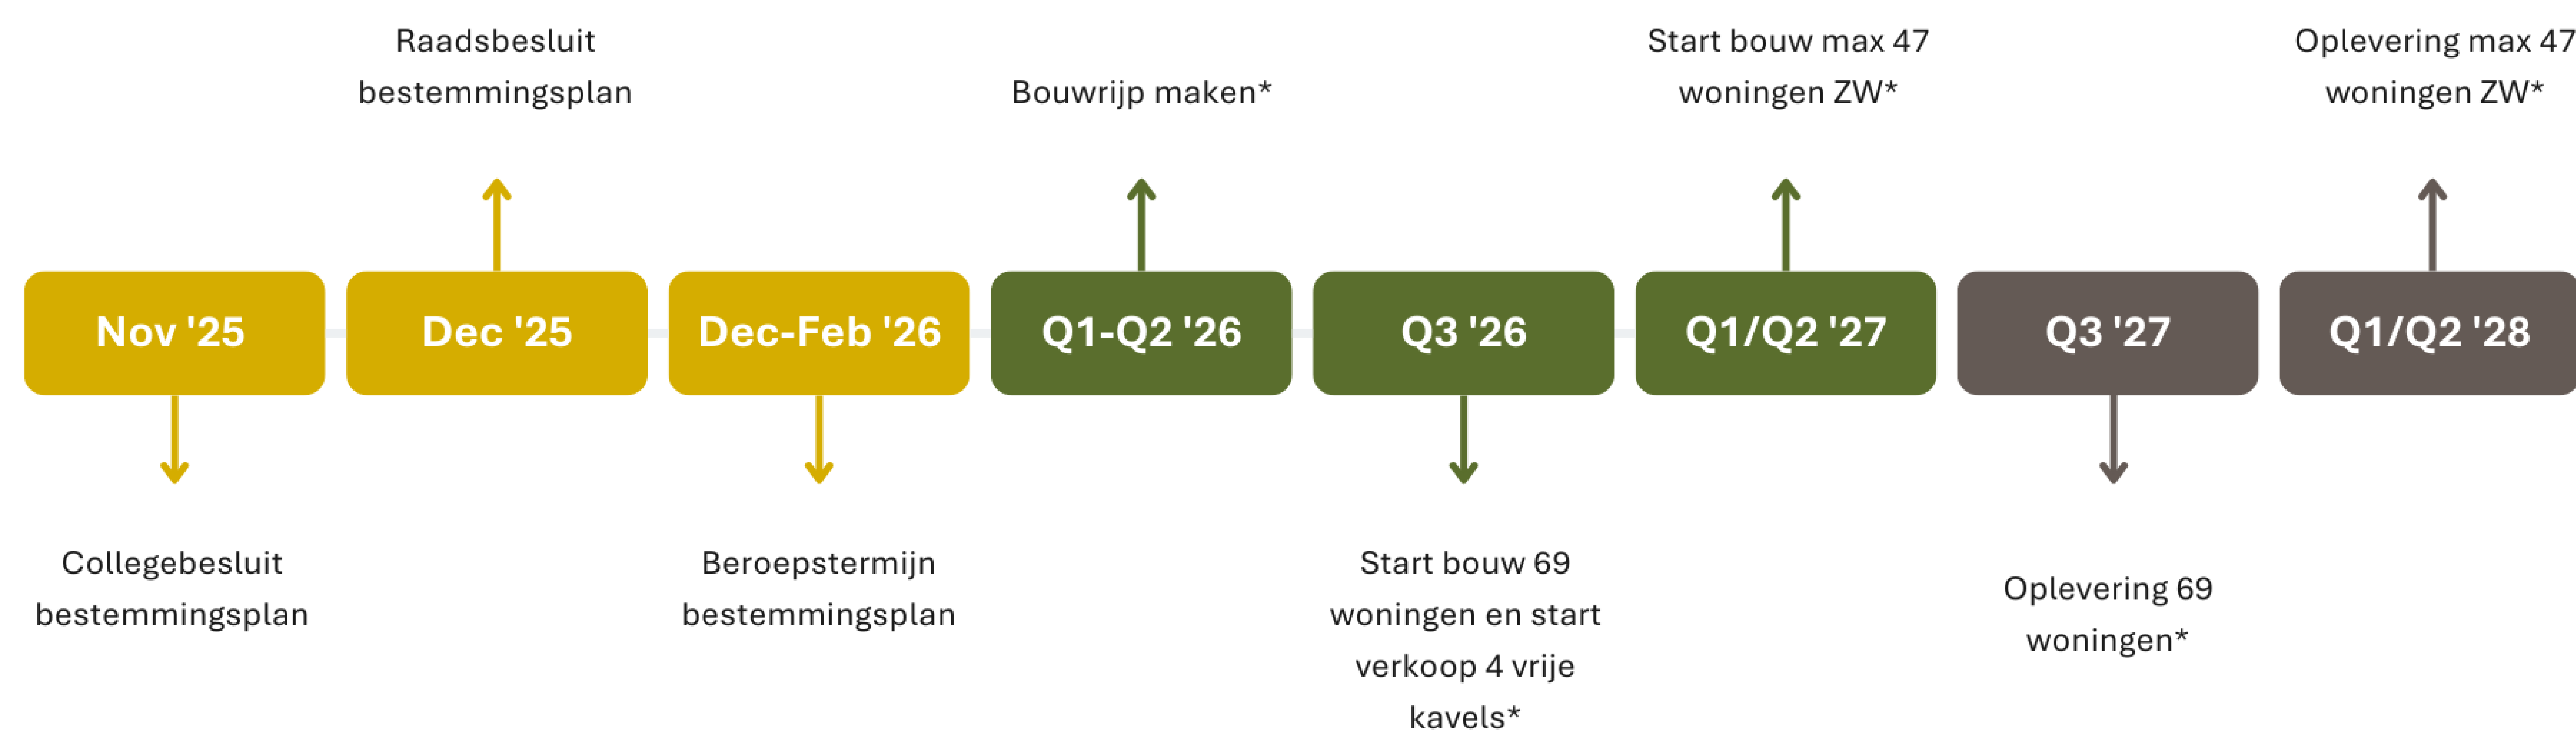

***Voor het halen van deze planning zijn we in ieder geval afhankelijk van:**
Of er beroep wordt ingesteld tegen het plan
Of de nuts-partijen deze planning kunnen halen

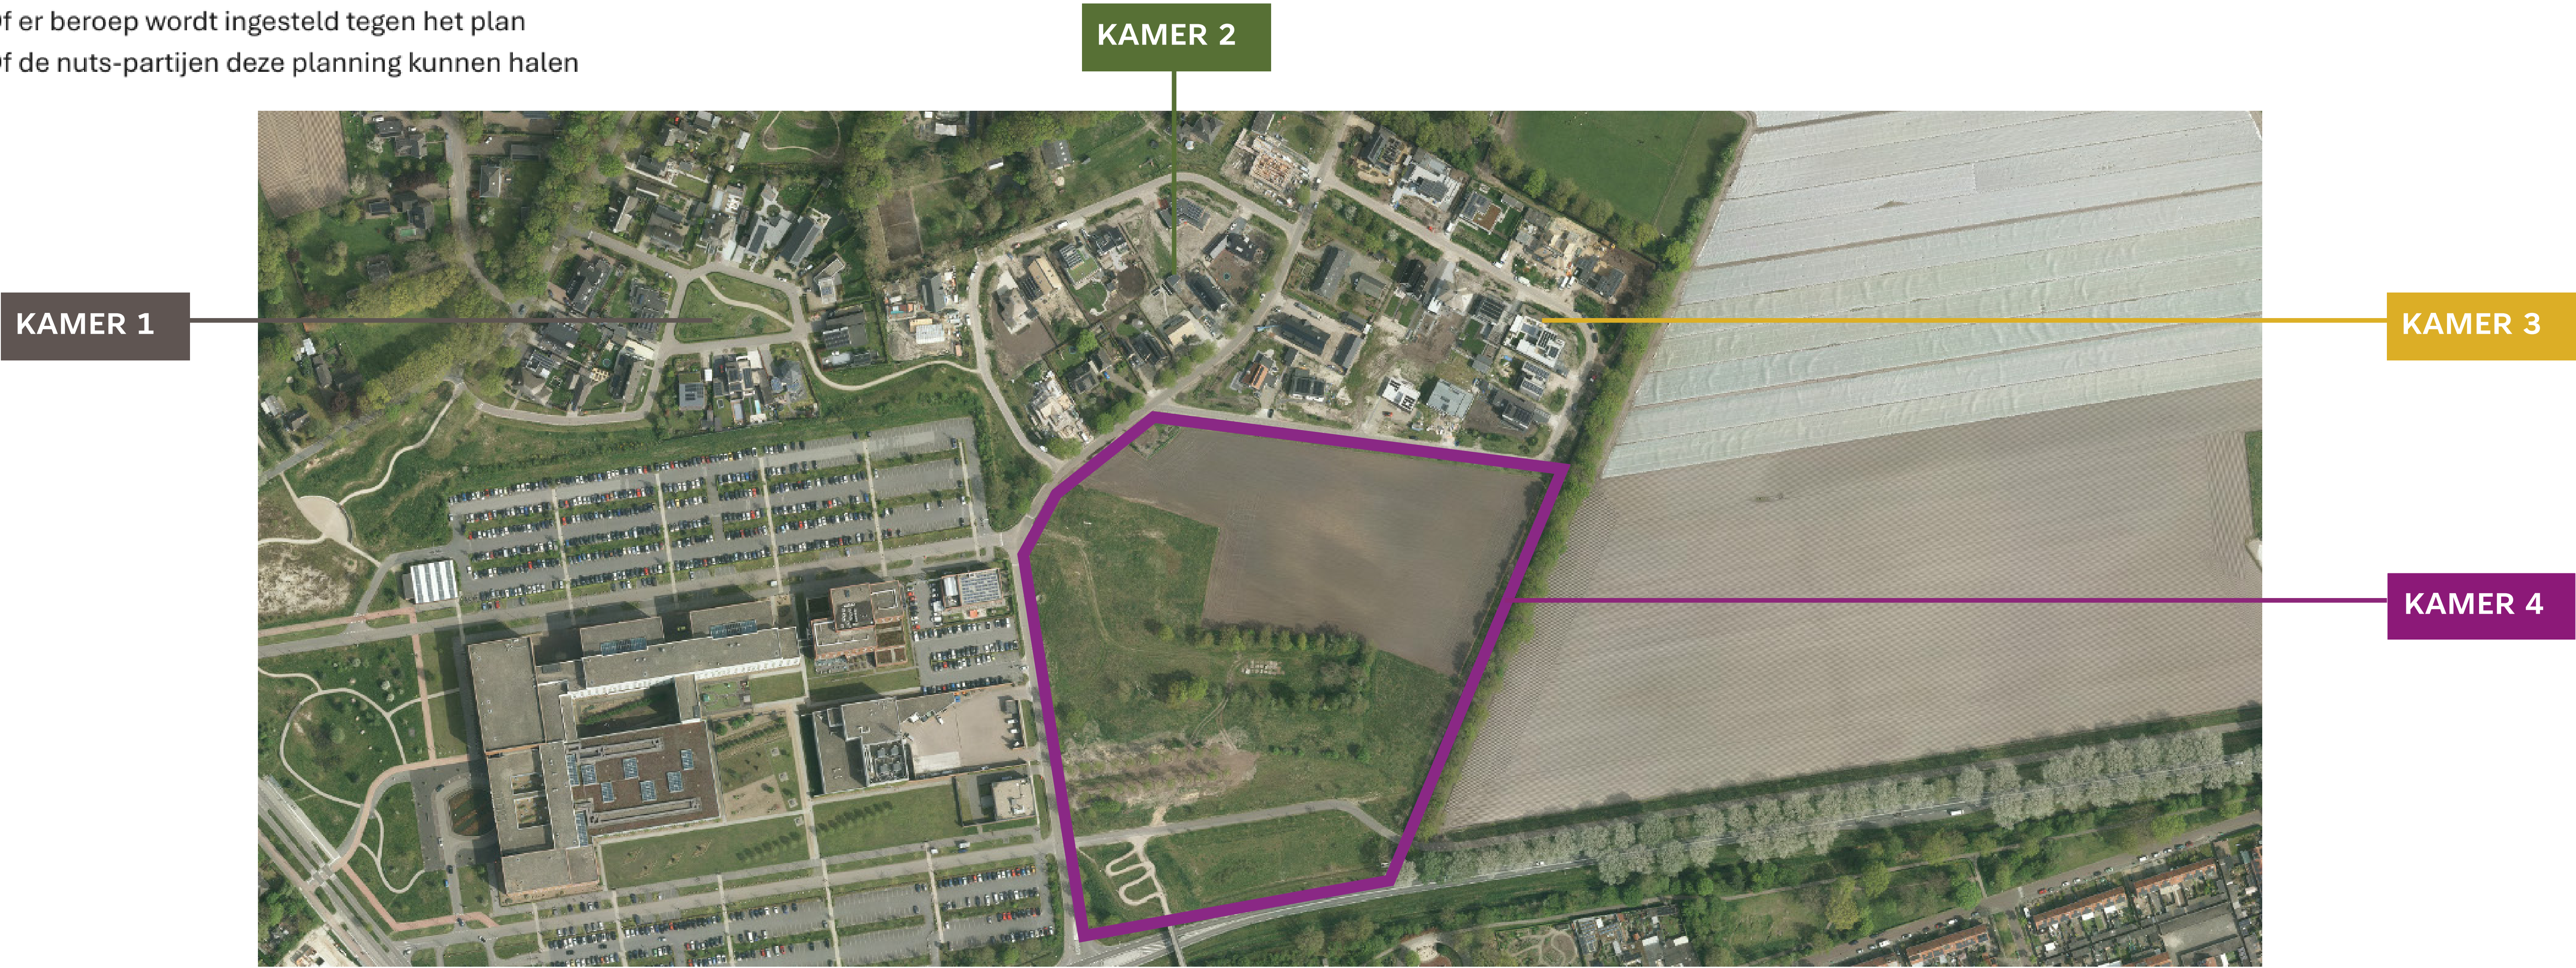

2. Bestemmingsplan & verbeelding




Ontwerp bestemmingsplan 2023




Bestemmingsplan 2025 (concept)




3. Stedenbouw & openbare ruimte

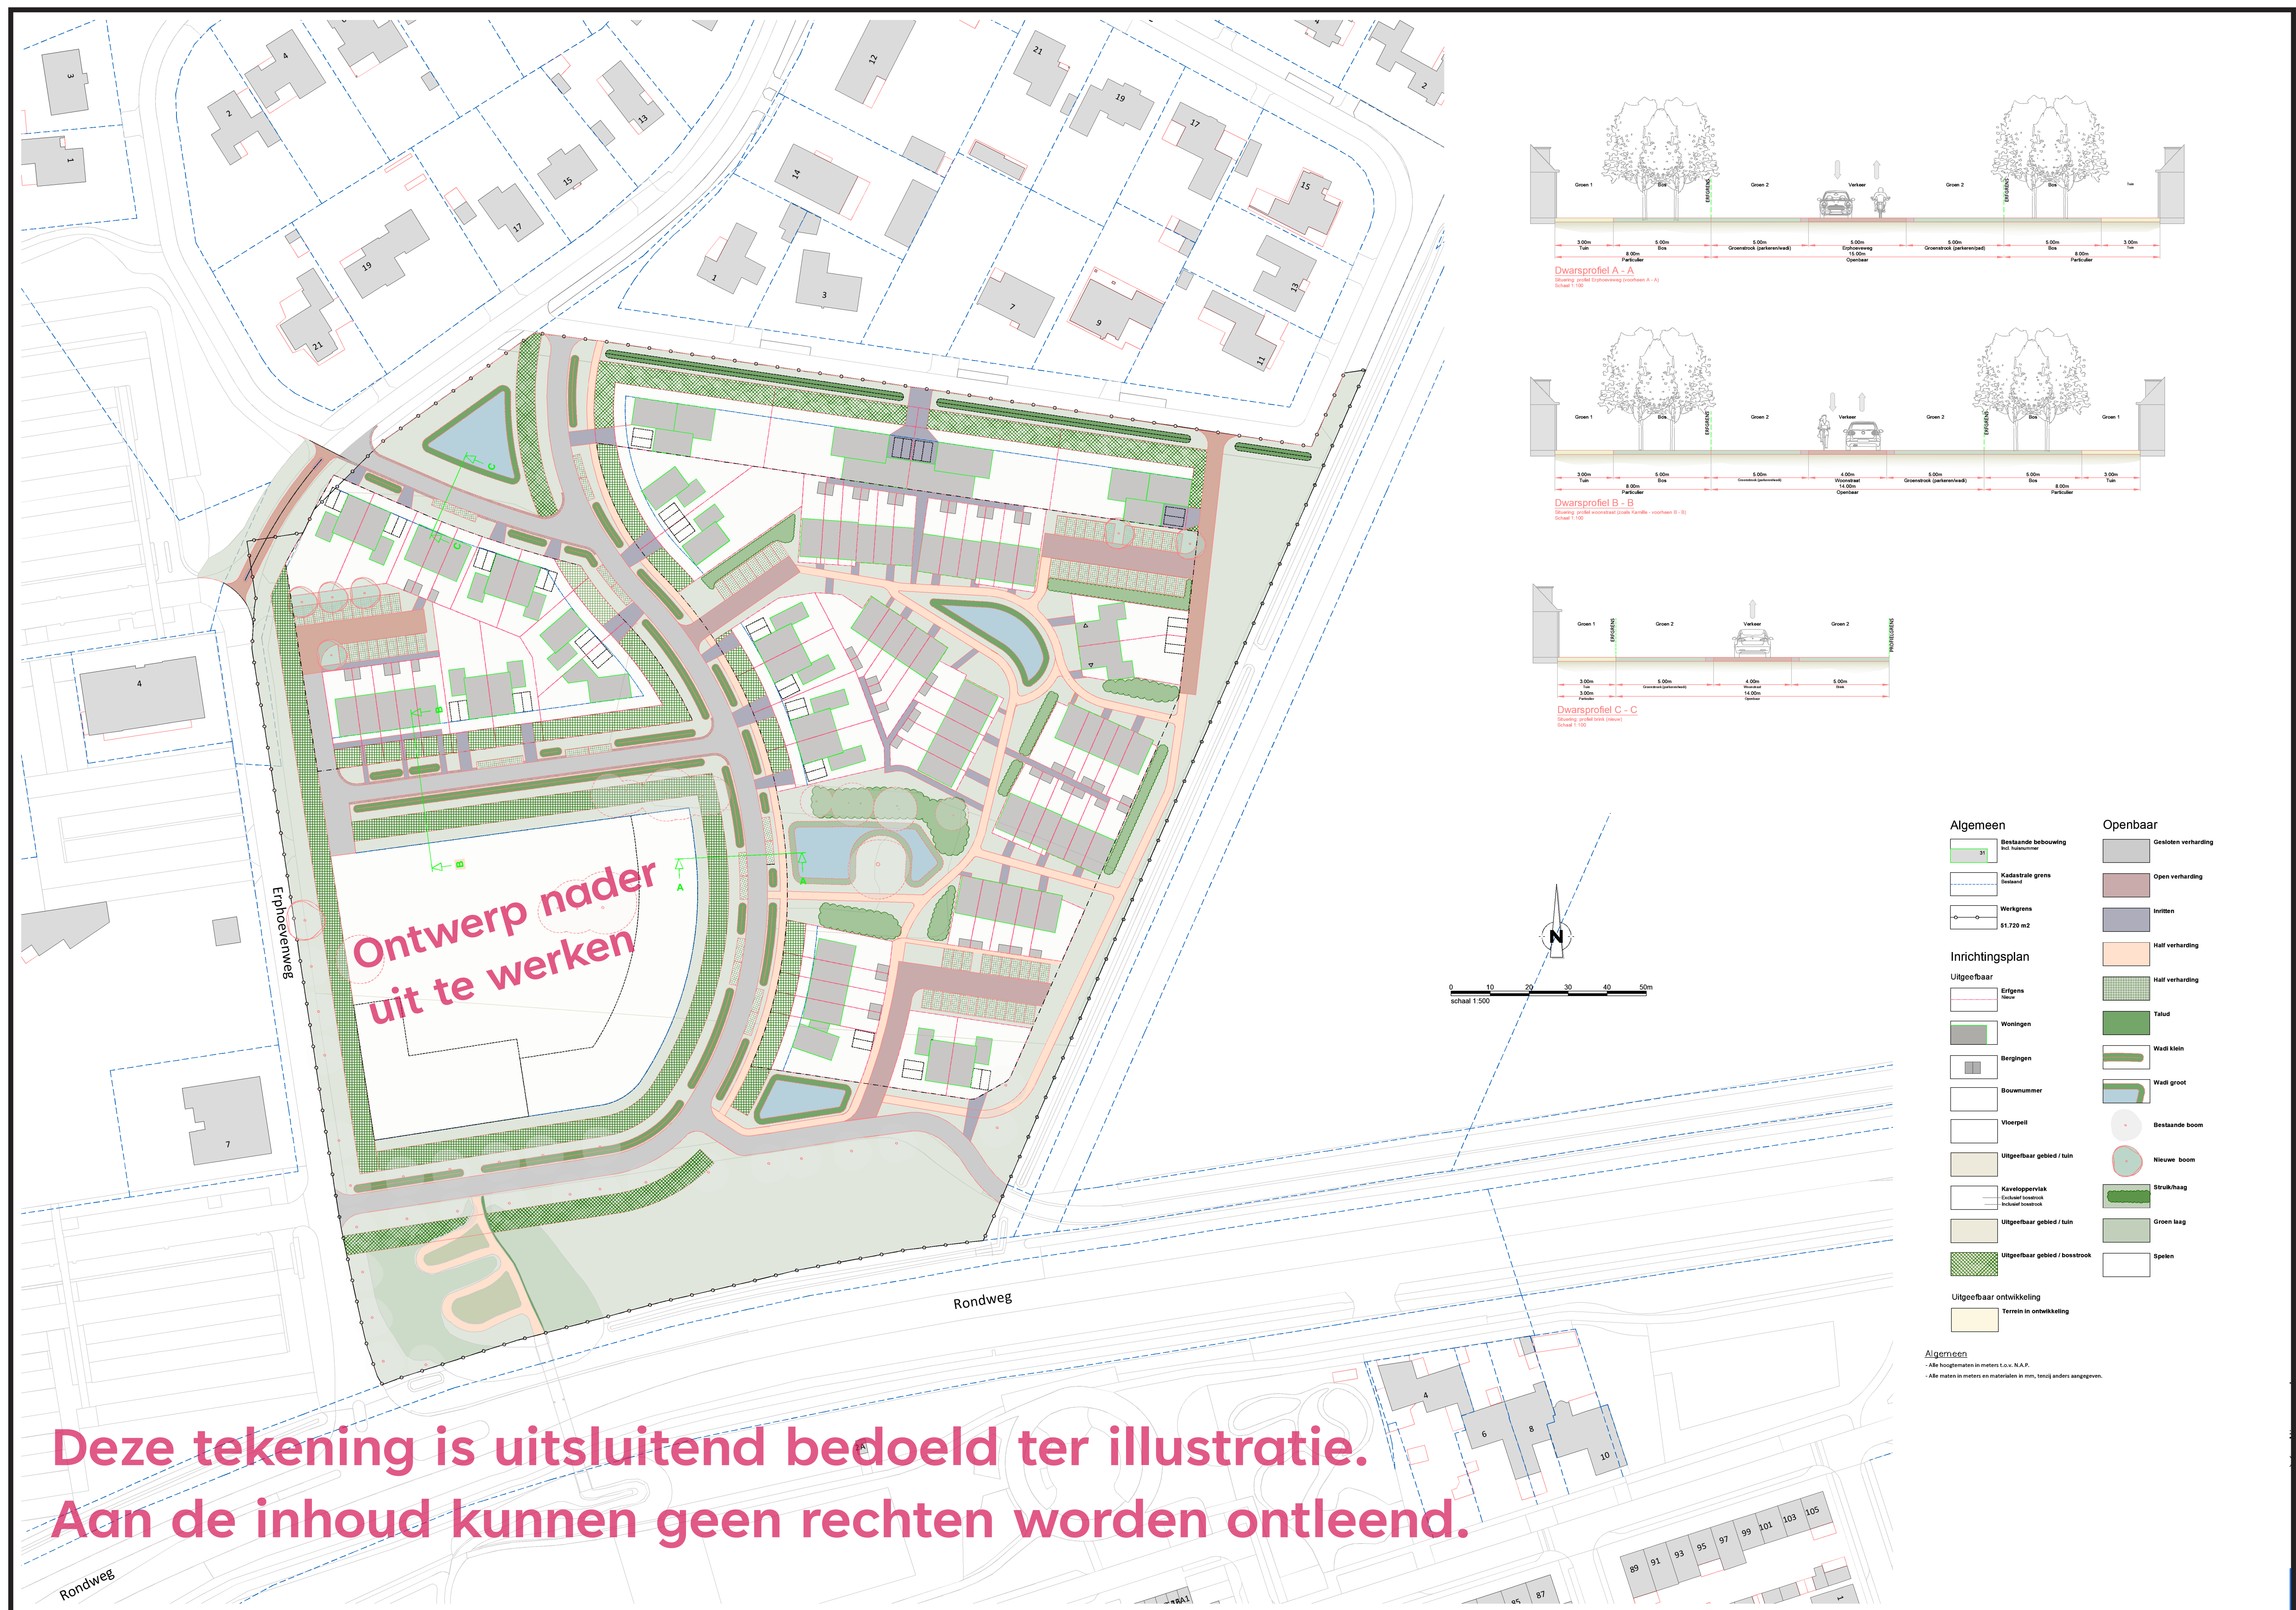

4. Verkeer en parkeren

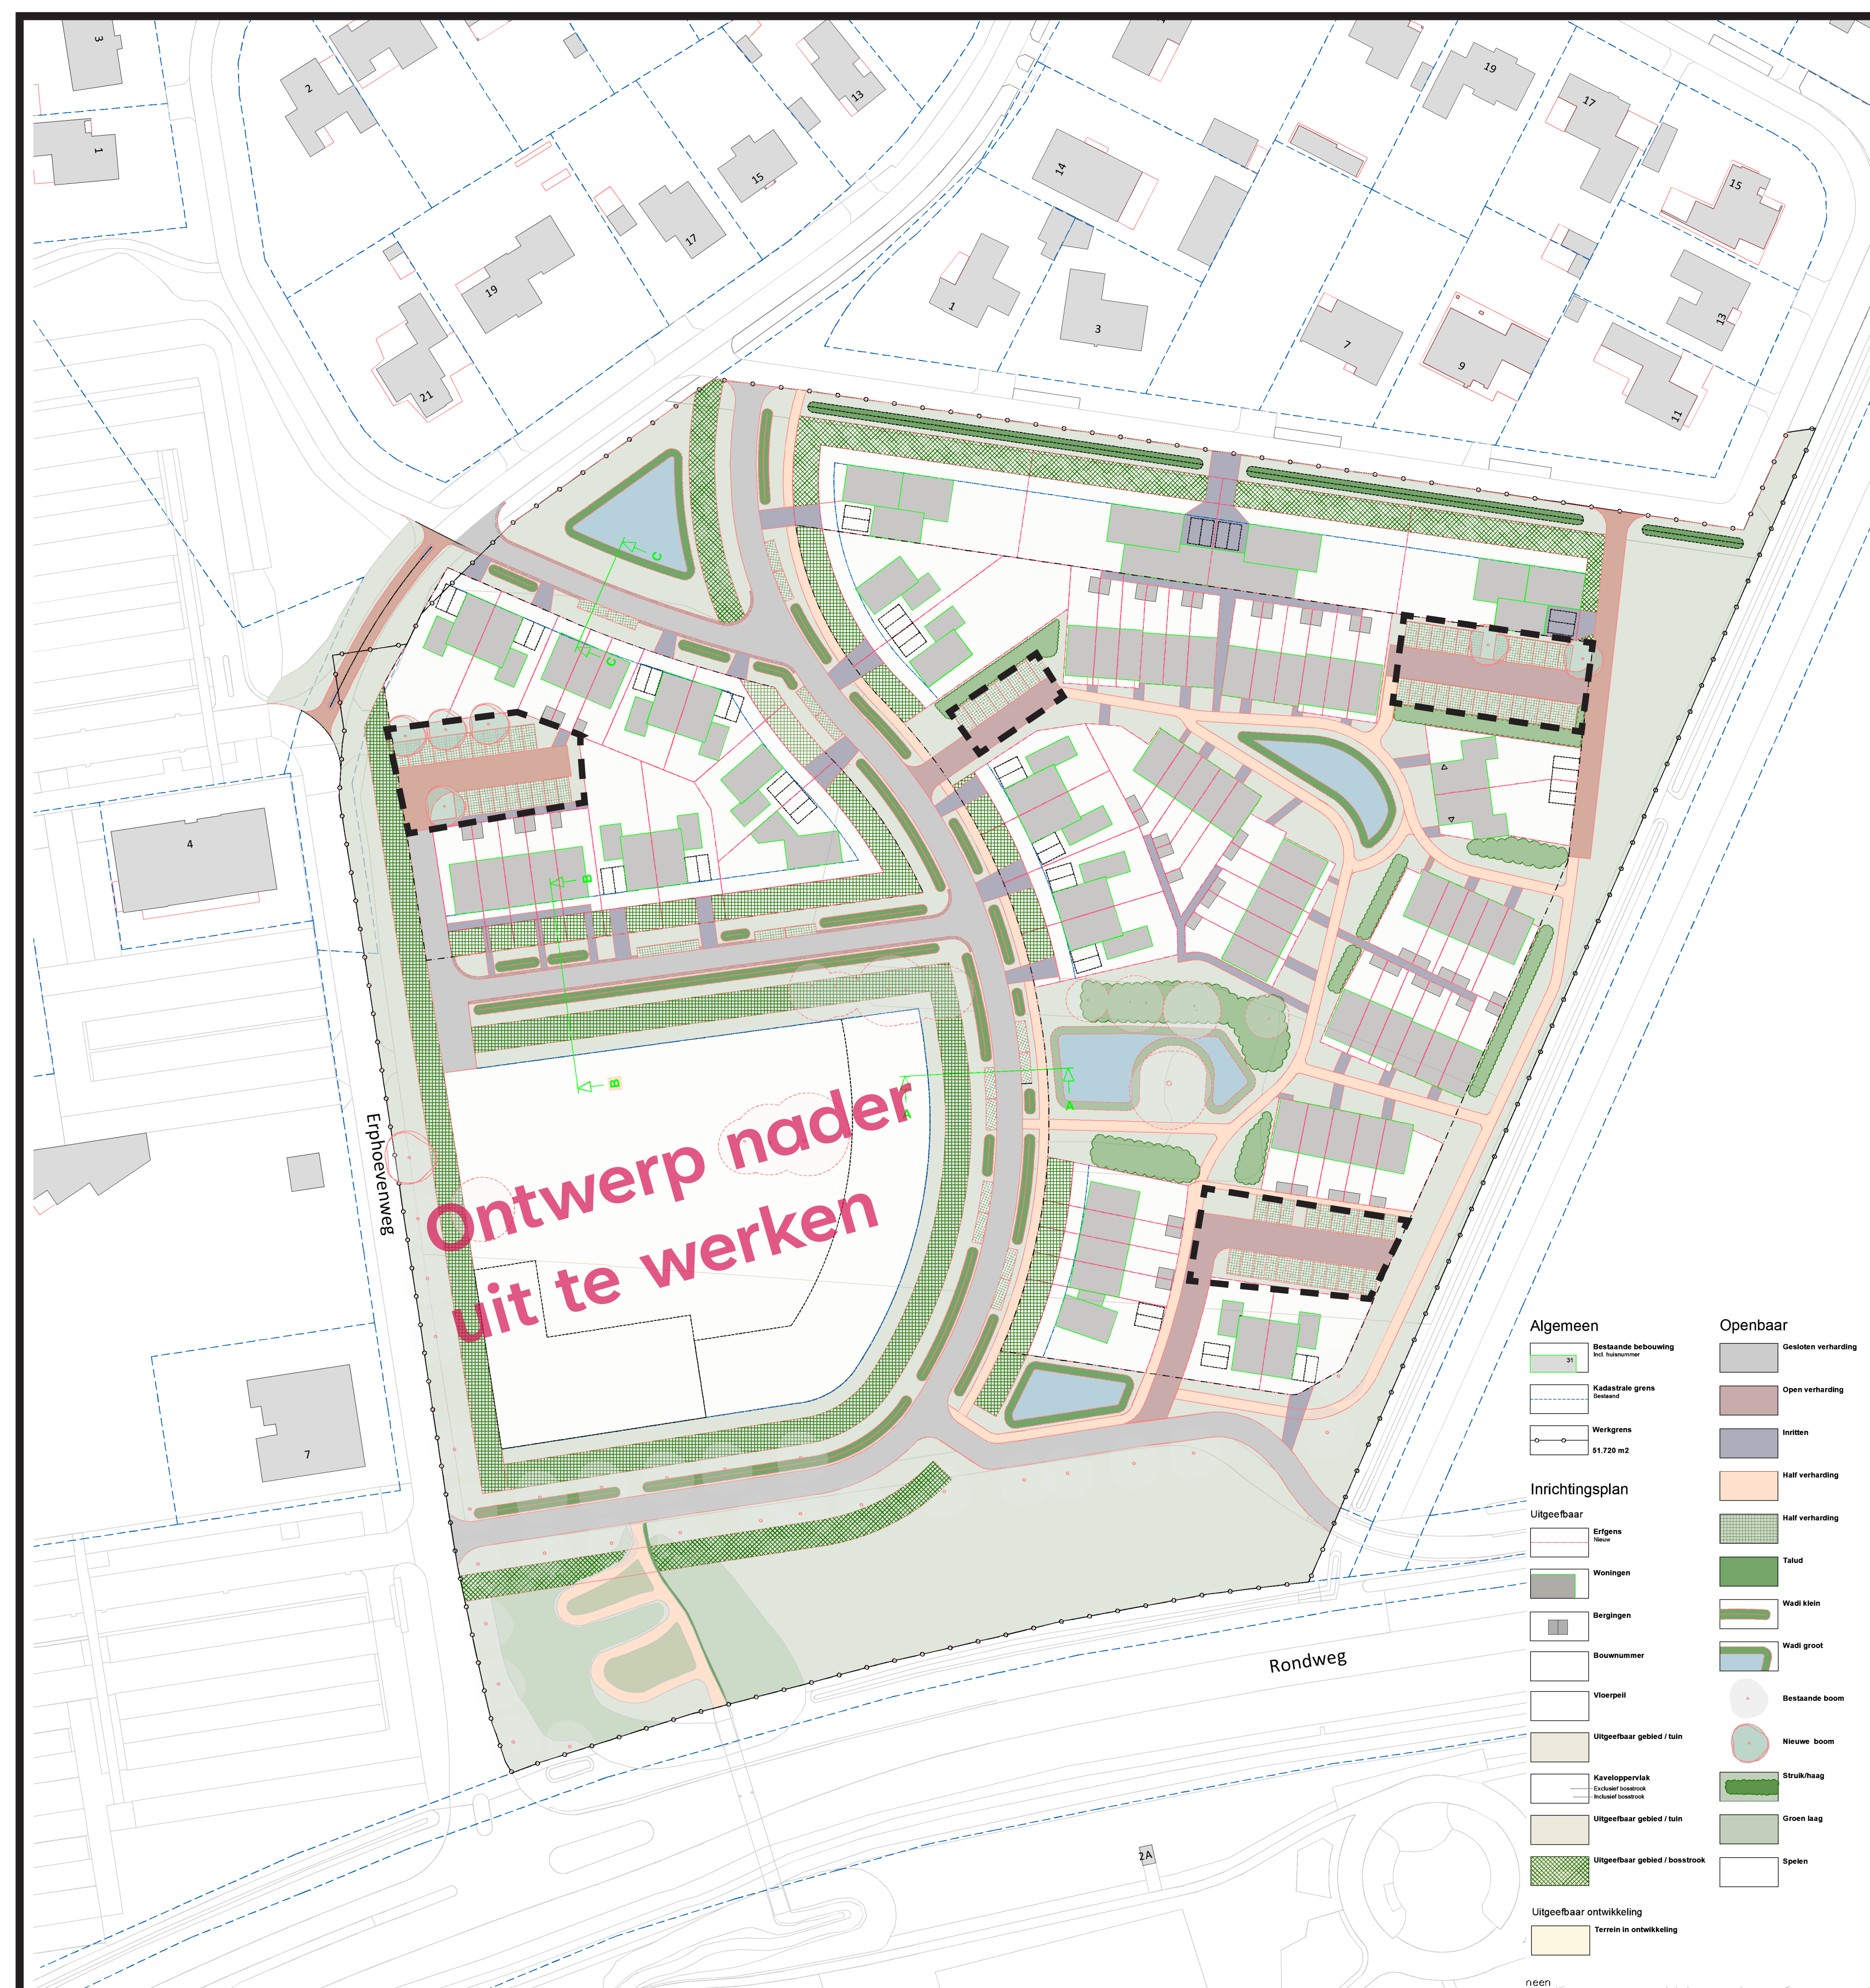

 Parkeer hofjes

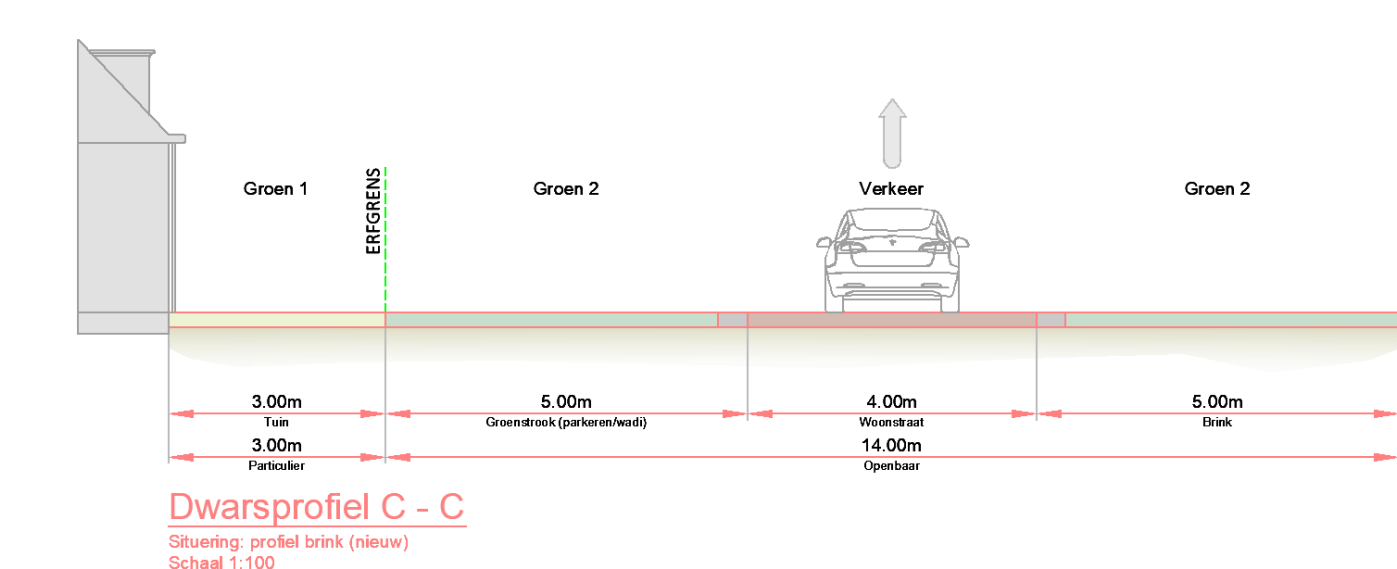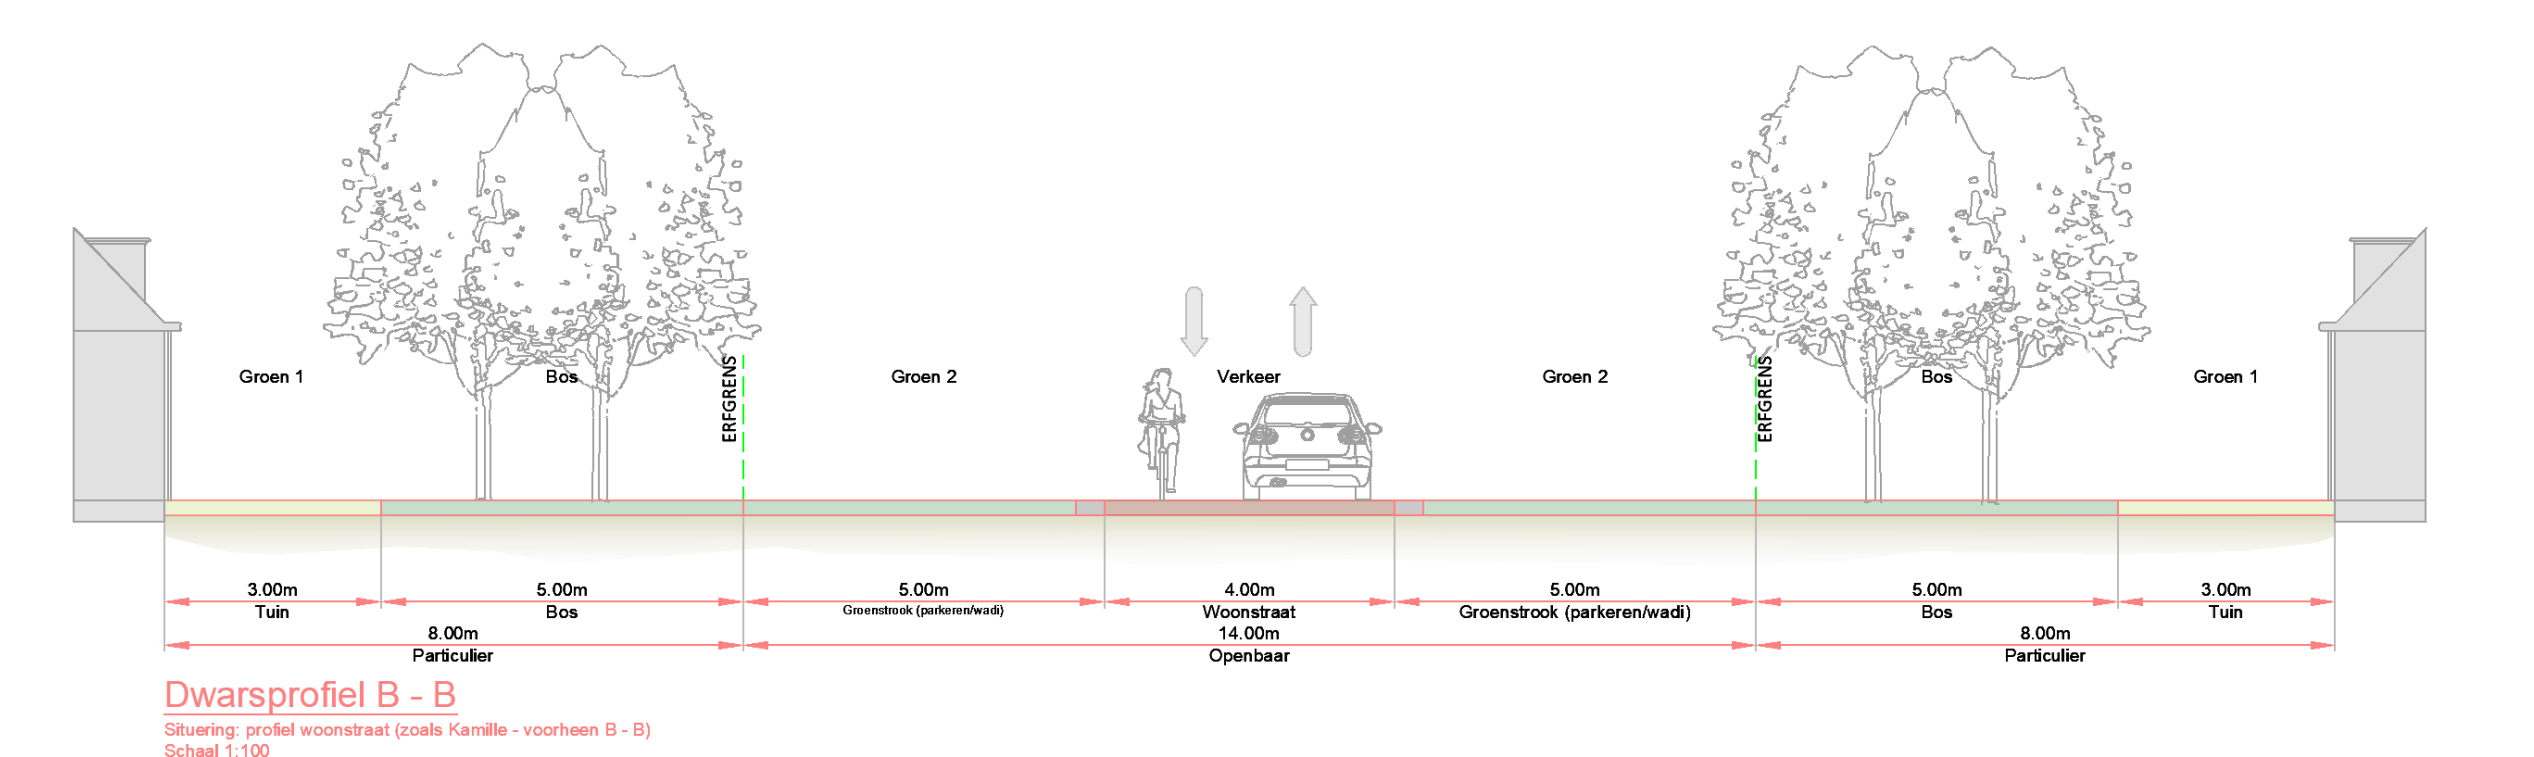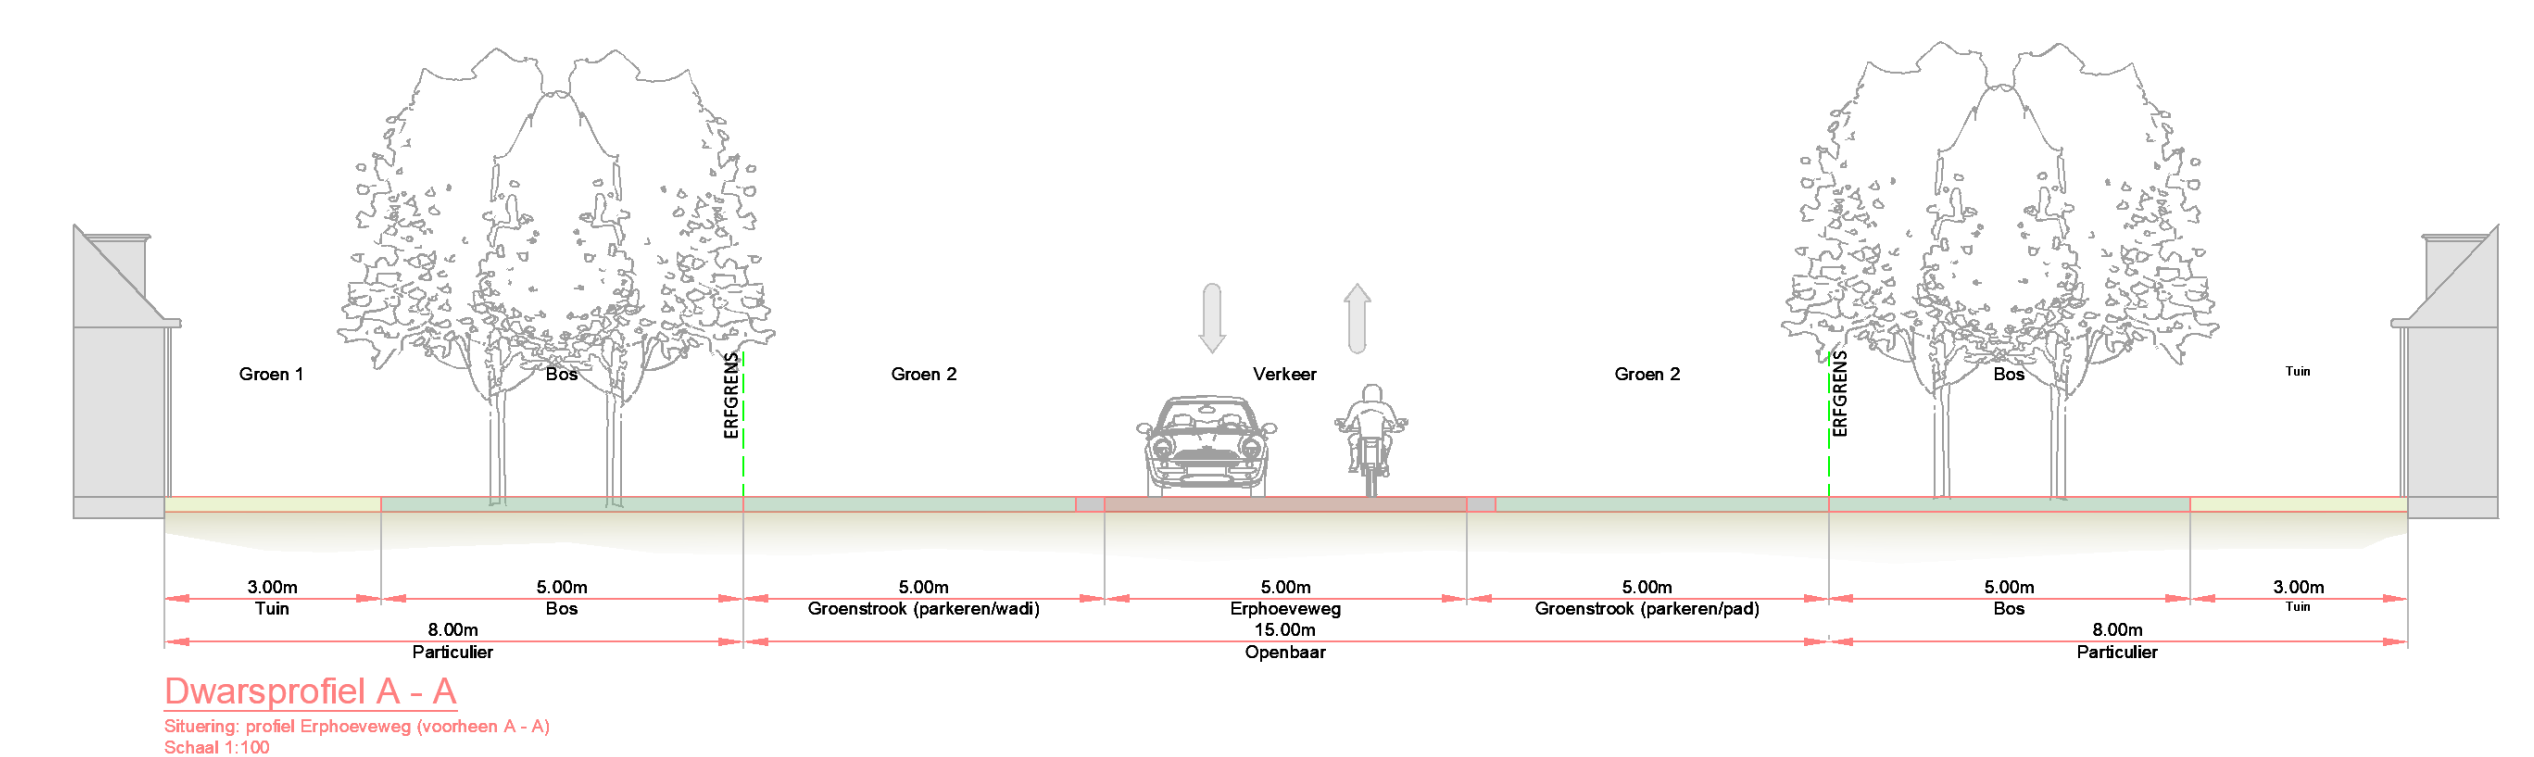


5. Informatie woningen

De getoonde beelden en beschrijvingen zijn uitsluitend bedoeld als sfeerimpressie. Aan deze impressies kunnen geen rechten worden ontleend. Werkelijke uitvoering, kleuren, afmetingen en inrichting kunnen afwijken



6. Uitvoering openbare ruimte

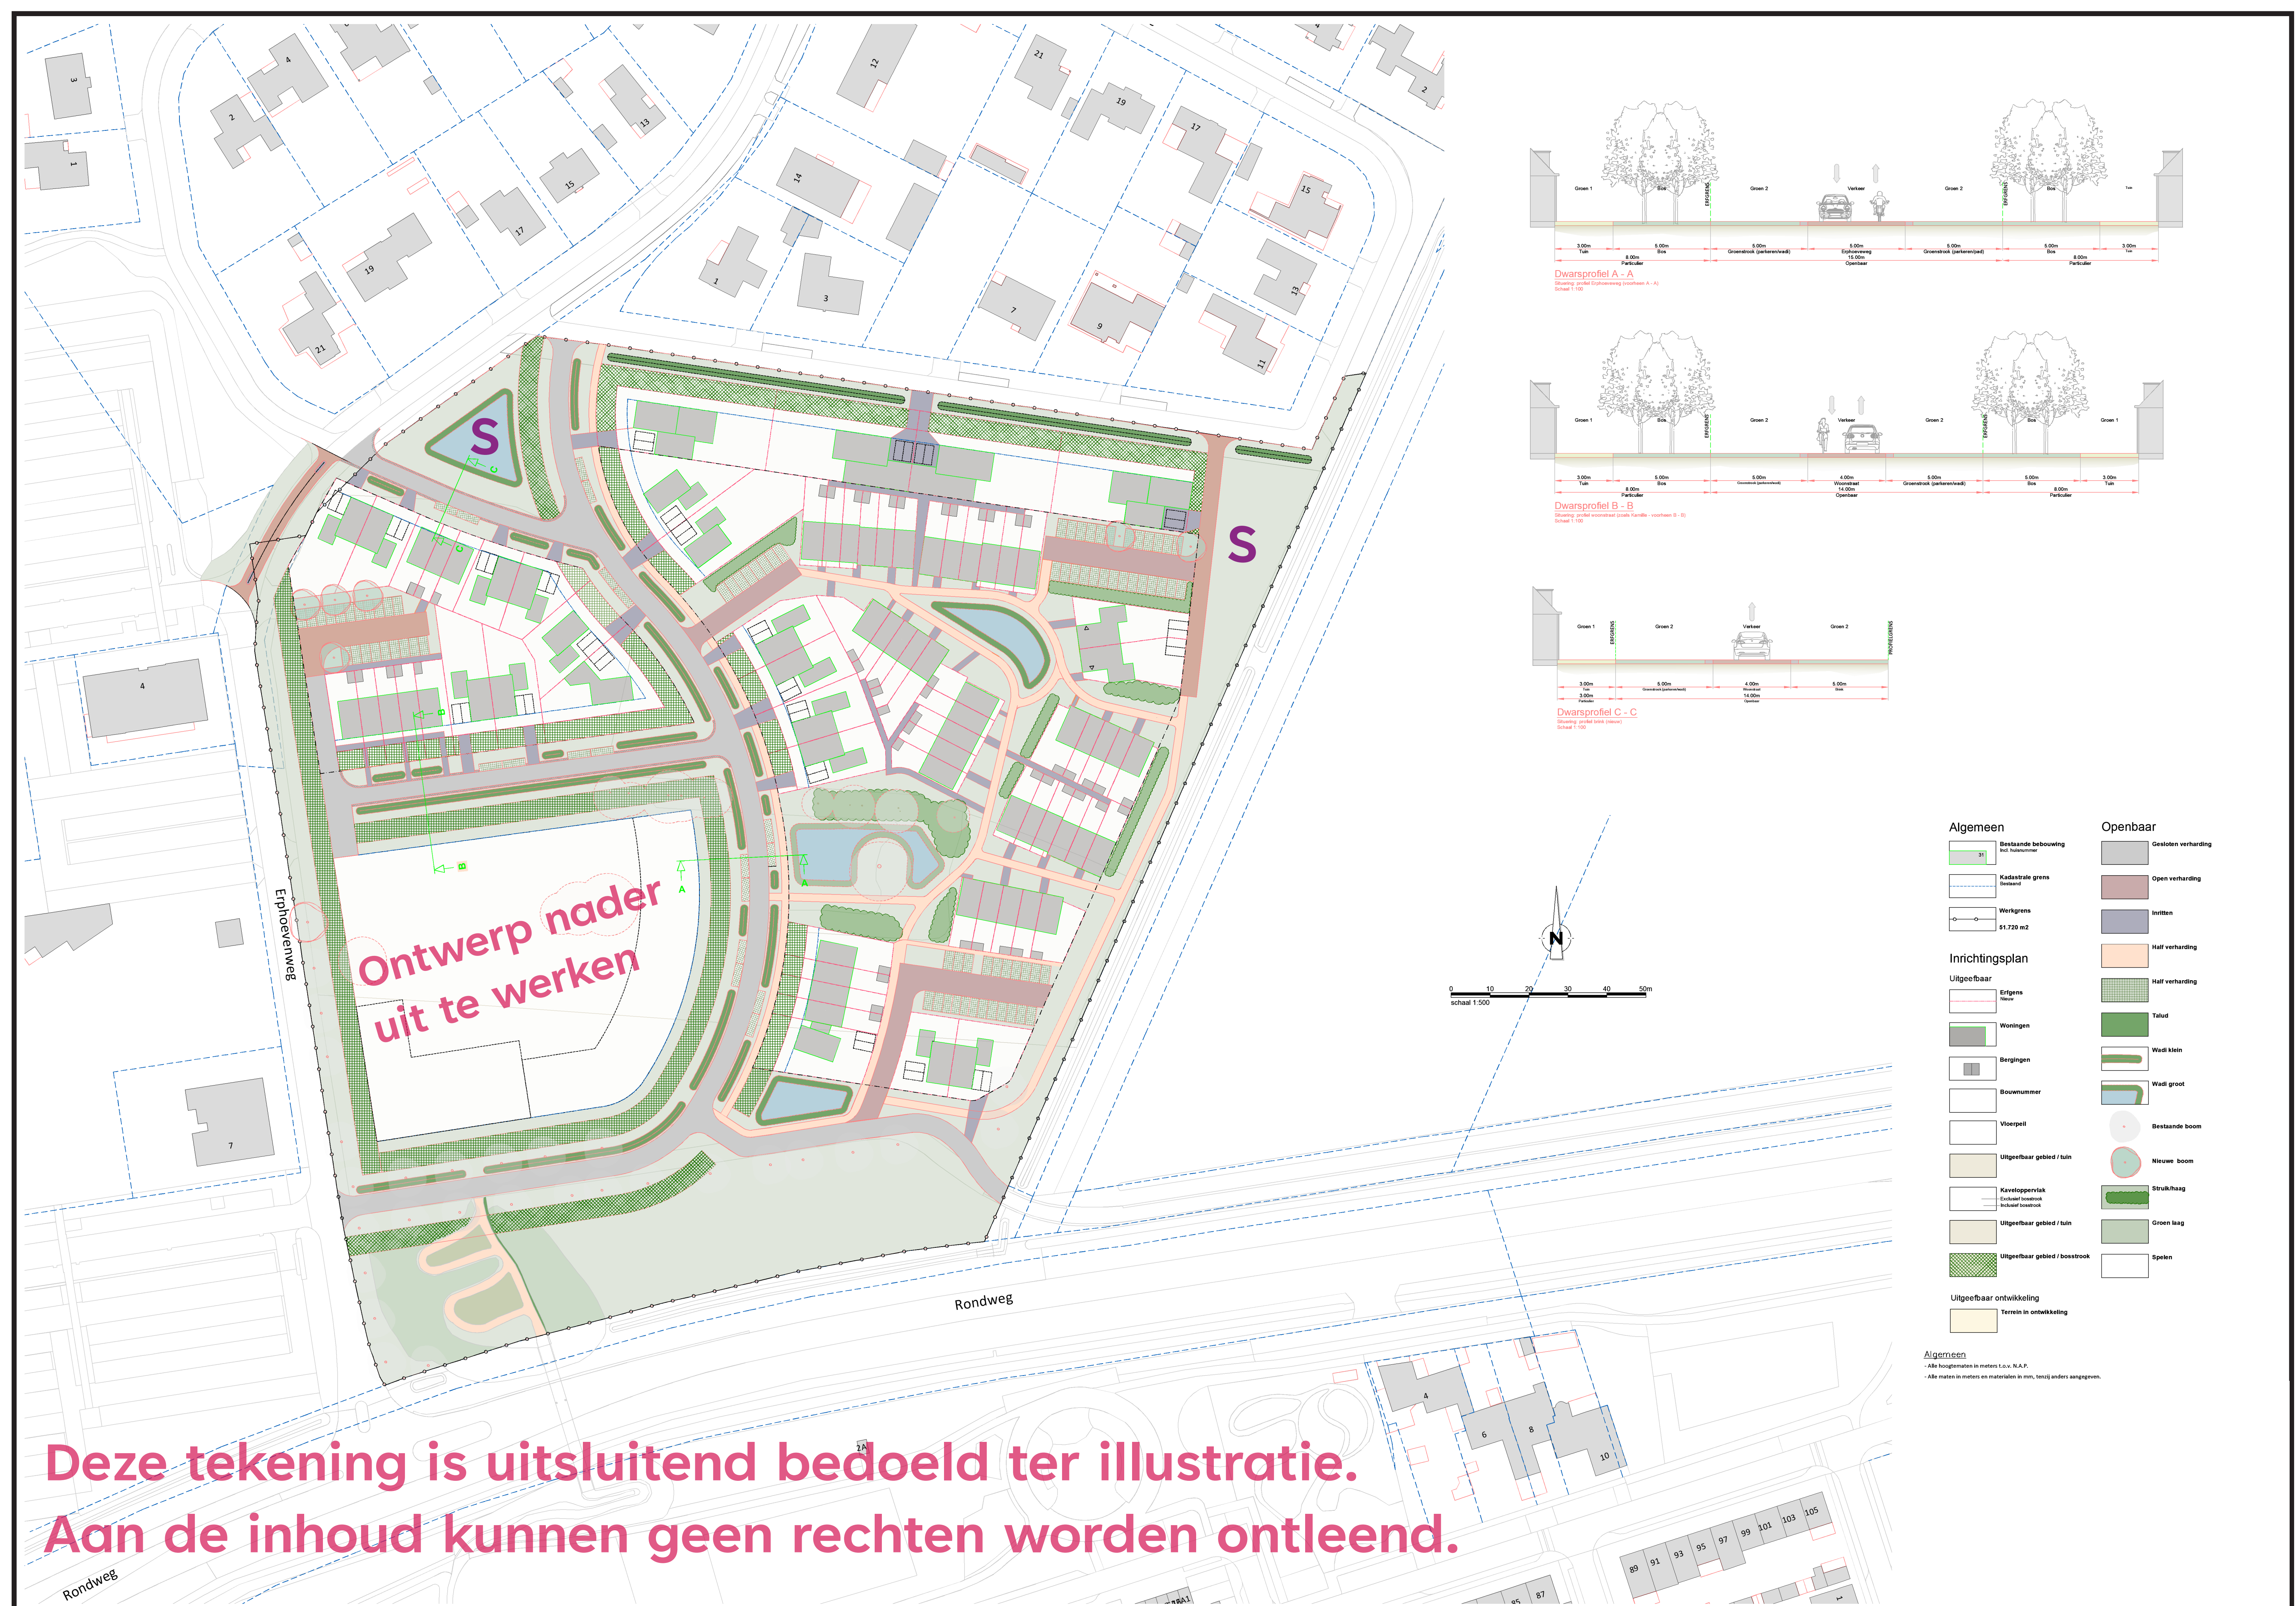

Deze tekening is uitsluitend bedoeld ter illustratie.
Aan de inhoud kunnen geen rechten worden ontleend.

2. Bestemmingsplan & verbeelding



Bestemmingsplan 2025 (concept)