


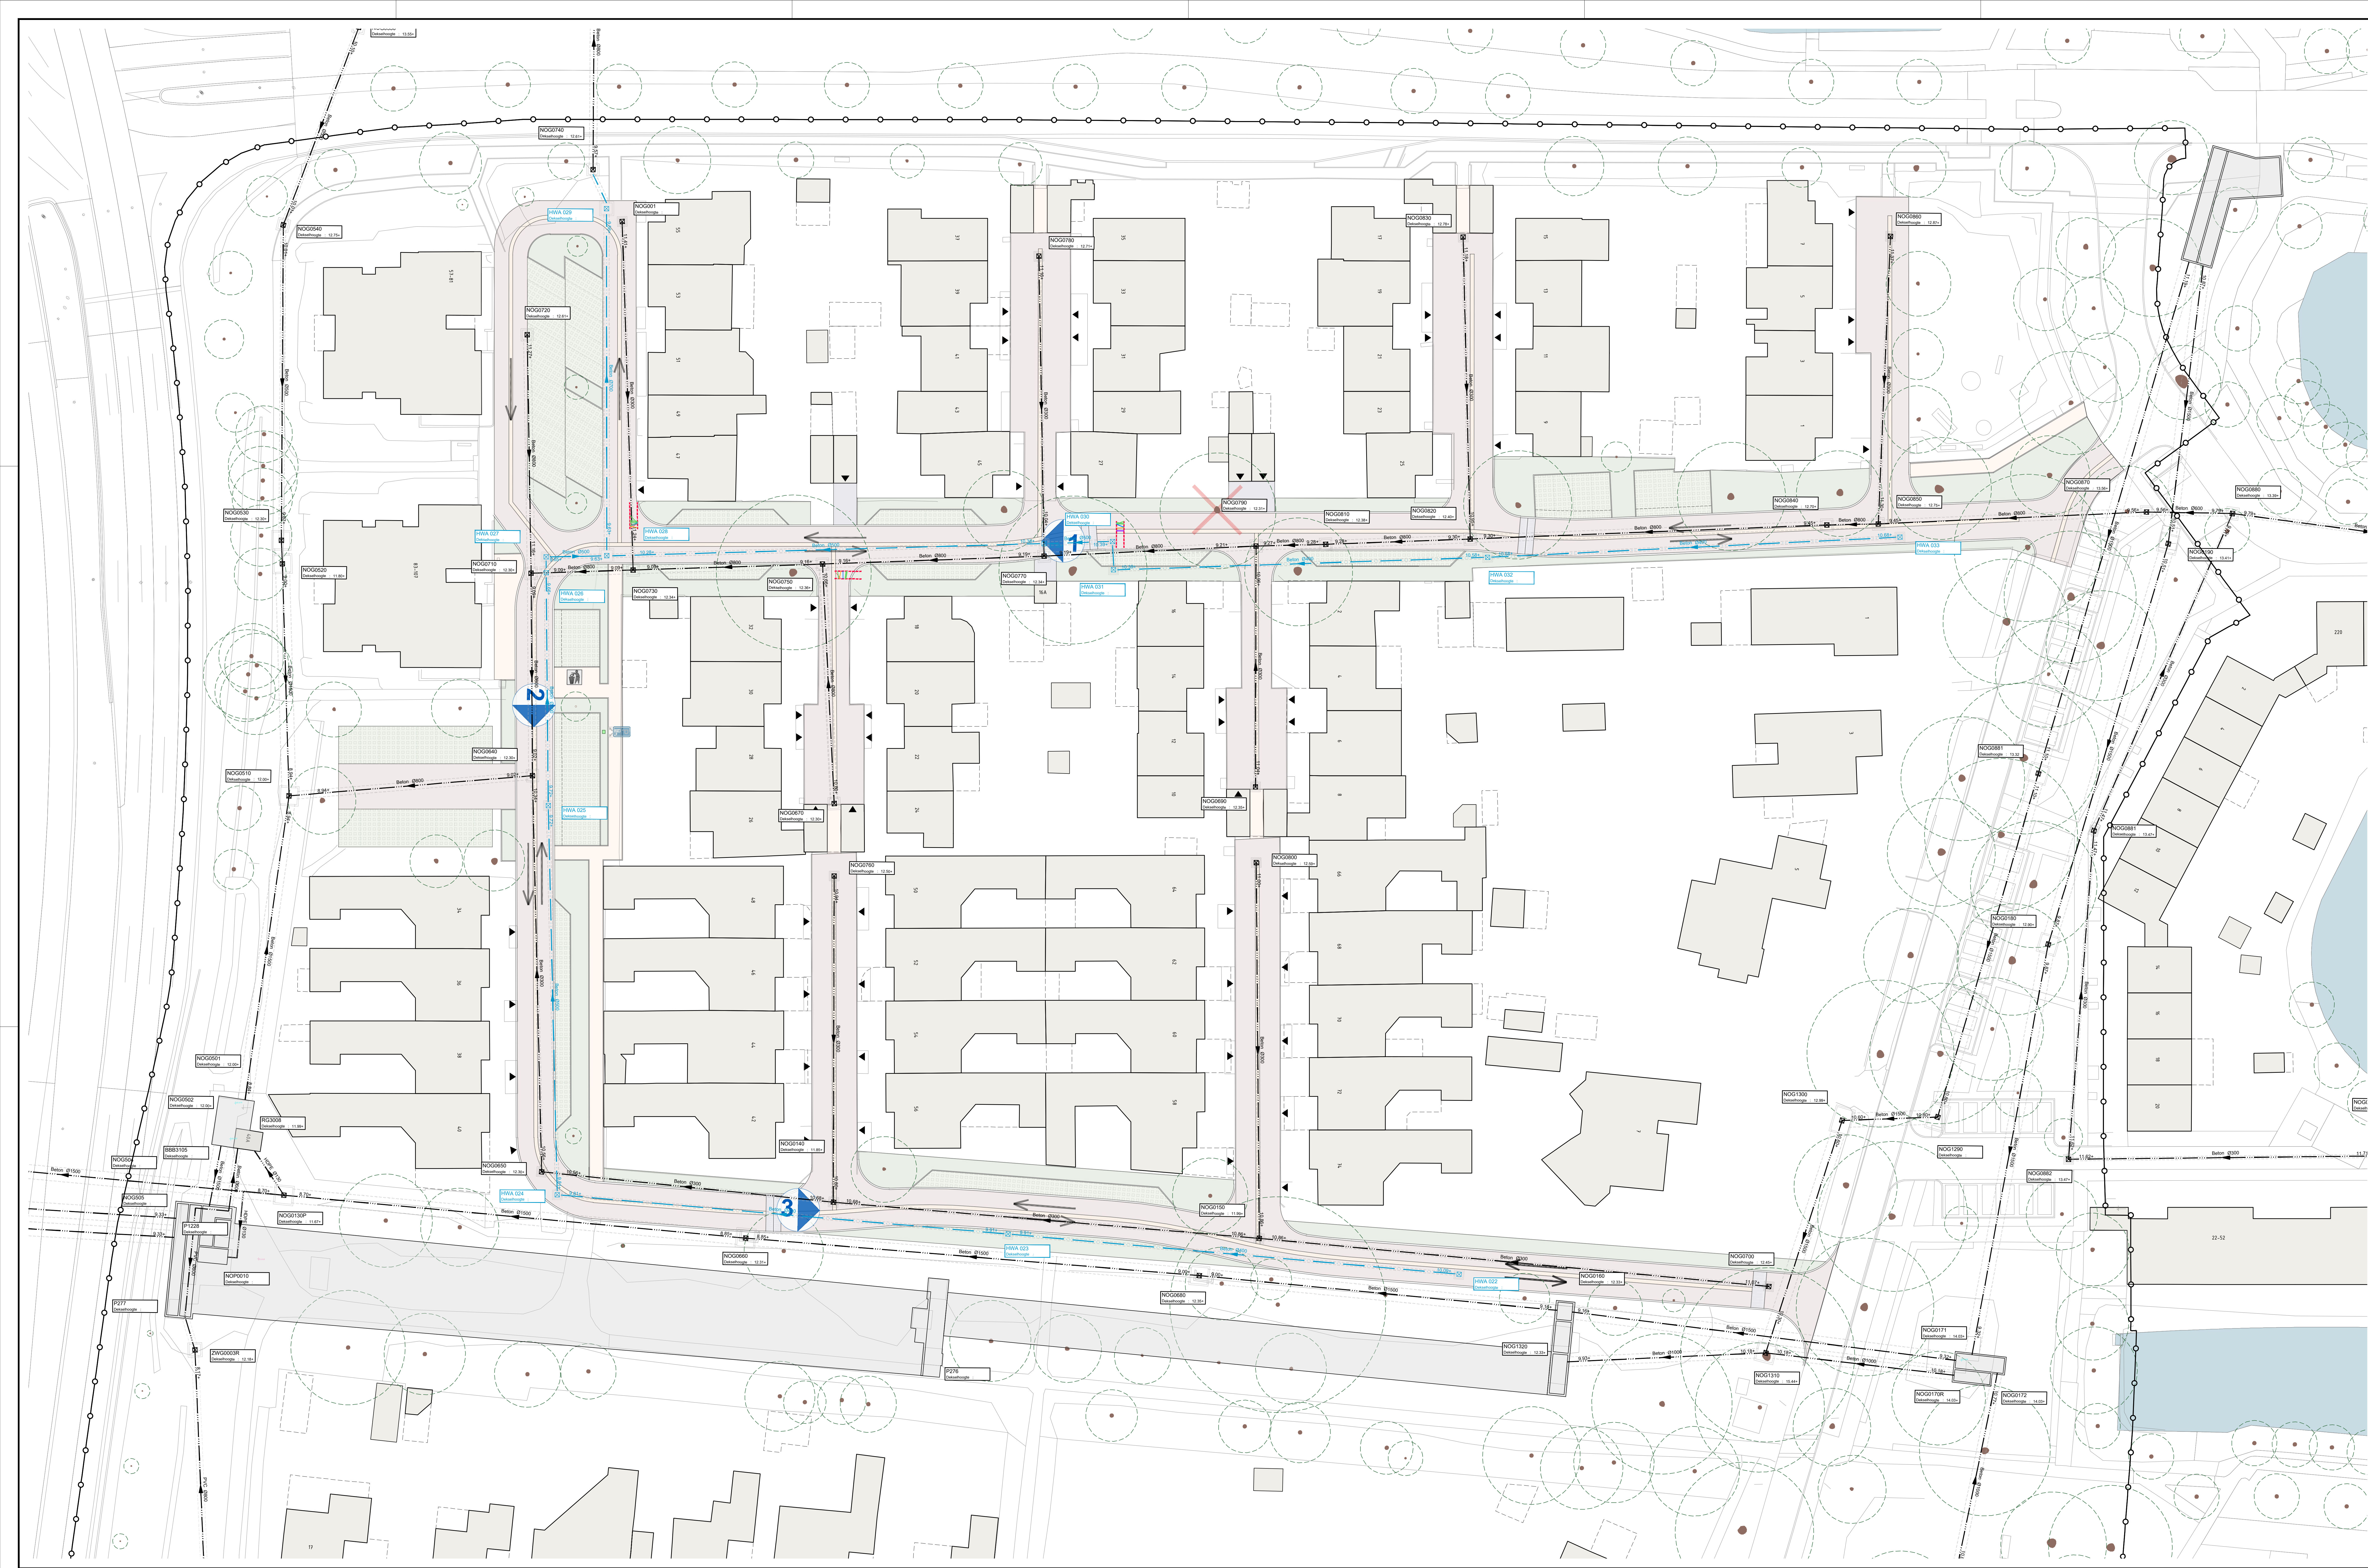

Inrichtingsplan

- Bestaande bebouwing
incl. huisnummer
- Kadastrale grenzen
- Plangrens
- Utiliti particulier terrein
- Bestaande boom

Rioolplan

- Inspectieput (bestaand)
incl. b.o.b. in meters t.o.v. N.A.P.
- Rioolstreng (bestaand)
incl. materiaal, boringen en afvoer
- Inspectieput (HWA)
incl. b.o.b. in meters t.o.v. N.A.P.
- Rioolstreng (HWA)
incl. materiaal, boringen en afvoer
- Inspectieput (DWA)
incl. b.o.b. in meters t.o.v. N.A.P.
- Rioolstreng (DWA)
incl. materiaal, boringen en afvoer



Overzicht van de situatie

Algemeen

- Alle hoogten in meters t.o.v. N.A.P.
- Alle maten in meters en materialen in mm, tenzij anders aangegeven.

A		B		C		D		E		F		G		H		I		J	
Wd.		Bm.		Bm.		Bm.		Bm.		Bm.		Bm.		Bm.		Bm.		Bm.	
Aannemersbedrijf Selten																			
Bouwteam Gruunsel en Broekmorgen te Uden										CONCEPT									
Project: 23W04201										Status: 09-09-2026									
Onderschrift: Voorlopig ontwerp										Tekeningsnummer: V02-C-01									
Rioolplan, Broekmorgen										Gekend: 1. Reken									
Rioolplan, Broekmorgen										Gecomputeerd: 1. Reken									
Rioolplan, Broekmorgen										Afkond: 1. Reken									

Newae